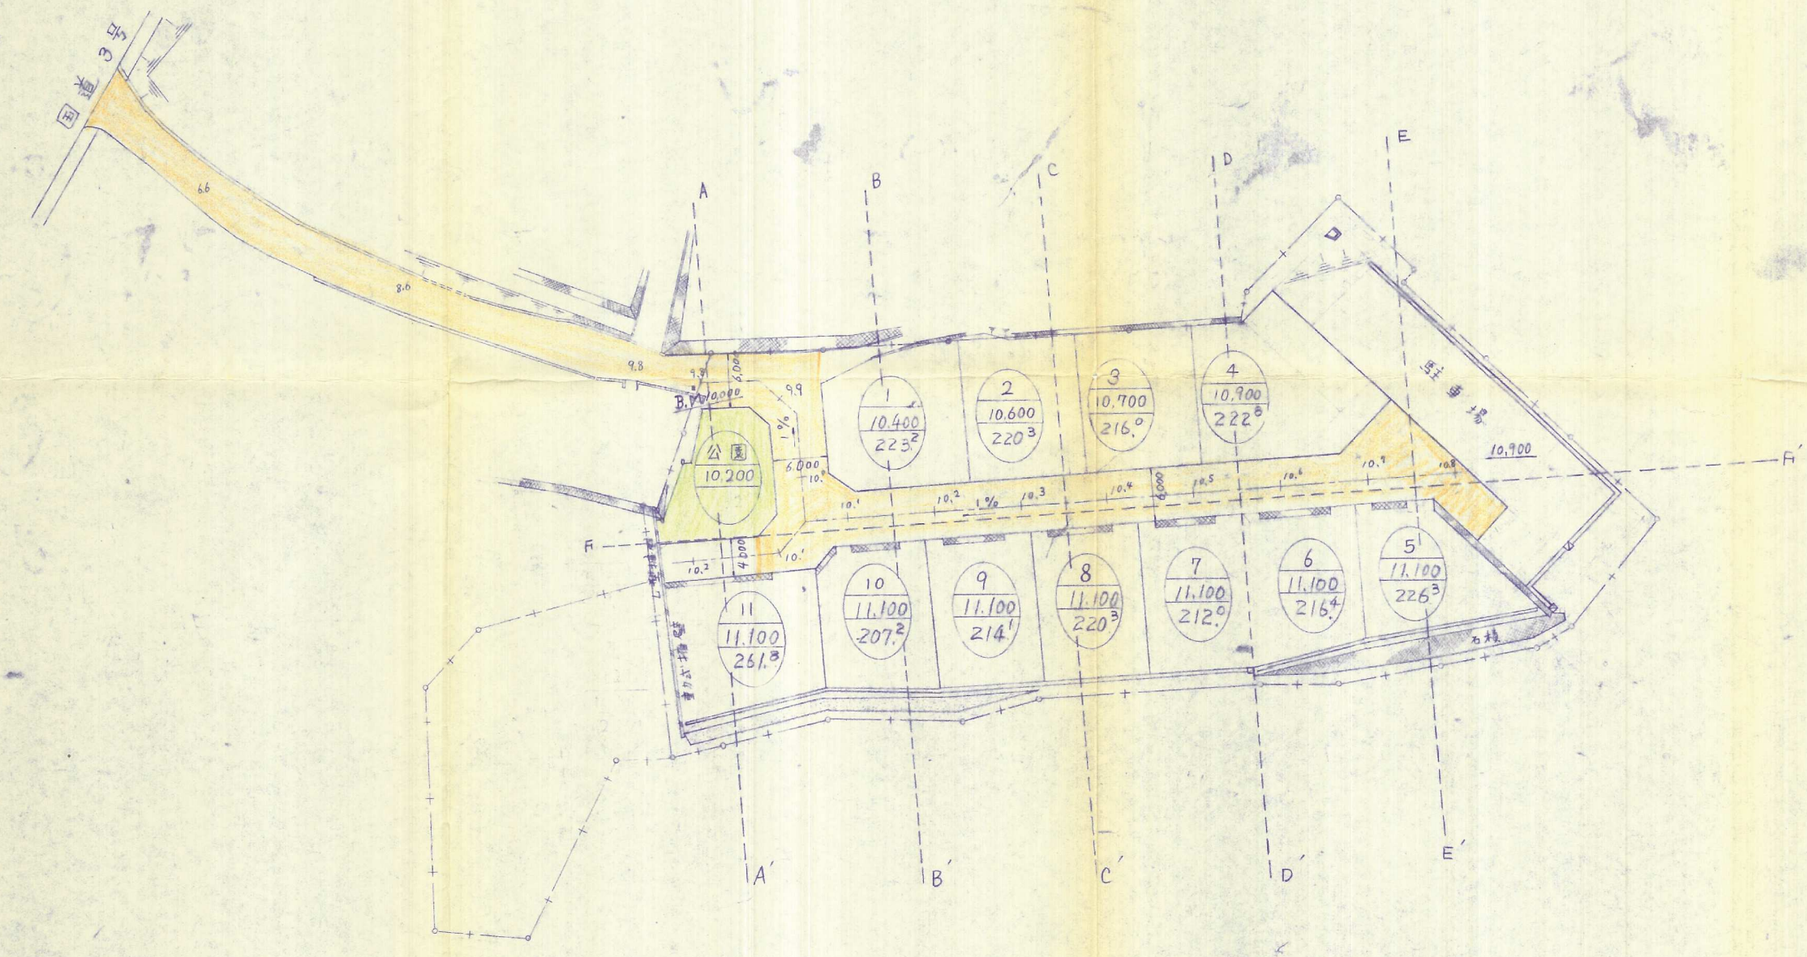

53-19

変更	記号	月日	適要	特記・凡例

製図年月日	縮尺	分図
・・	1:500	1/19

設計	製図	承認	

工事名称
八幡西区陣原木屋谷団地造成工事

図面名称
造成計画平面図

菱化工業株式会社 一級建築士事務所
福岡県知事登録1－1230号
一級建築士 大臣登録40333号 村崎稔美