造成計画平面図 S=1/500

	昭和53年 / 月 日
名	宅地造成工事
[illegible]	八幡西区折尾日吉台
測	造成計画平面図
名	田 淳
[illegible]	北九州市若松区大字[illegible]
名	大河内測量設計事務所
尺	1/500 No.

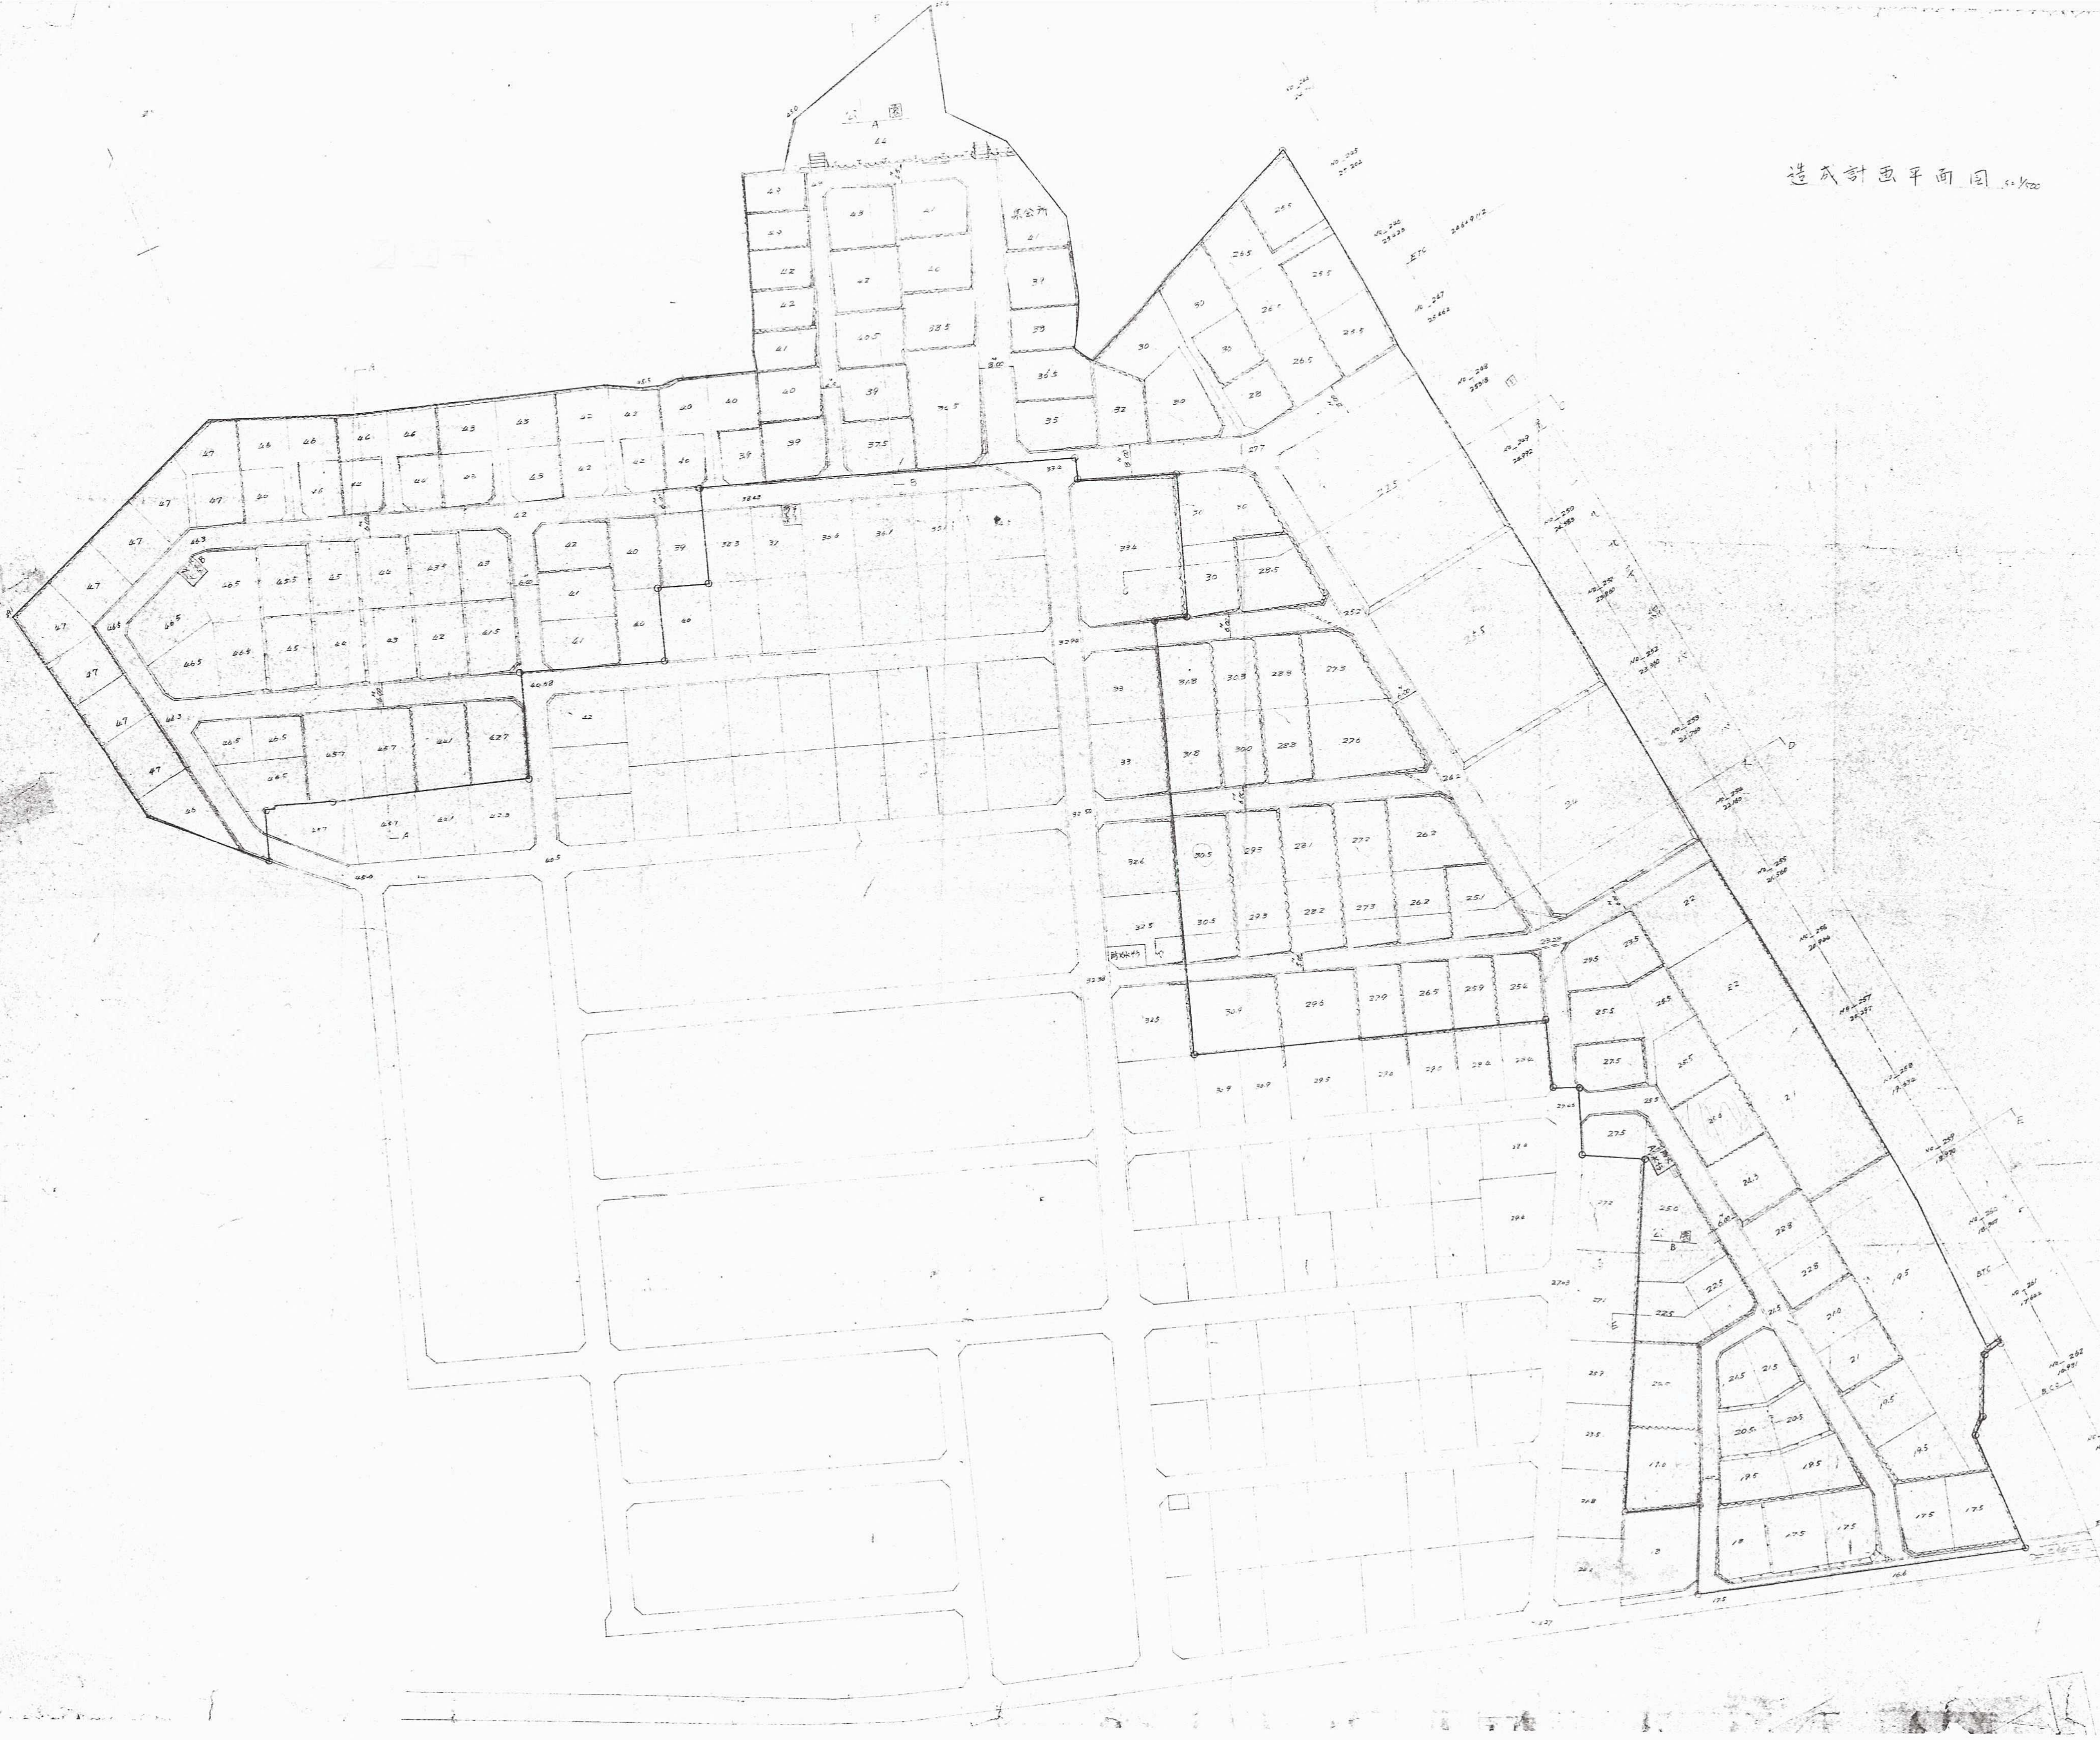

52-21