


計画平面図 ( ) = 庭地面積

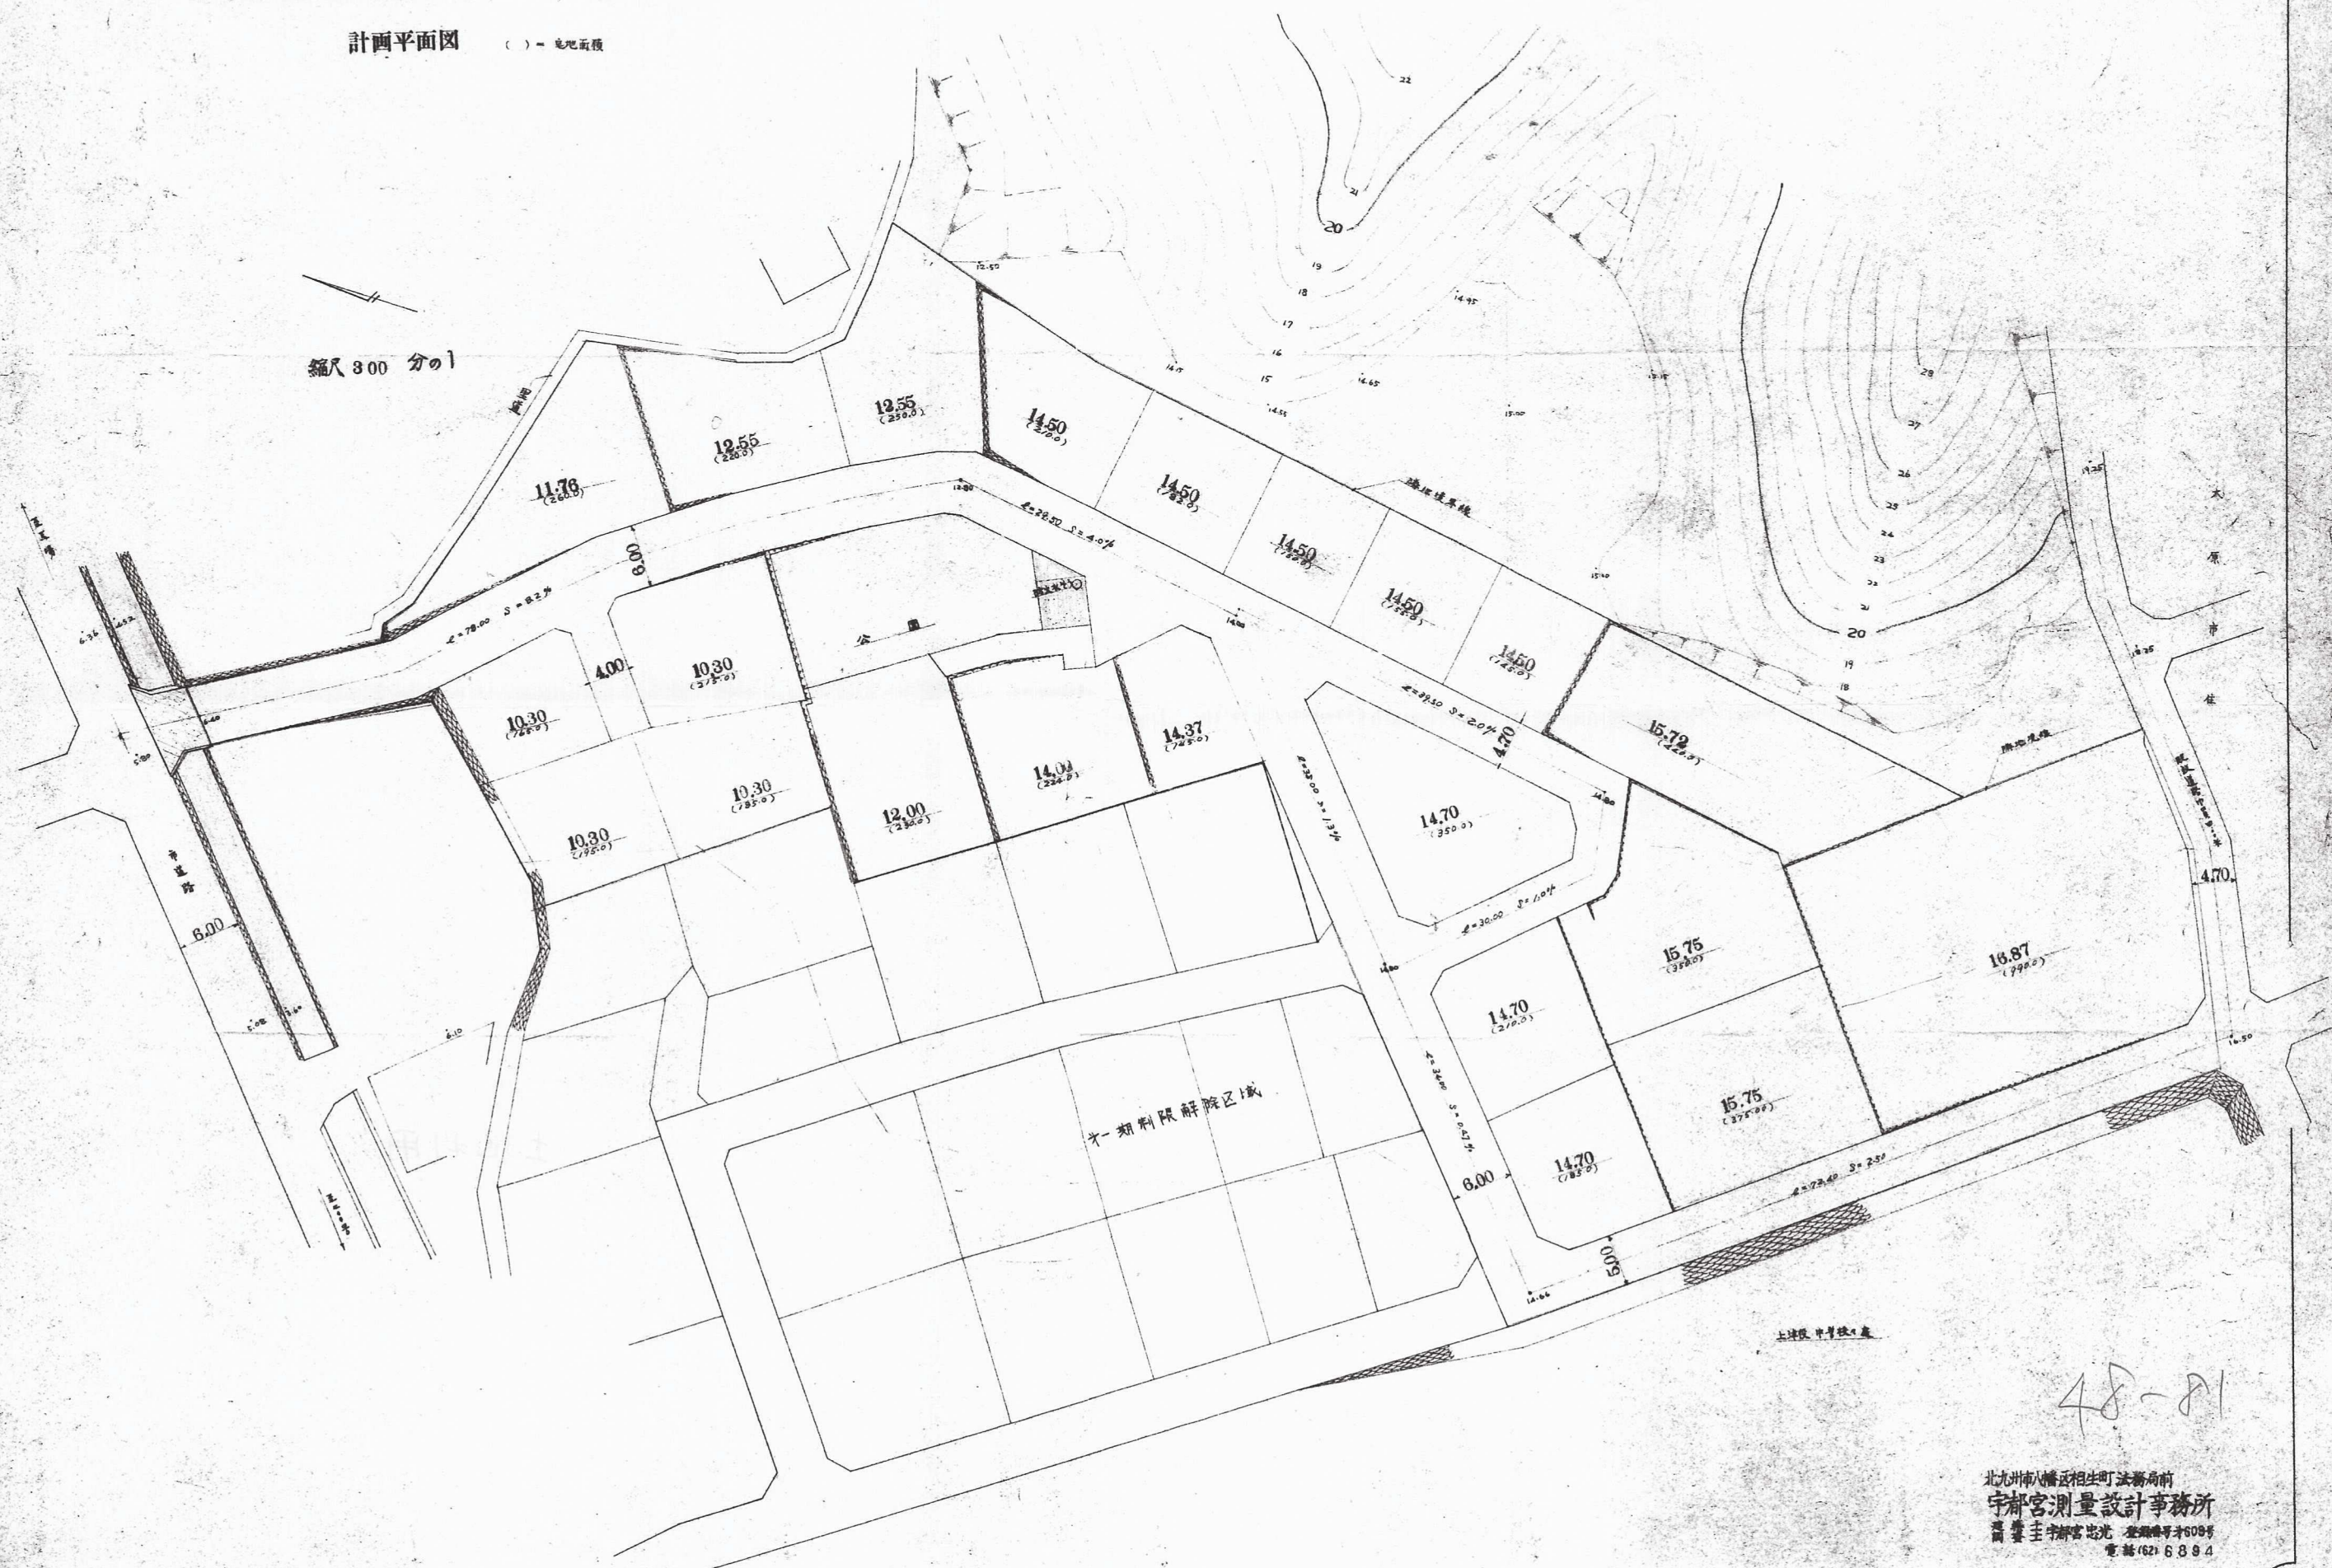

北九州市八幡区相生町 法務局前  
宇都宮測量設計事務所  
高橋圭 宇都宮忠光 登録番号才609号  
電話 (62) 6894