


# 土地利用計画図

S = 1 : 300

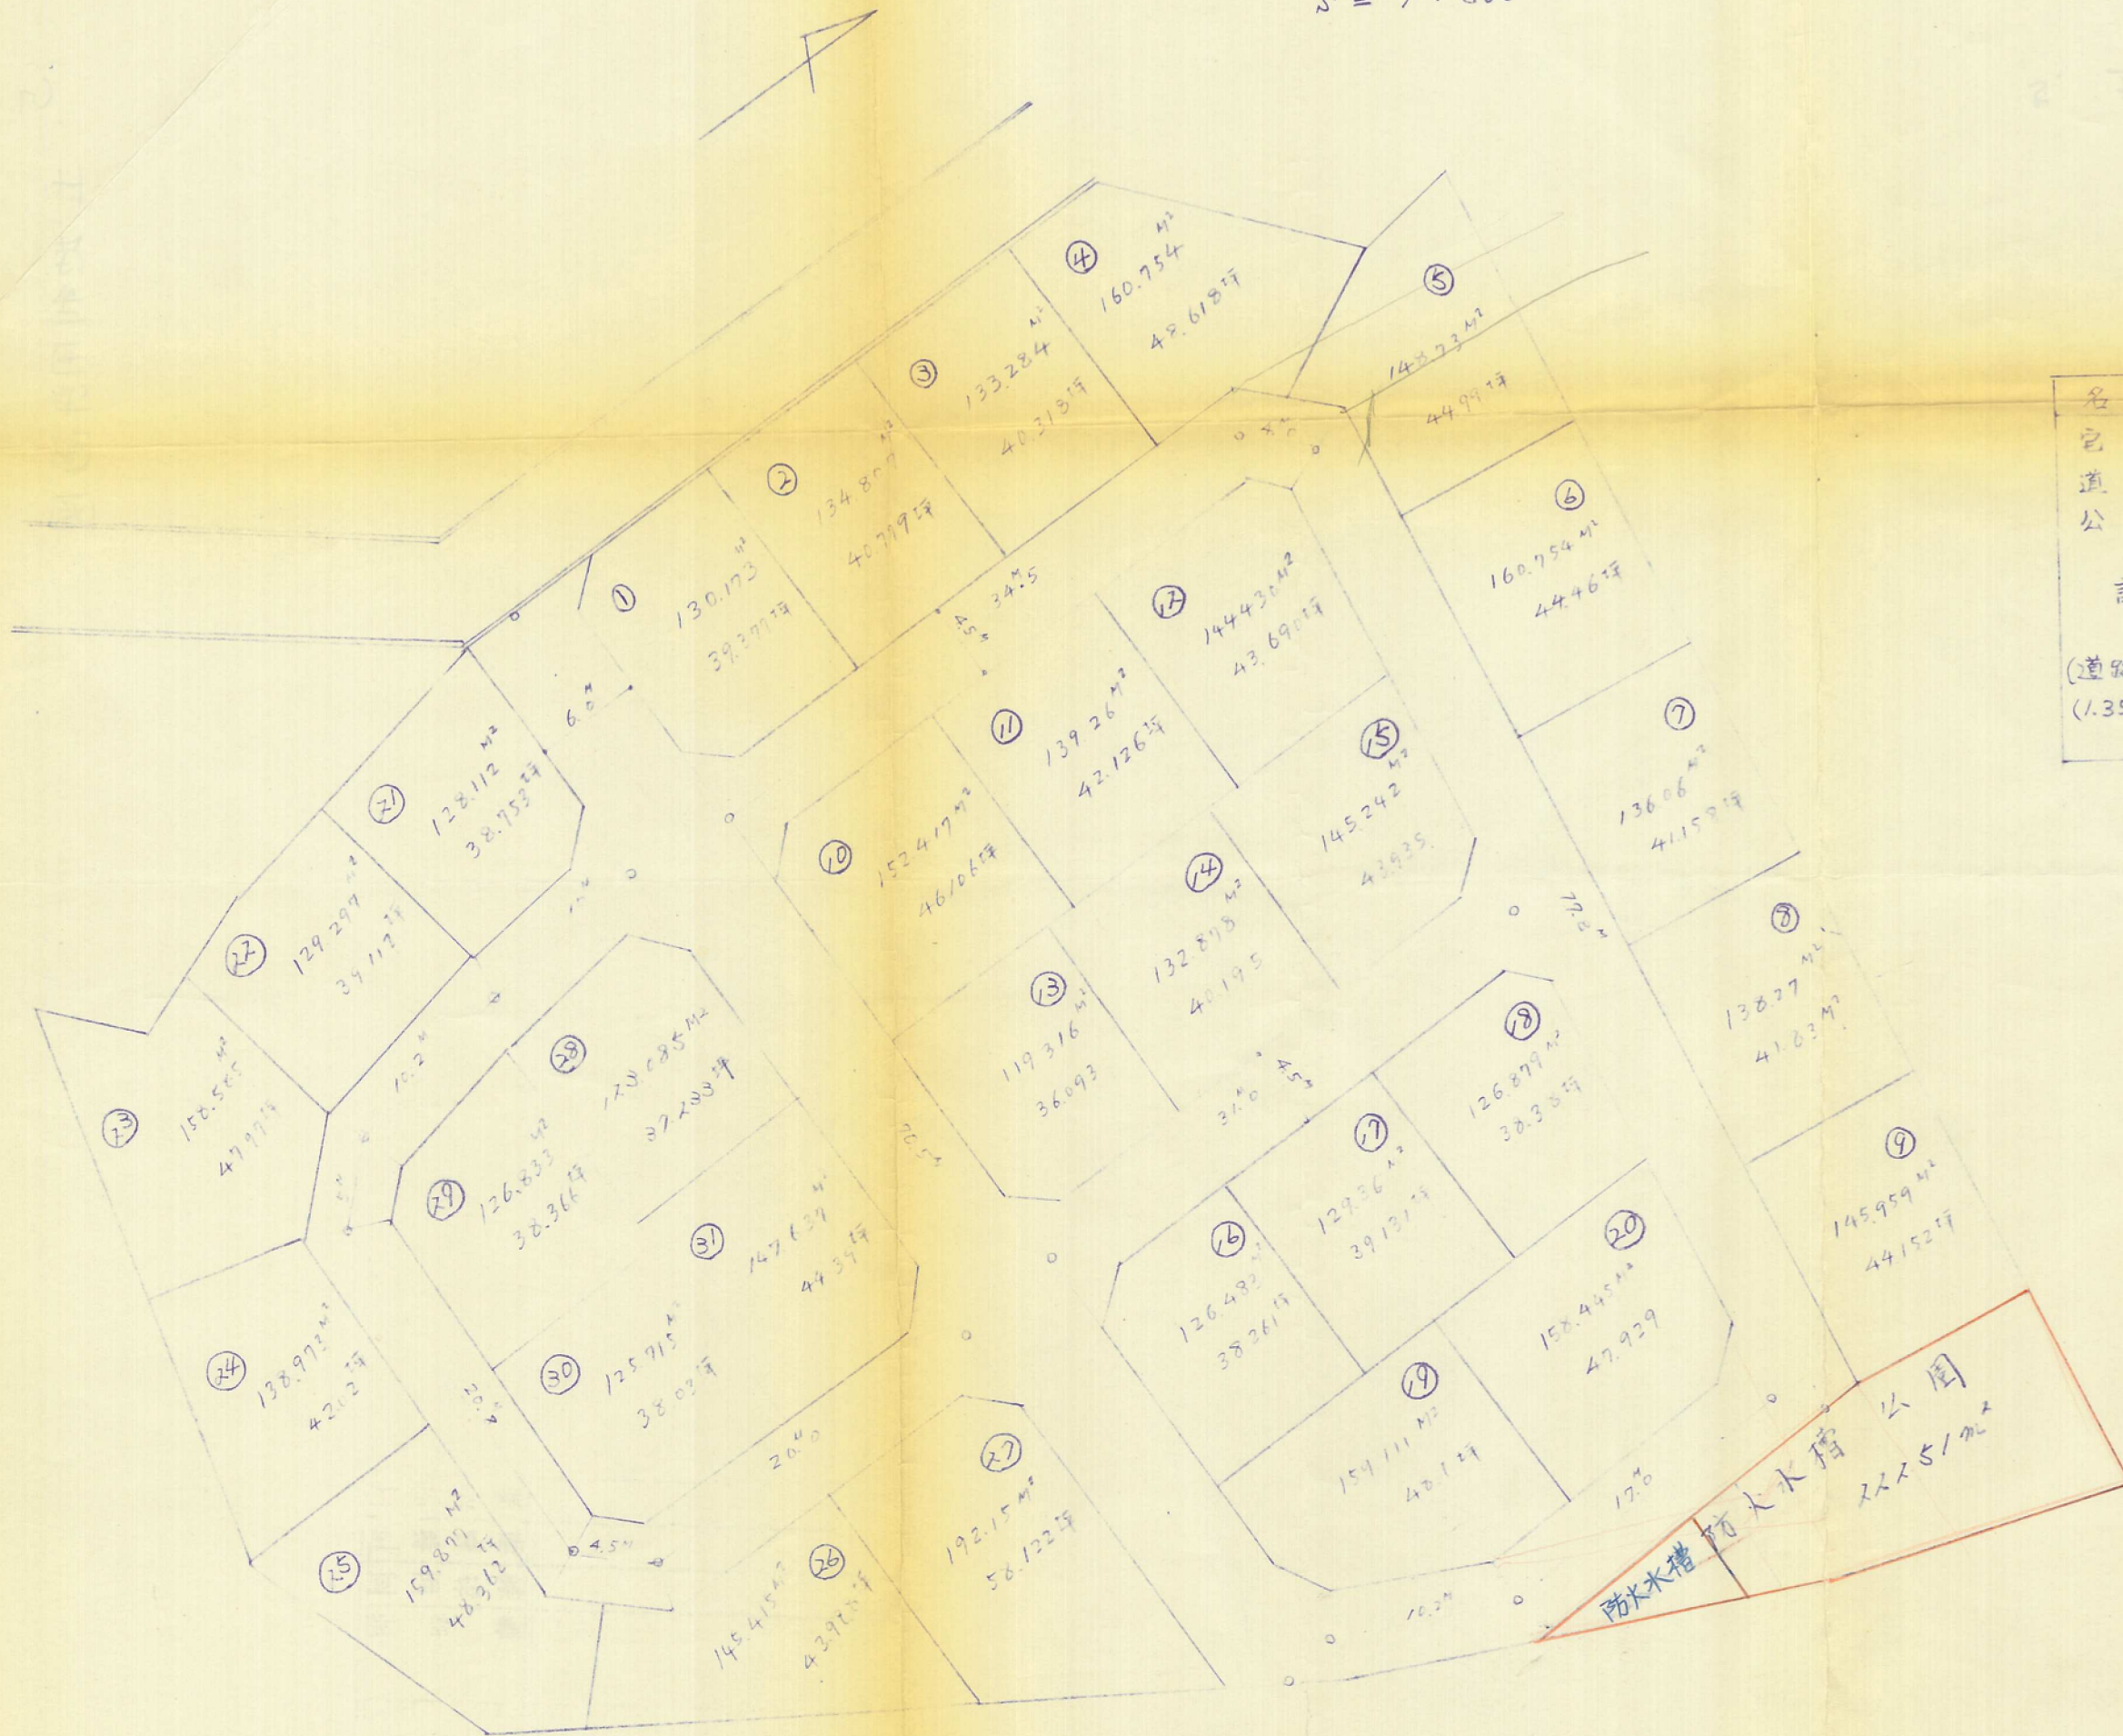

名稱	m²	坪	備考
宅地	4384.29	1325.65	
道路	1355.08	409.911	
公園	222.51	67.309	
計	5961.88	1803.47	

(道路+公園)÷総面積 = %  
 $(1355.08 + 222.51) \div 5961.88 = 0.2646 \div 26.5\%$

工事名称	南 昭 苑
工事場所	八幡区大字本城字501番地
図面名称	土地利用計画図
設計者	後 藤 直
認印	八幡区目録丁目118 岡 我工務店 TEL 691-0352