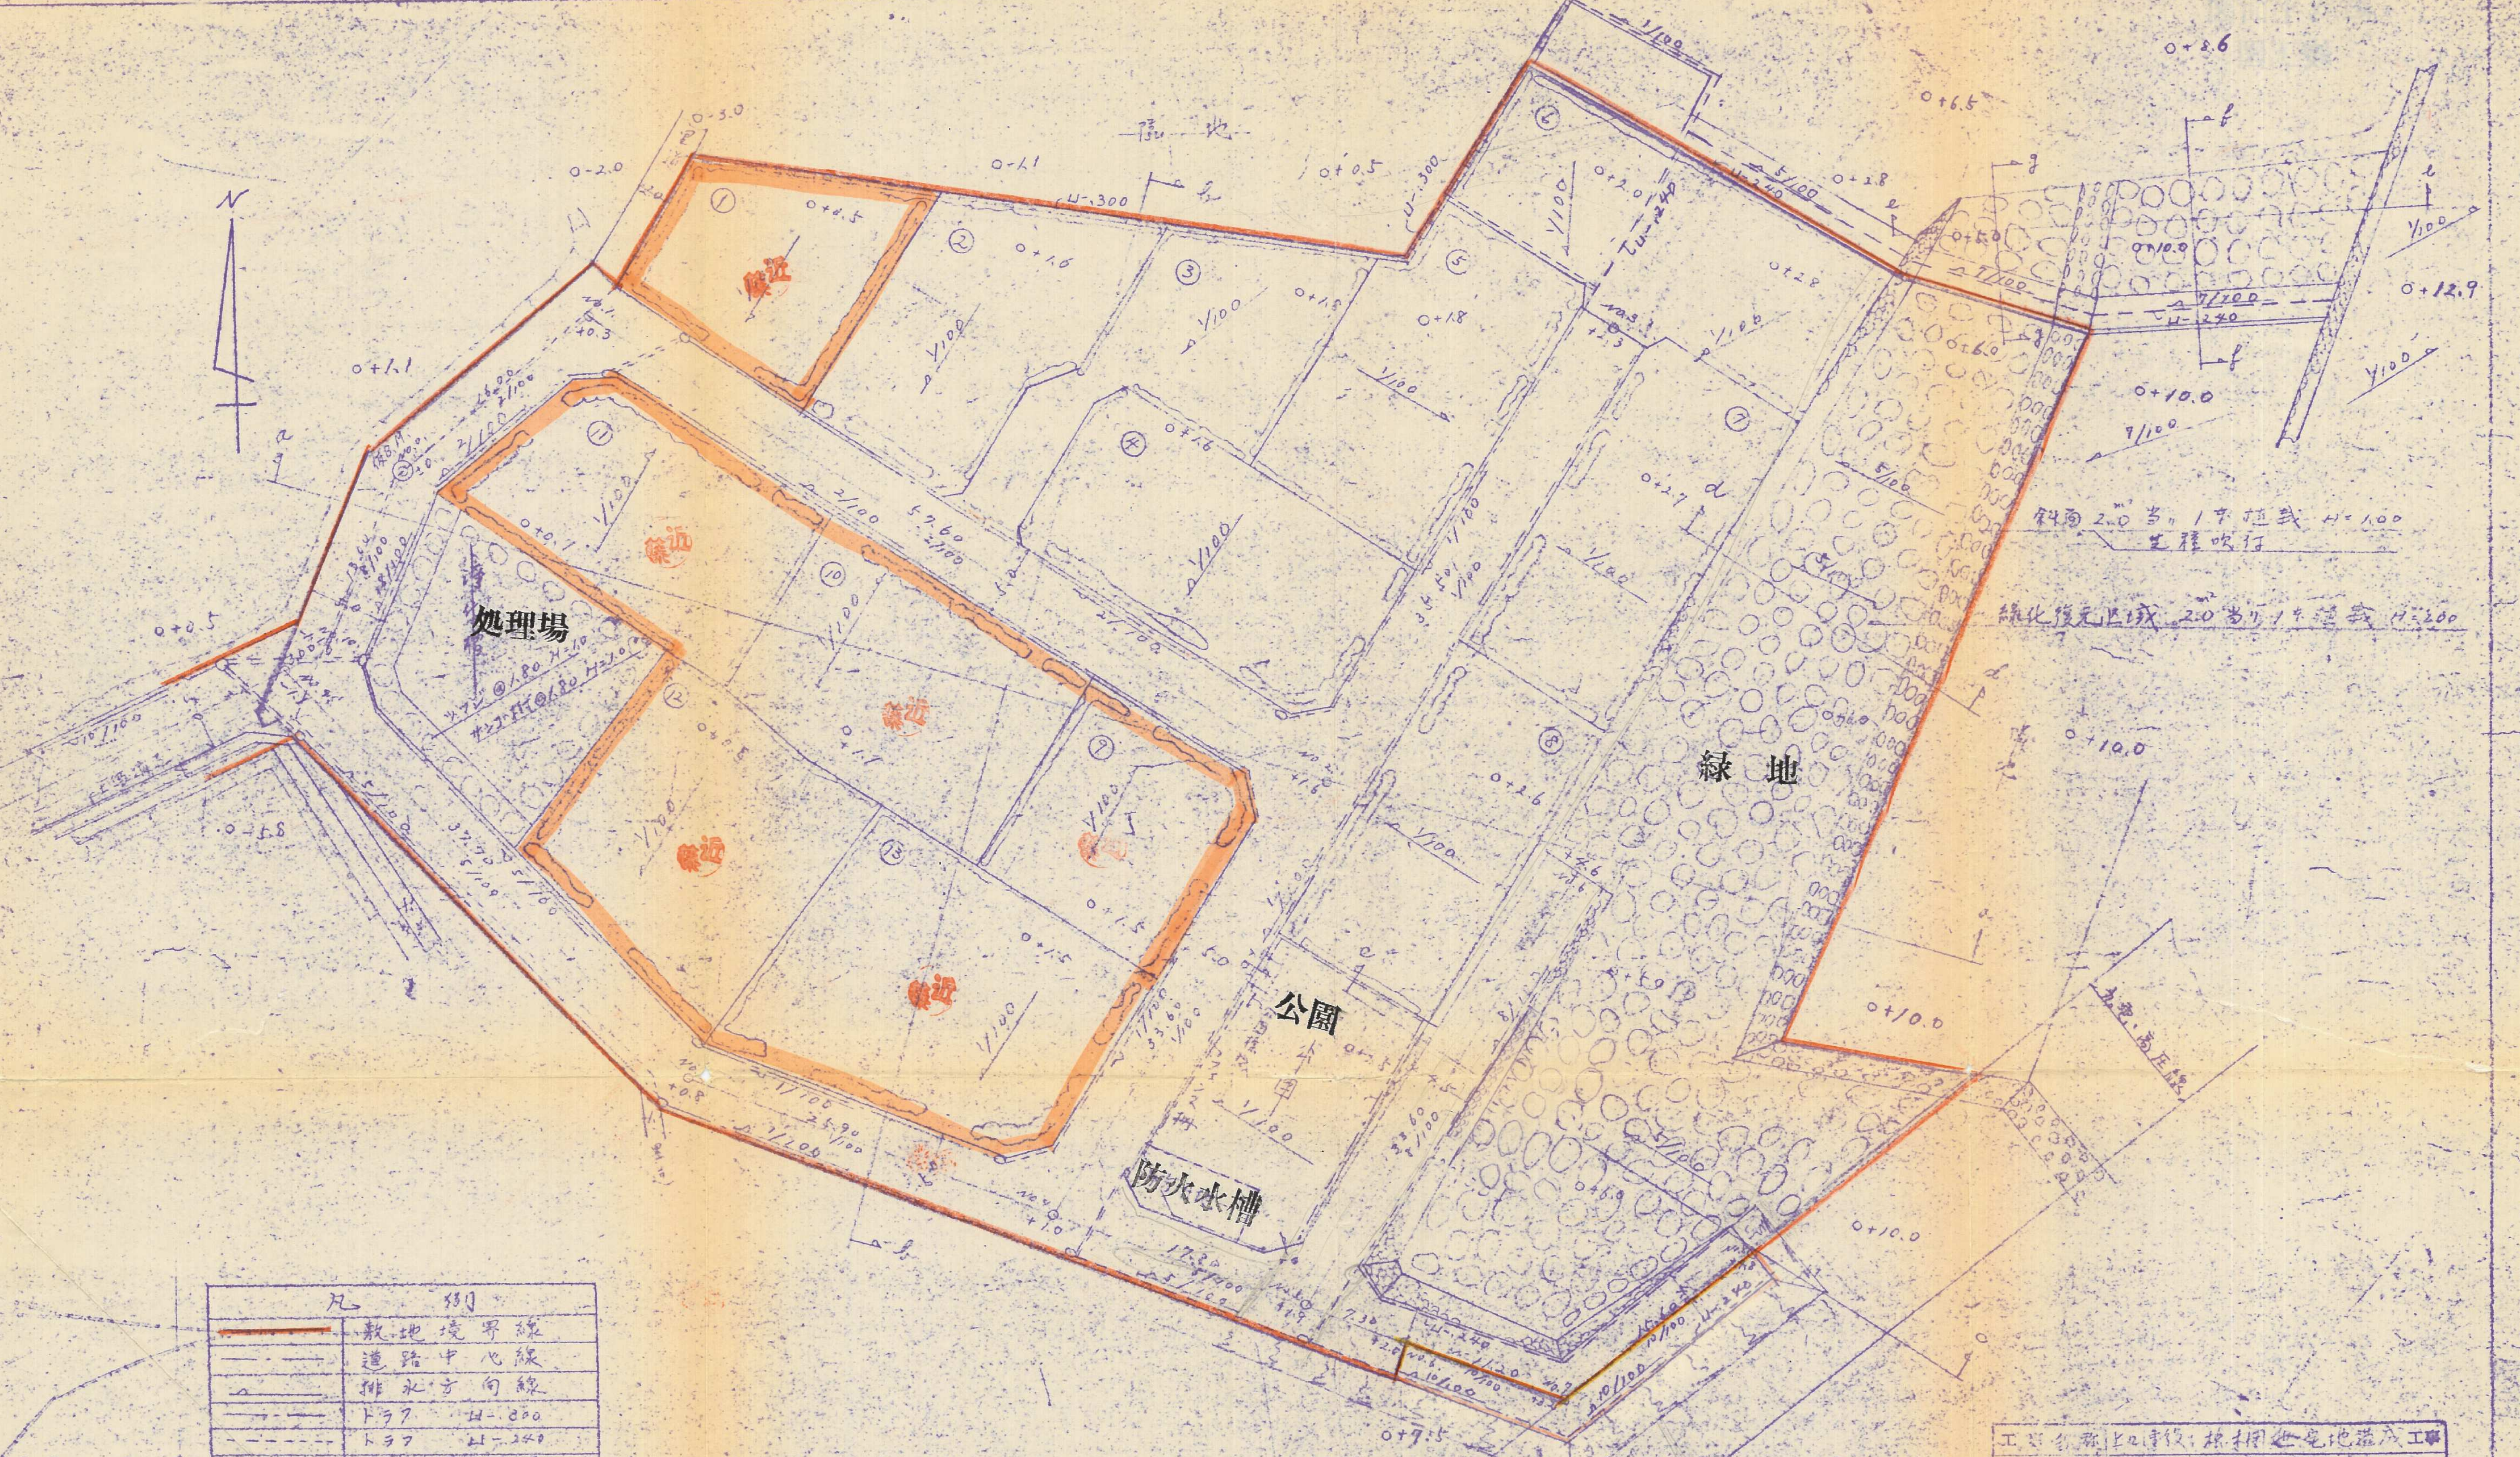
N
隣地
①
②
③
④
⑤
⑥
⑦
⑧
⑨
⑩
⑪
⑫
⑬
処理場
公園
緑地
防火水槽
斜面2.0㎡当り1本植栽 H=1.00
芝張吹付
緑化復元区域 2.0㎡当り1本植栽 H=2.00
高圧線
U-300
U-240
1/100

凡	例
🟥	敷地境界線
─ - ─	道路中心線
△──	排水方向線
─→- ─	トラフ U-300
- - - - -	トラフ U-240
= = =	横断側溝（暗渠）
○	溜桝（市販品）
○	設込溜桝
〰	宅地・生垣（道路側）

凡例 協近 建築制限解除申請区画

工事名称	上々津役・椋木周辺宅地造成工事		
工事場所	北九州市八幡西区上々津役字椋木		
設計年月日	昭和53年1月10日		
図面名称	平面図・街区・排水計画図（変更）		
縮尺	300分之1	図番	8葉の内5号
設計者 認印	[redacted]		
設計者 事務所名及所在地	工造社土木建築設計事務所 北九州市[illegible] 郵便番号095-52 電話北九州[illegible]局－9099番		

51-52