




# 宅地平面図

所在・北九州市八幡西区下上津役

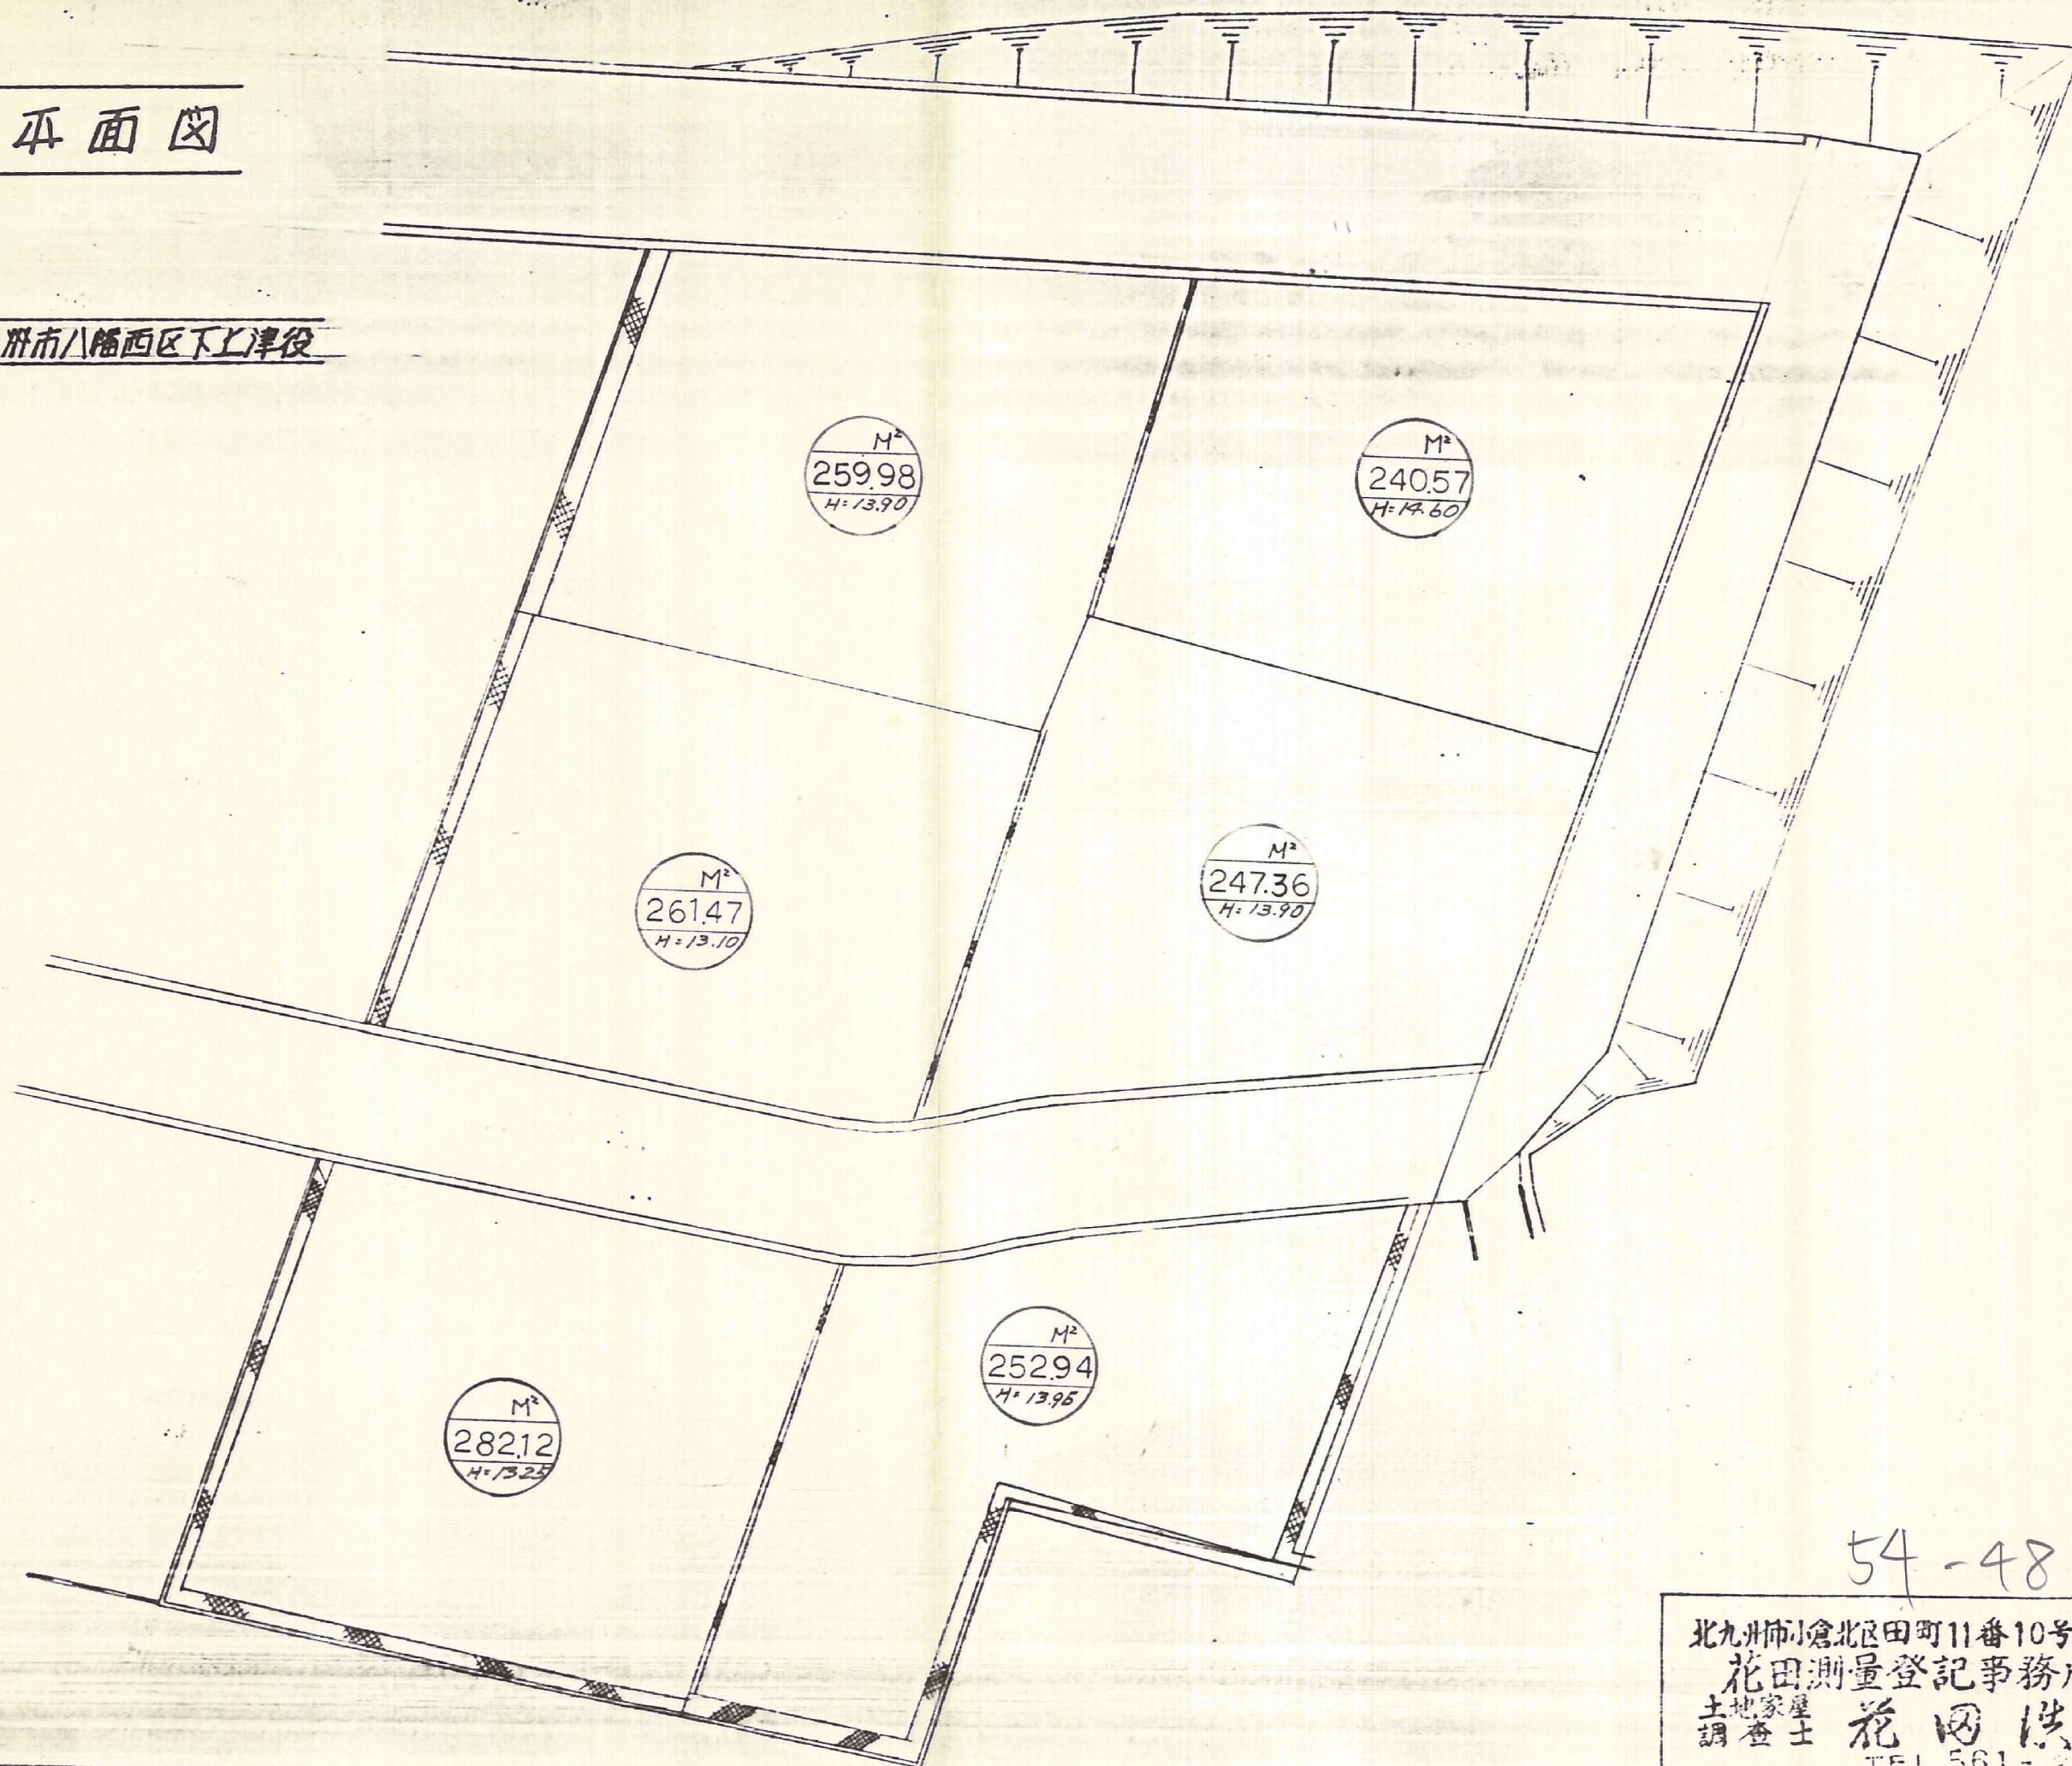

54-48

北九州市小倉北区田町11番10号  
花田測量登記事務所  
土地家屋  
調査士 花田 浩 晴  
TEL 561-2208