
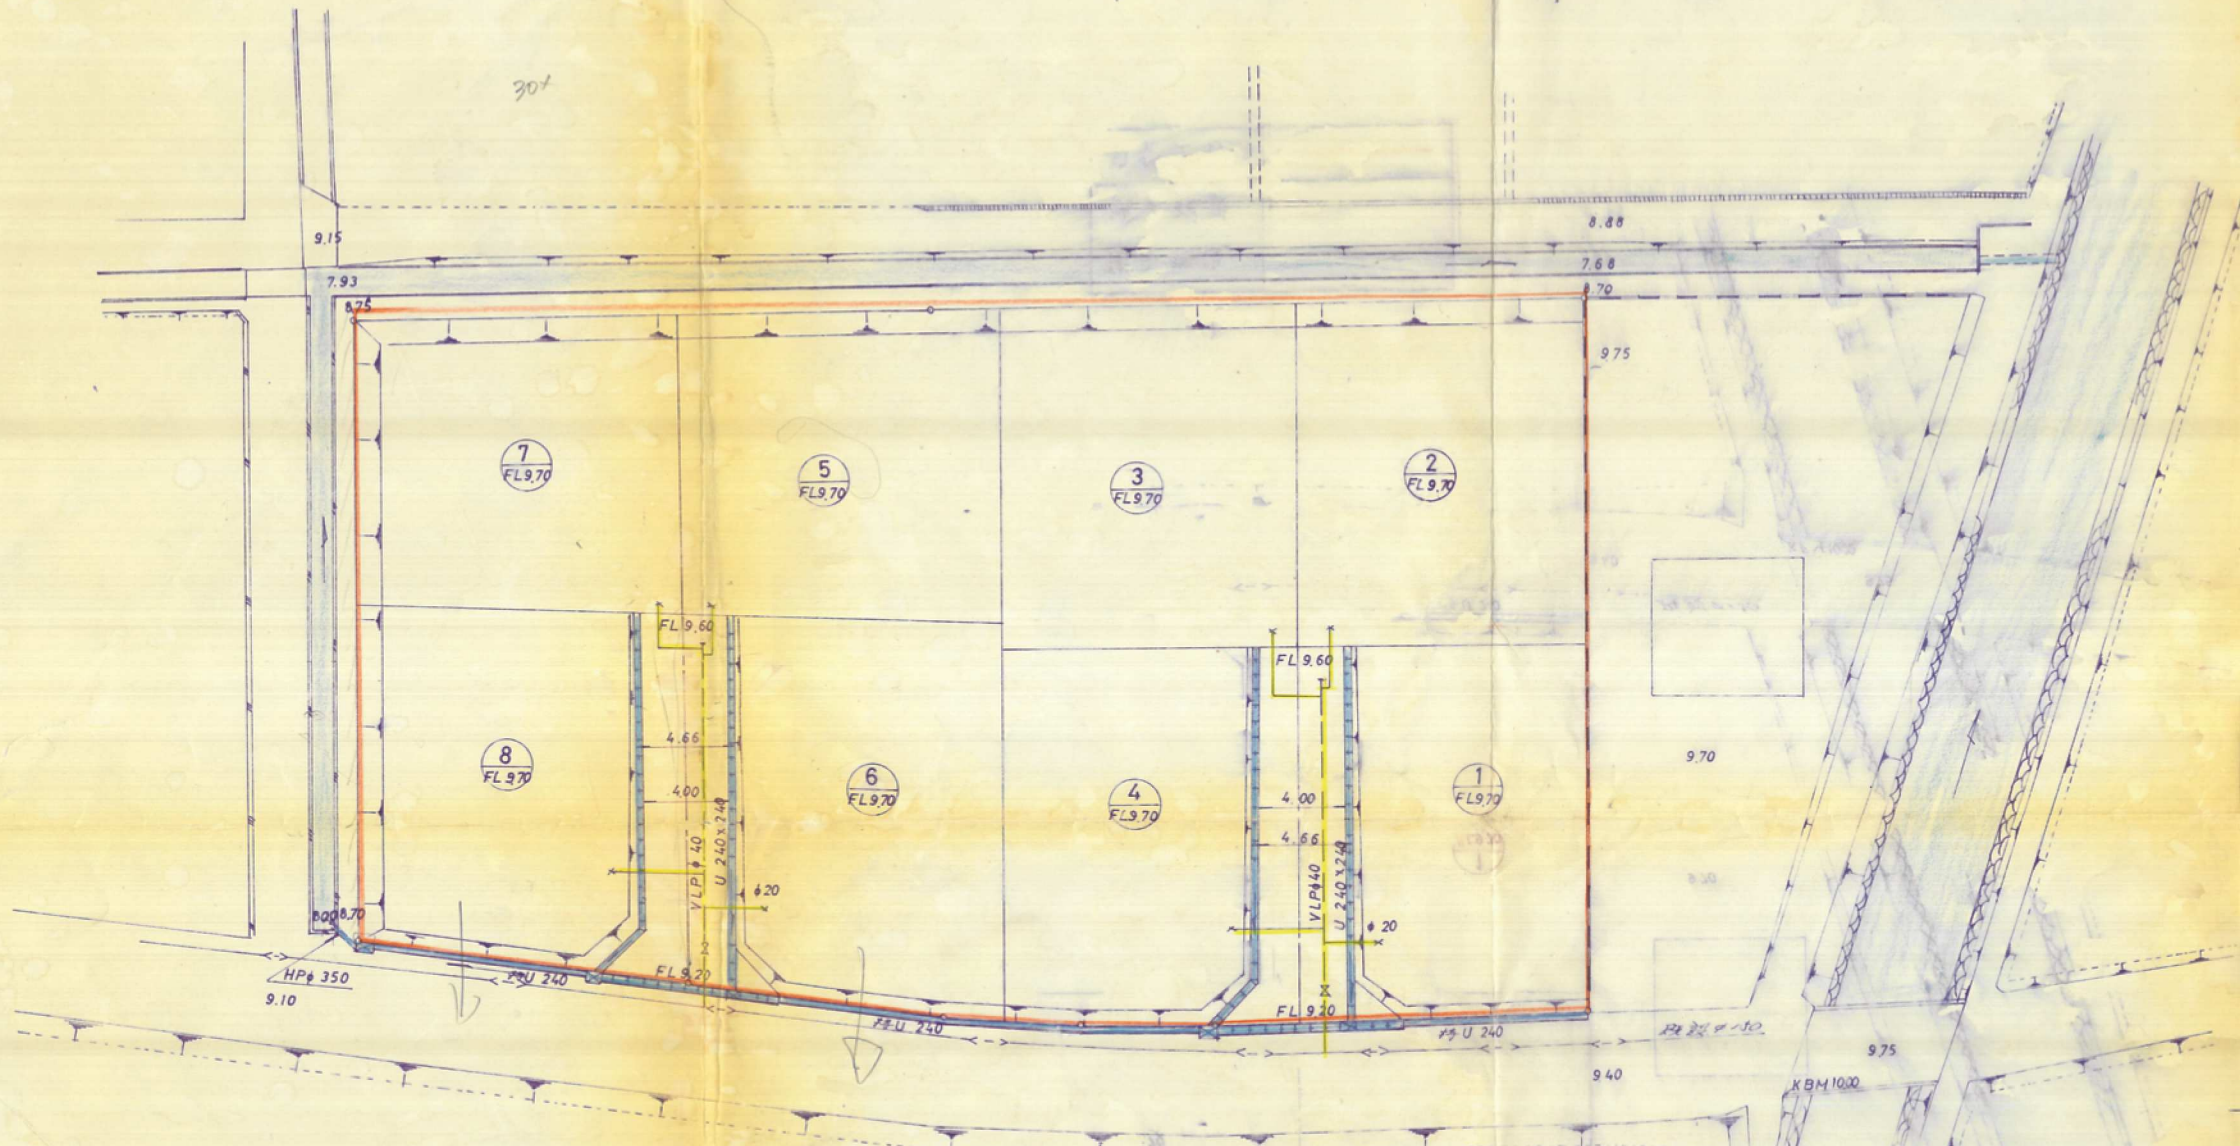


54-89


竣工造成排水給水平面圖 S=1:250

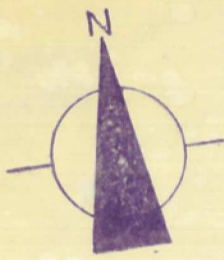

凡例

排水配管	
給水配管	
ガス配管	

竣工地給水詳細圖

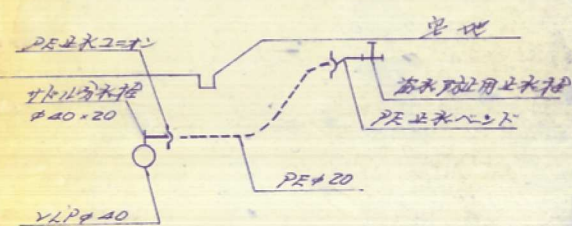

分岐詳細圖

