平面計画図　S=1:300

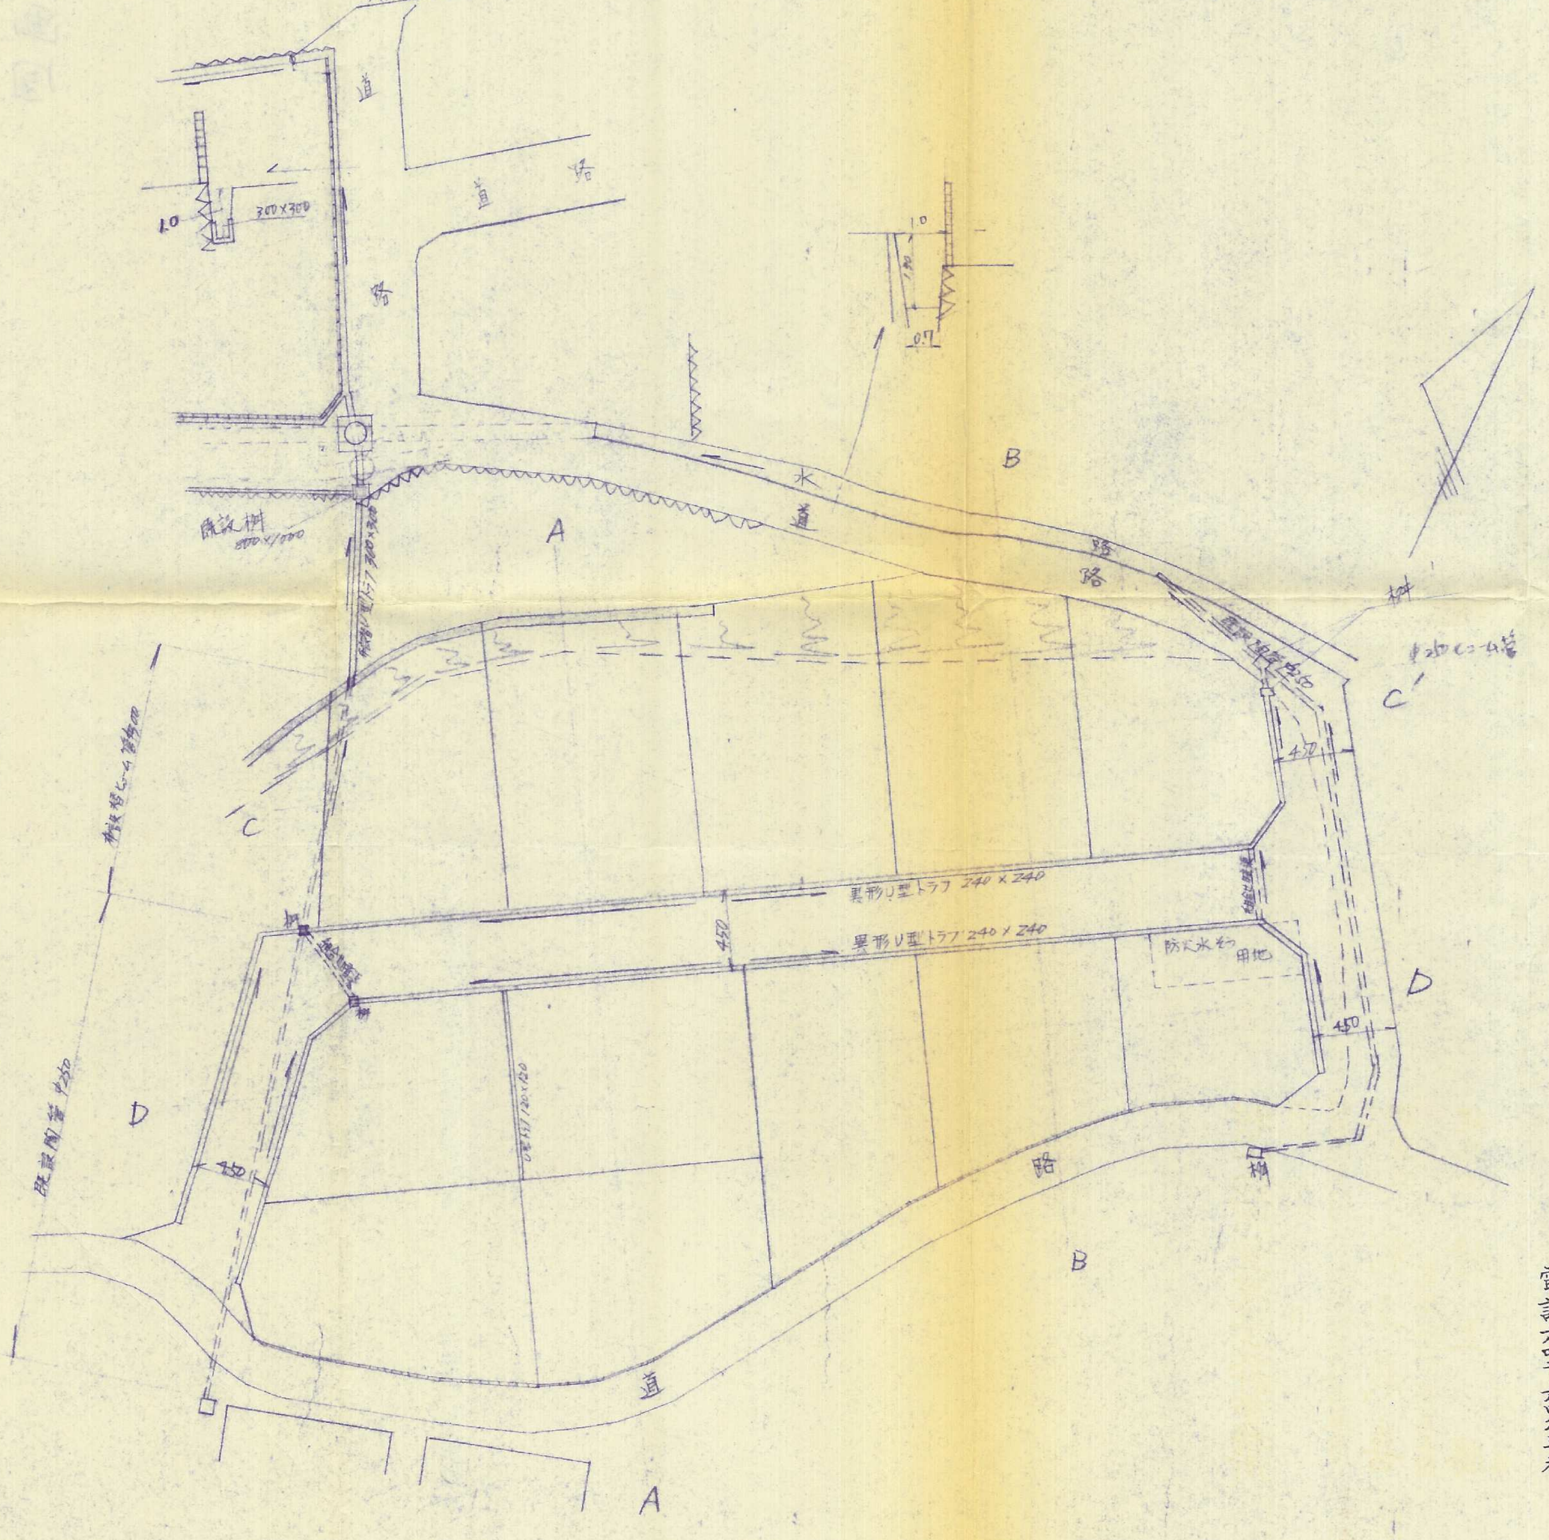
φ450ヒューム管
道路
道路
1.0
300×300
既設桝
800×1000
A
B
水
道路
路
既設陶管φ250
桝
φ250ヒューム管
C'
C
既設ヒューム管φ600
450
異形U型トラフ 240×240
異形U型トラフ 240×240
防火水そう用地
D
450
D
450
既設陶管φ250
桝
道路
B
道
A

村上土地測量建築設計事務所
昭和　年　月　日
北九州市八幡西区相生町壱八番参号
土地家屋調査士　村上義喜
電話六二一－三三五五番
[redacted]
建築士　村上勝
電話六四二－六四九三番

50-90