



位置図

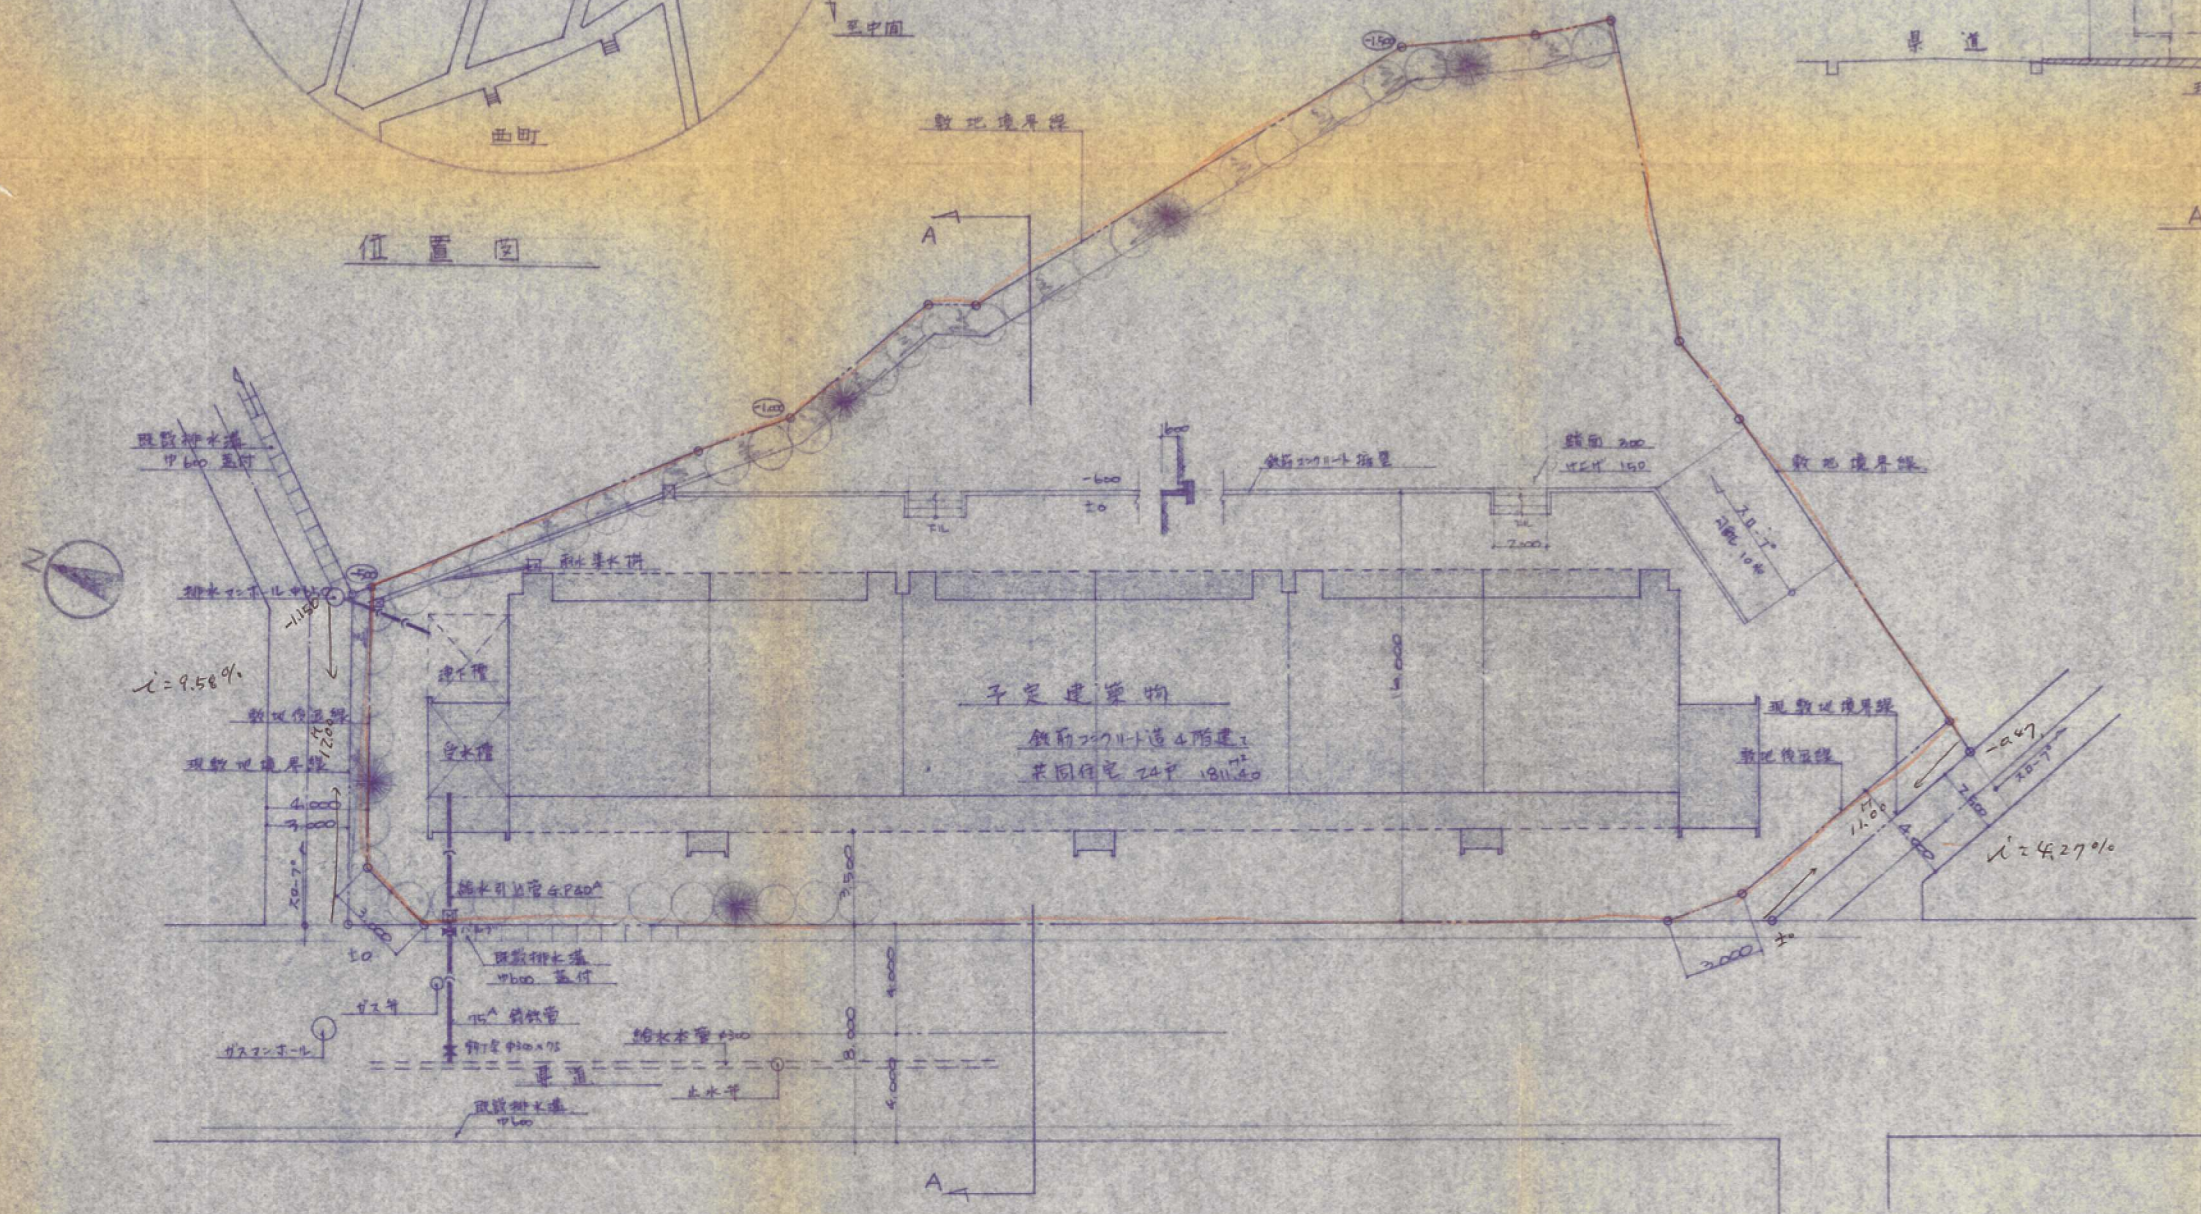

土地利用計画図 給水計画平面図 1/200

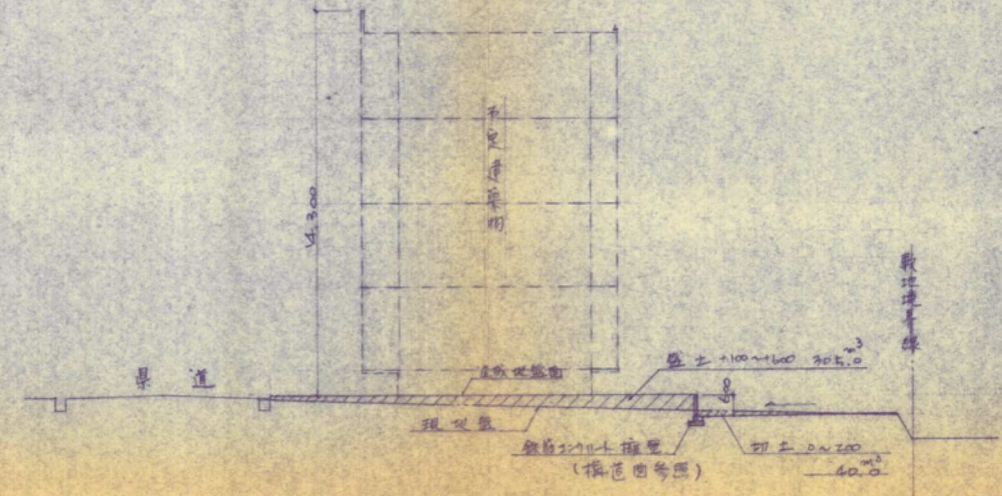

A-A断面 Y200

開発許可申請図 (1)

白石設計株式会社 1級建築士事務所 登録1-7202号  
北九州市八幡区大字横7丁目10番地の6 1級建築士 登録42815号  
電話 641-3126番 白石孔明