


造成計画平面図 S-1/500

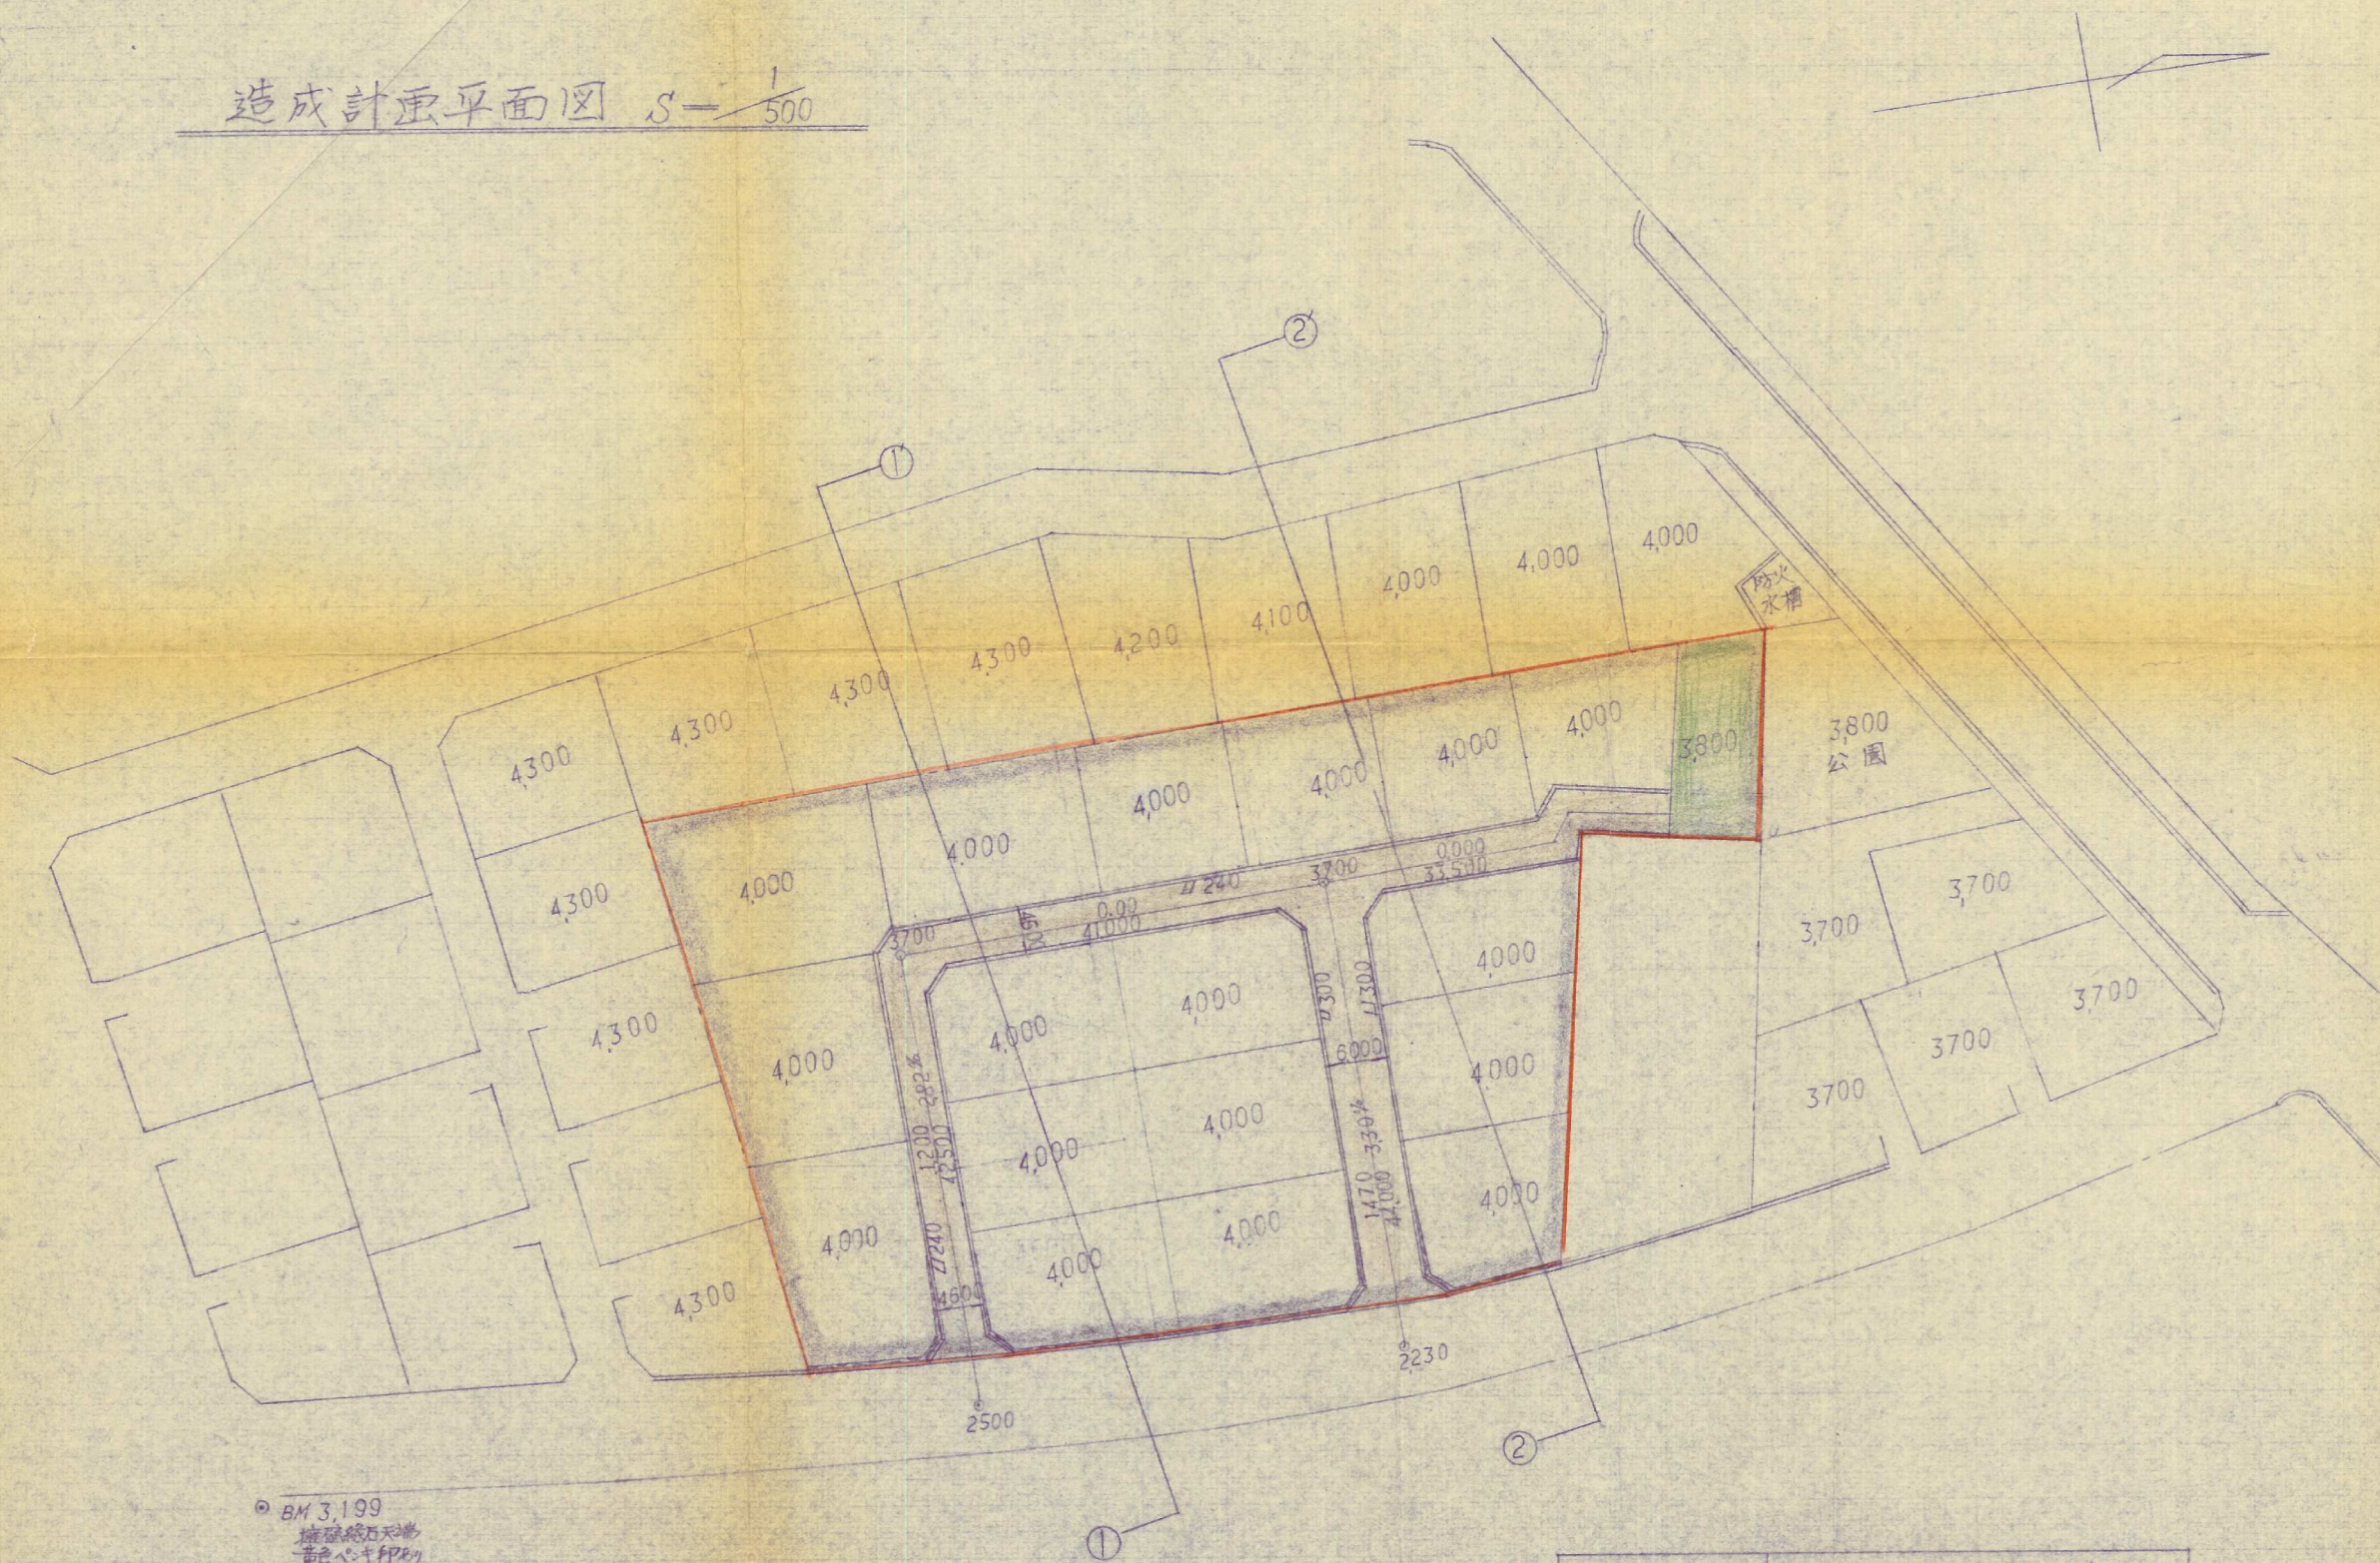

工事名称	浅川団地造成工事
工事場所	八幡西区大字浅川
図面名称	造成計画平面図
図面番号	5
設計者	豊正建設株式会社