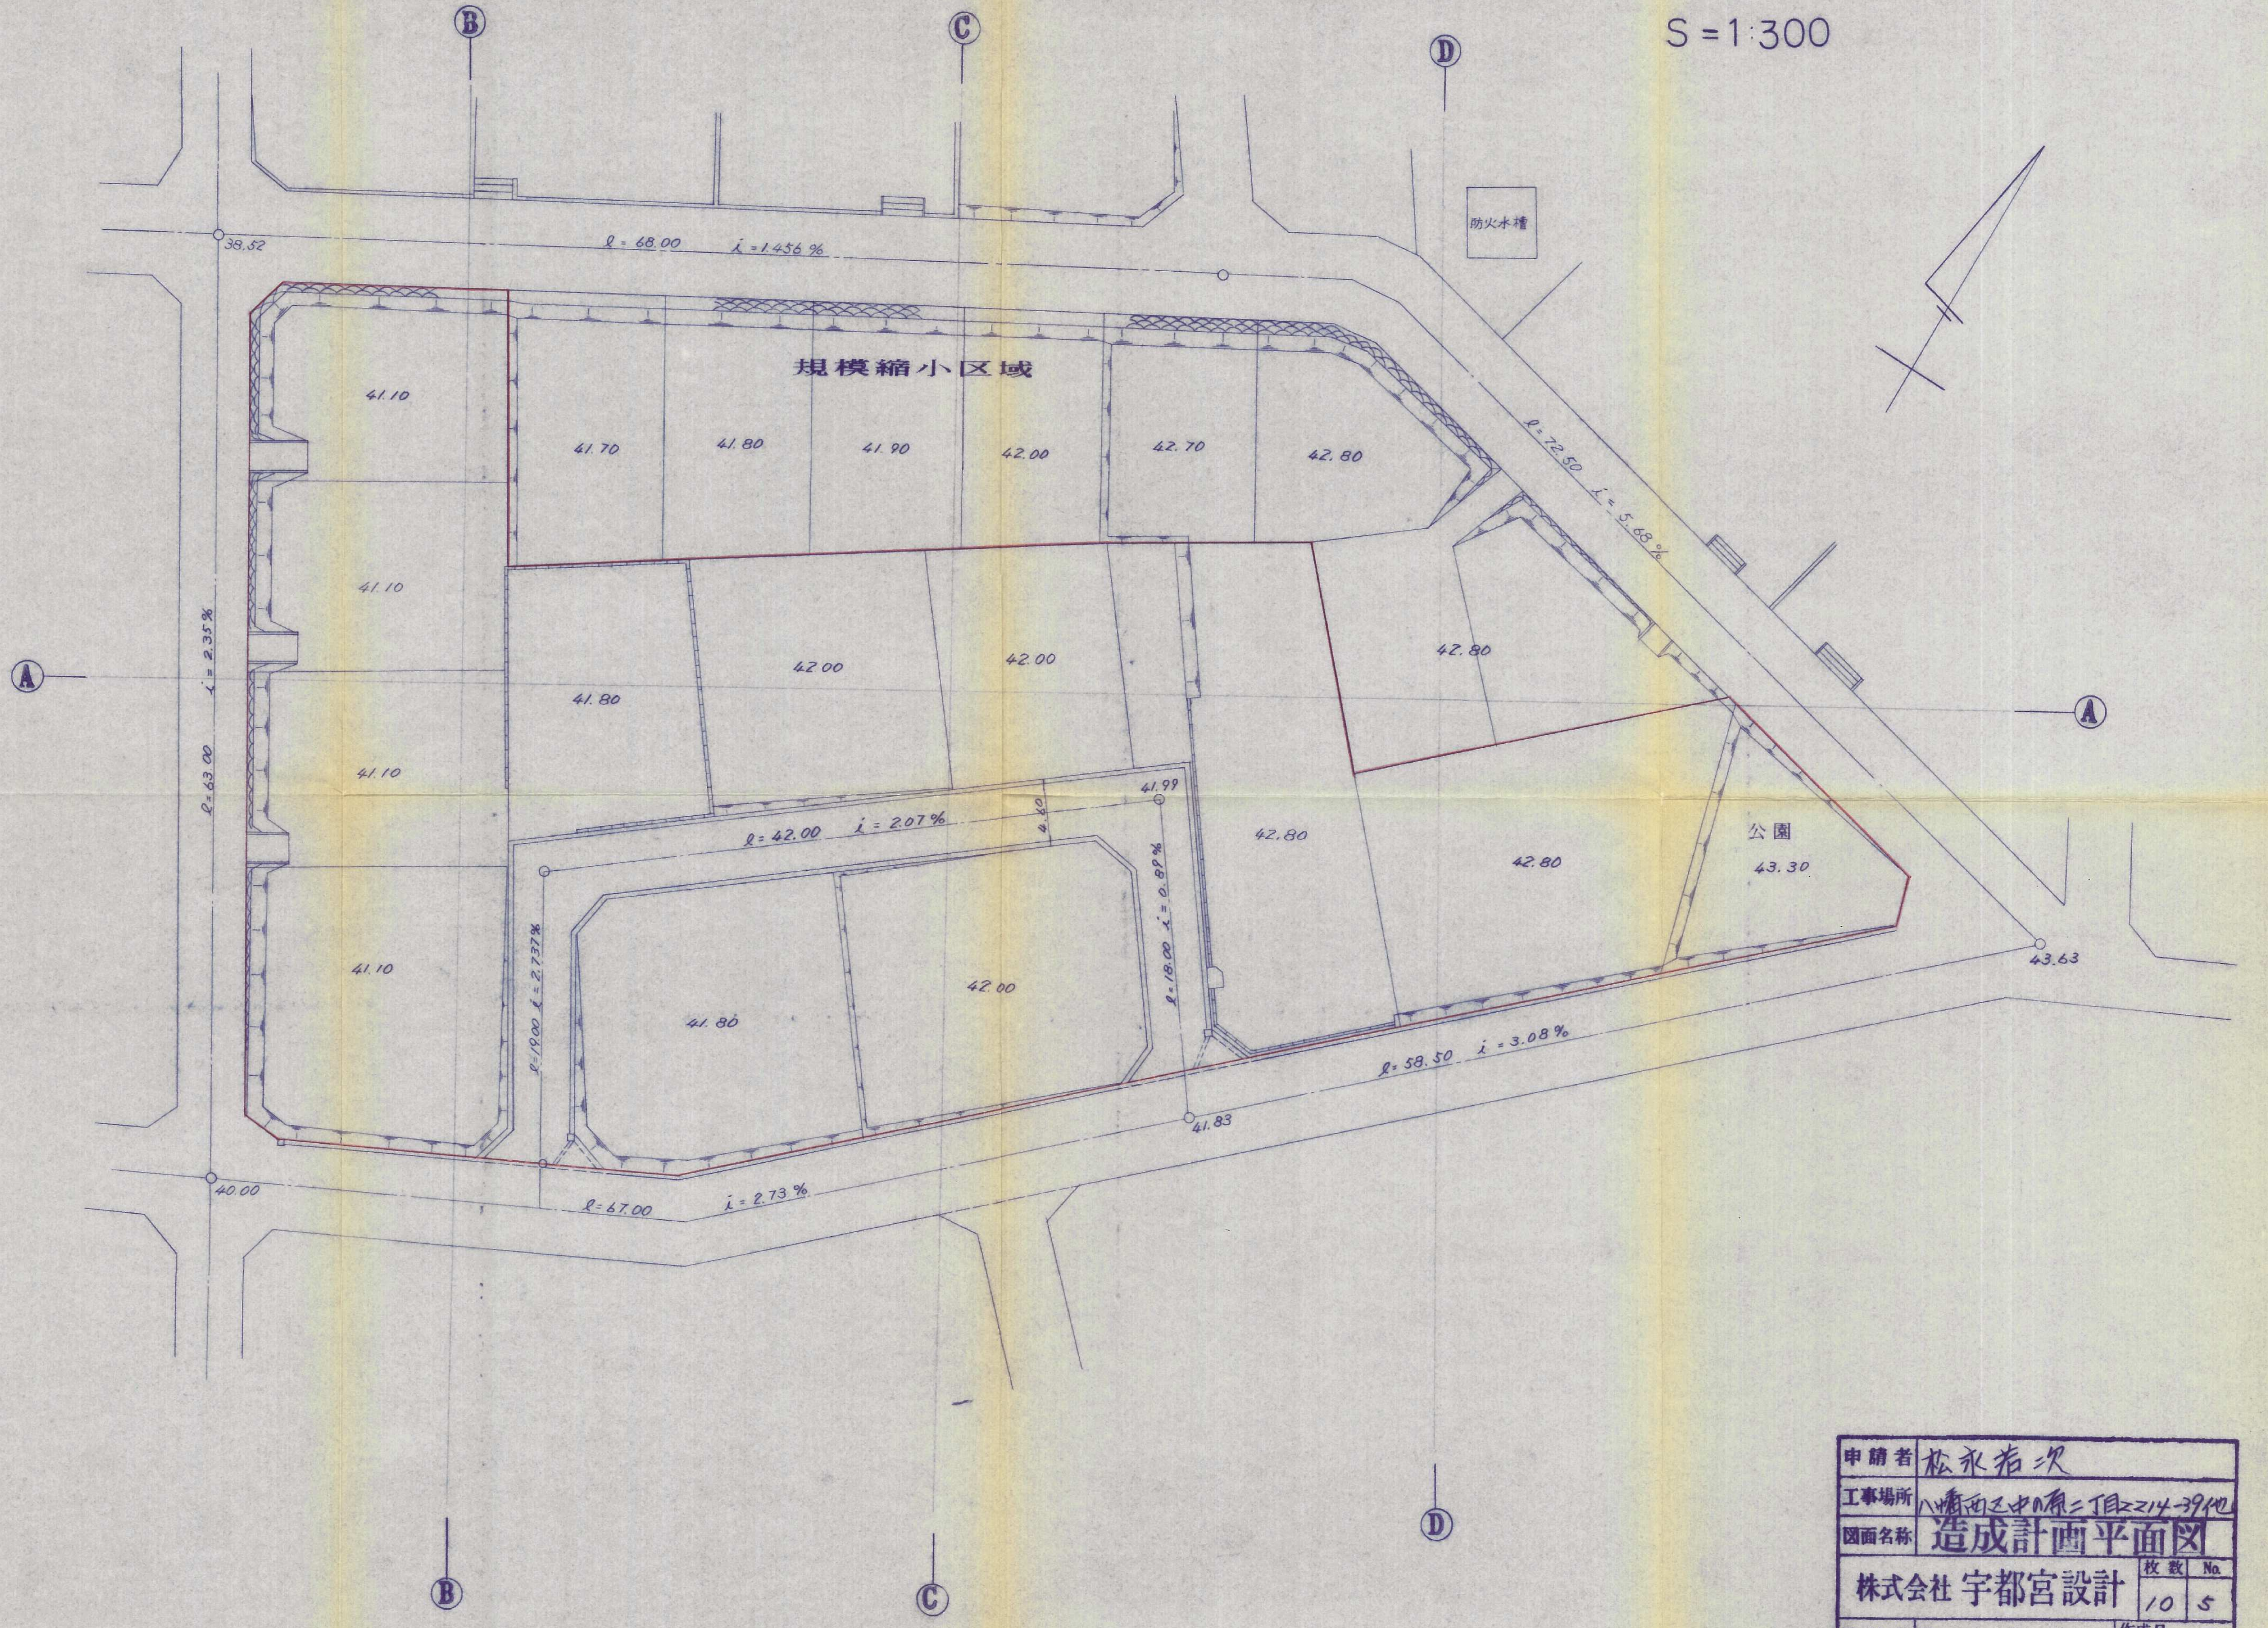
S＝1:300
B
C
D
A
38.52
ℓ＝68.00
i＝1.456％
防火水槽
規模縮小区域
41.10
41.70
41.80
41.90
42.00
42.70
42.80
ℓ＝72.50
i＝5.68％
41.10
42.00
42.00
42.80
41.80
41.10
41.99
ℓ＝42.00
i＝2.07％
4.80
公園
43.30
42.80
42.80
ℓ＝19.00
i＝2.737％
ℓ＝18.00
i＝0.89％
43.63
41.10
41.80
42.00
ℓ＝58.50
i＝3.08％
41.83
40.00
ℓ＝67.00
i＝2.73％
ℓ＝63.00
i＝2.35％
D
B
C

申請者	松永若次		
工事場所	八幡西区中の原二丁目2214-39他		
図面名称	造成計画平面図		
株式会社 宇都宮設計		**枚数**	**No.**
		10	5
設計者	武田忠美	**作成日**	年　月　日