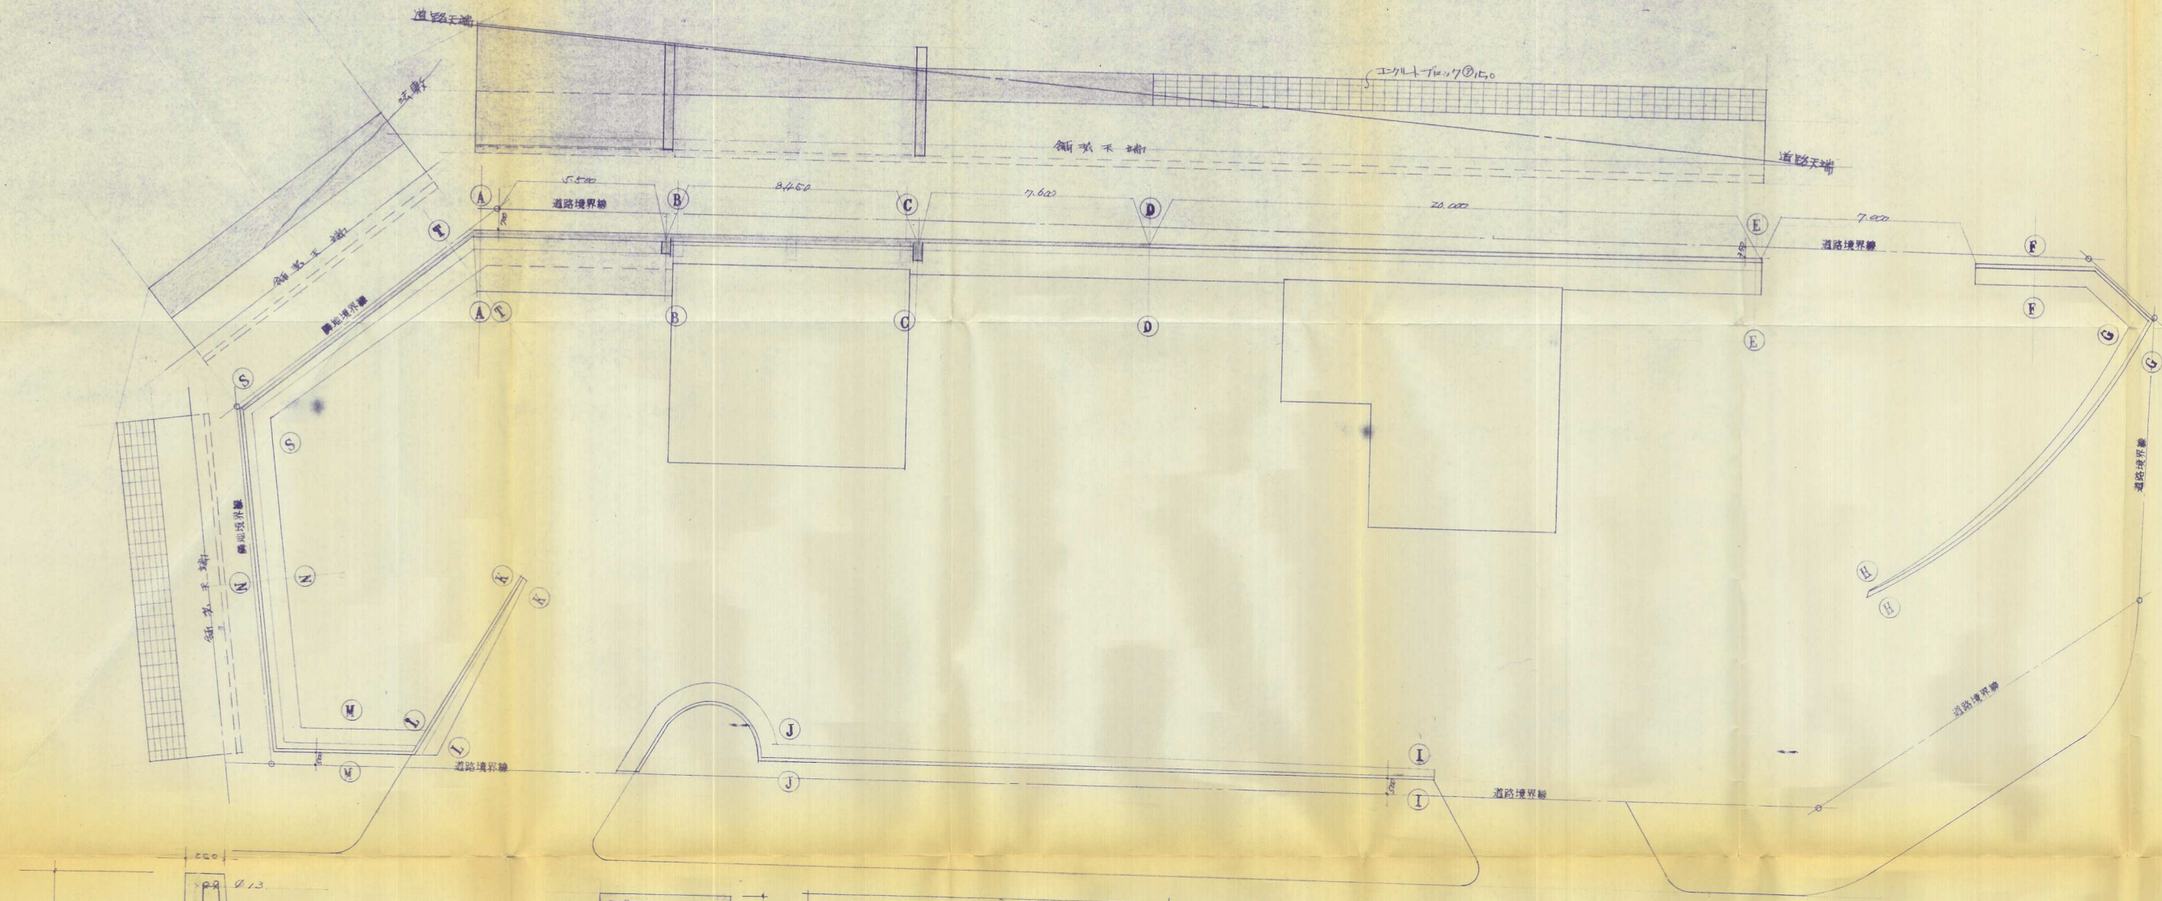

平面図 S=1:100

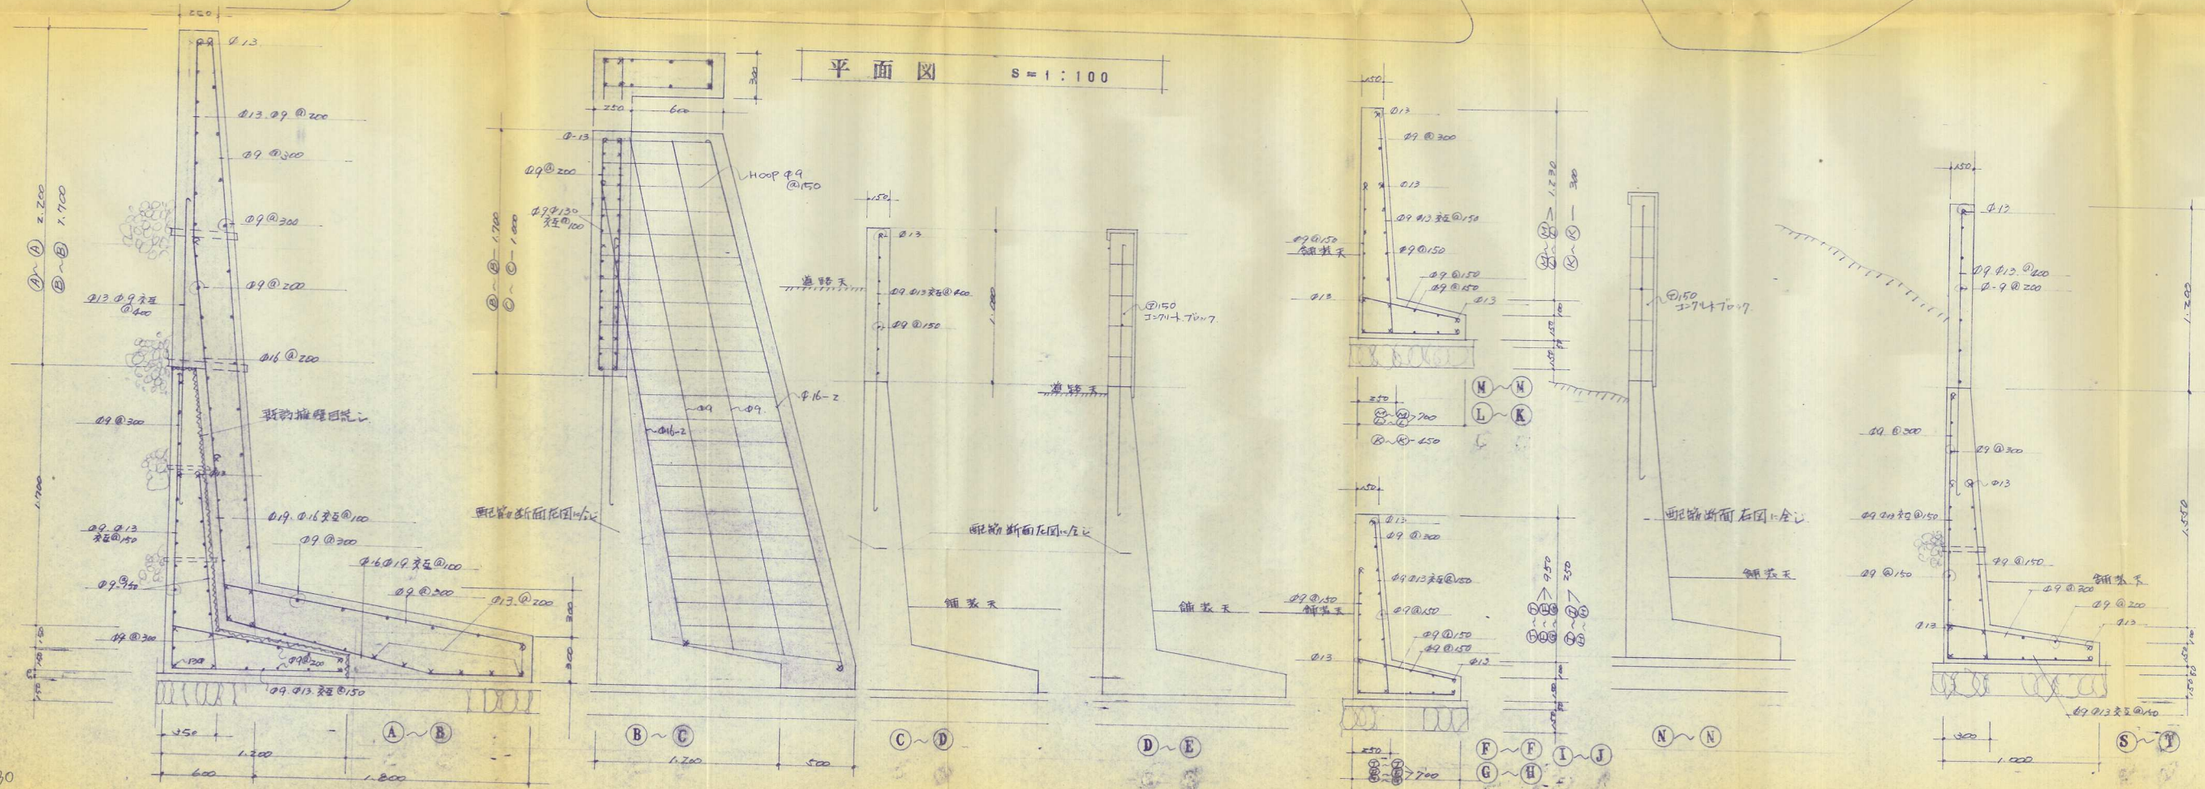

48-30