
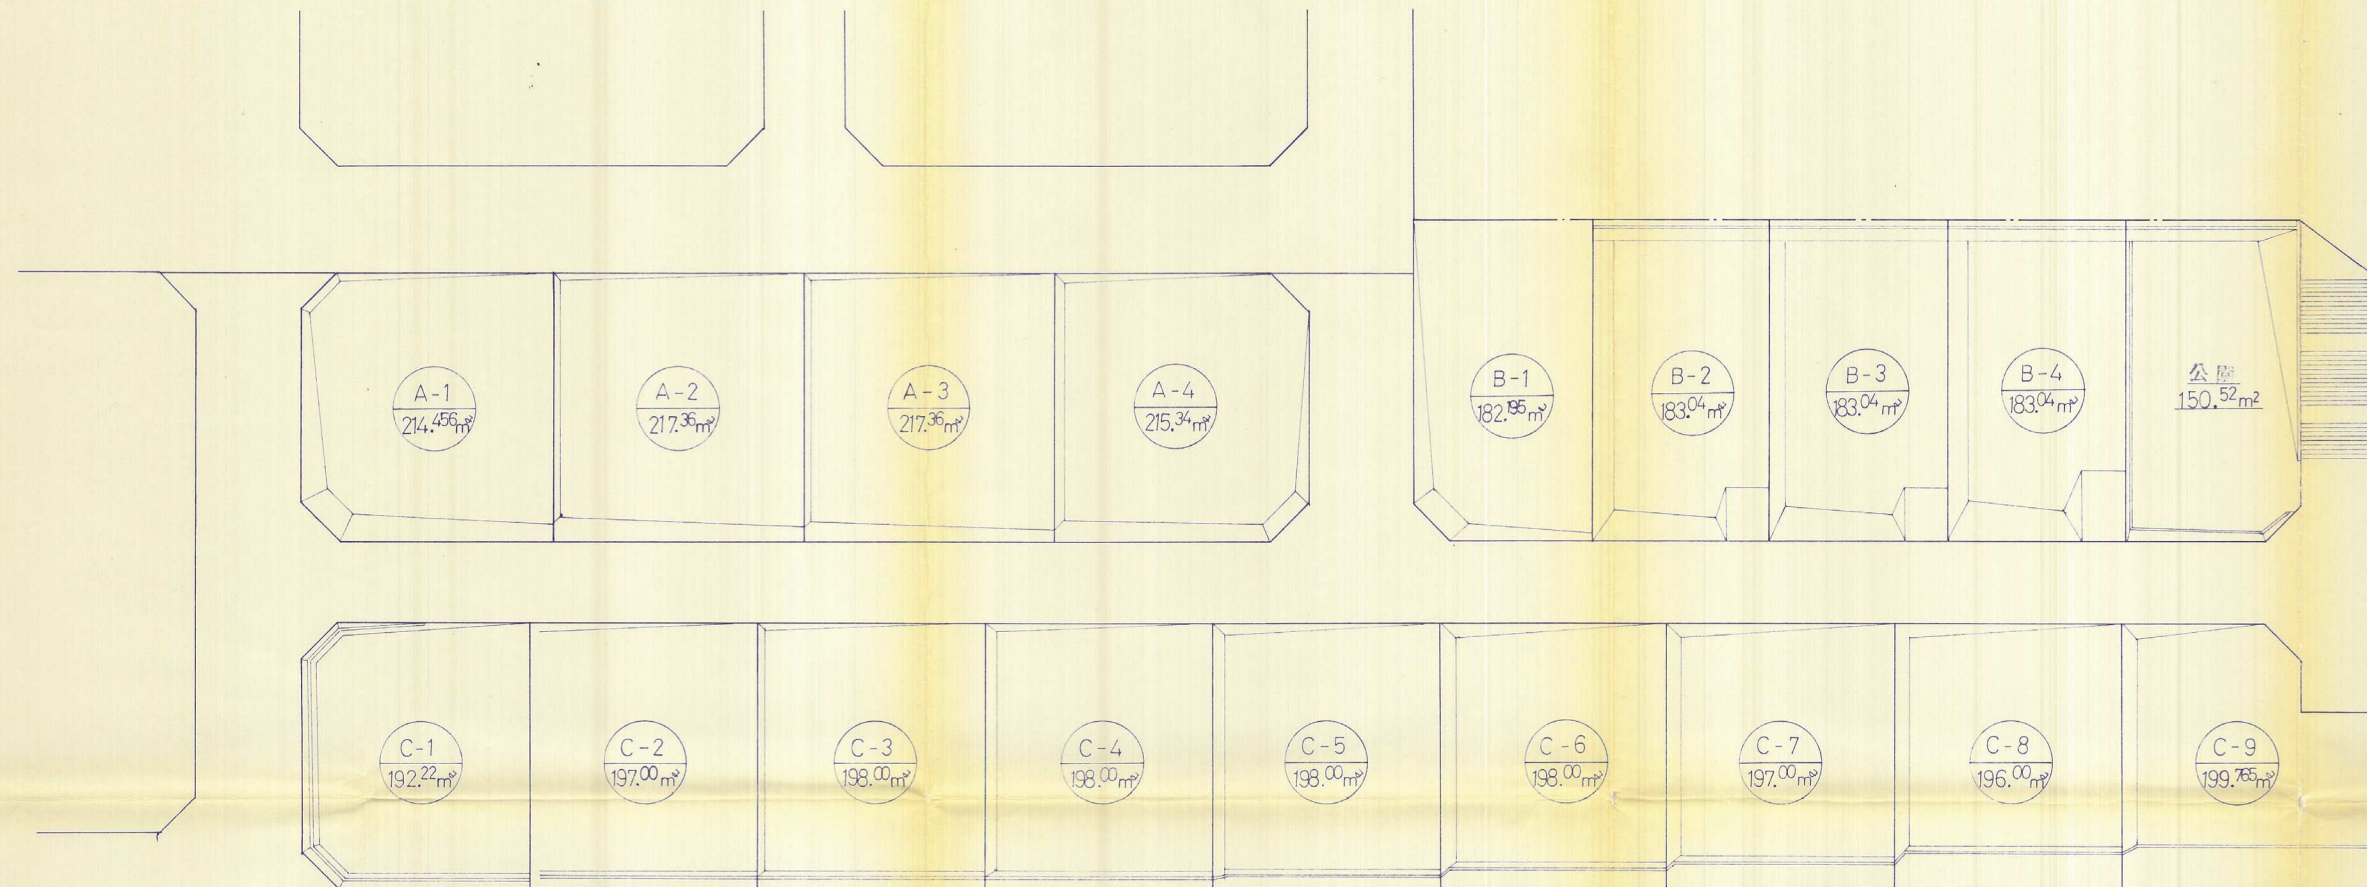


土地利用計画平面図

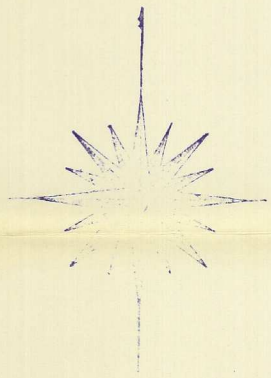

54-2

| | |
|--------------------|--------|
| (資) 中興建材本店 | |
| 土地利用計画平面図 | 縮 尺 |
| | 1: 250 |
| | 設計図 |
| 図面番号 | 設計年月日 |
| 5 | |
| 北九州市小倉北区東金2丁目6番11号 | |
| 高田建設株式会社 | |