
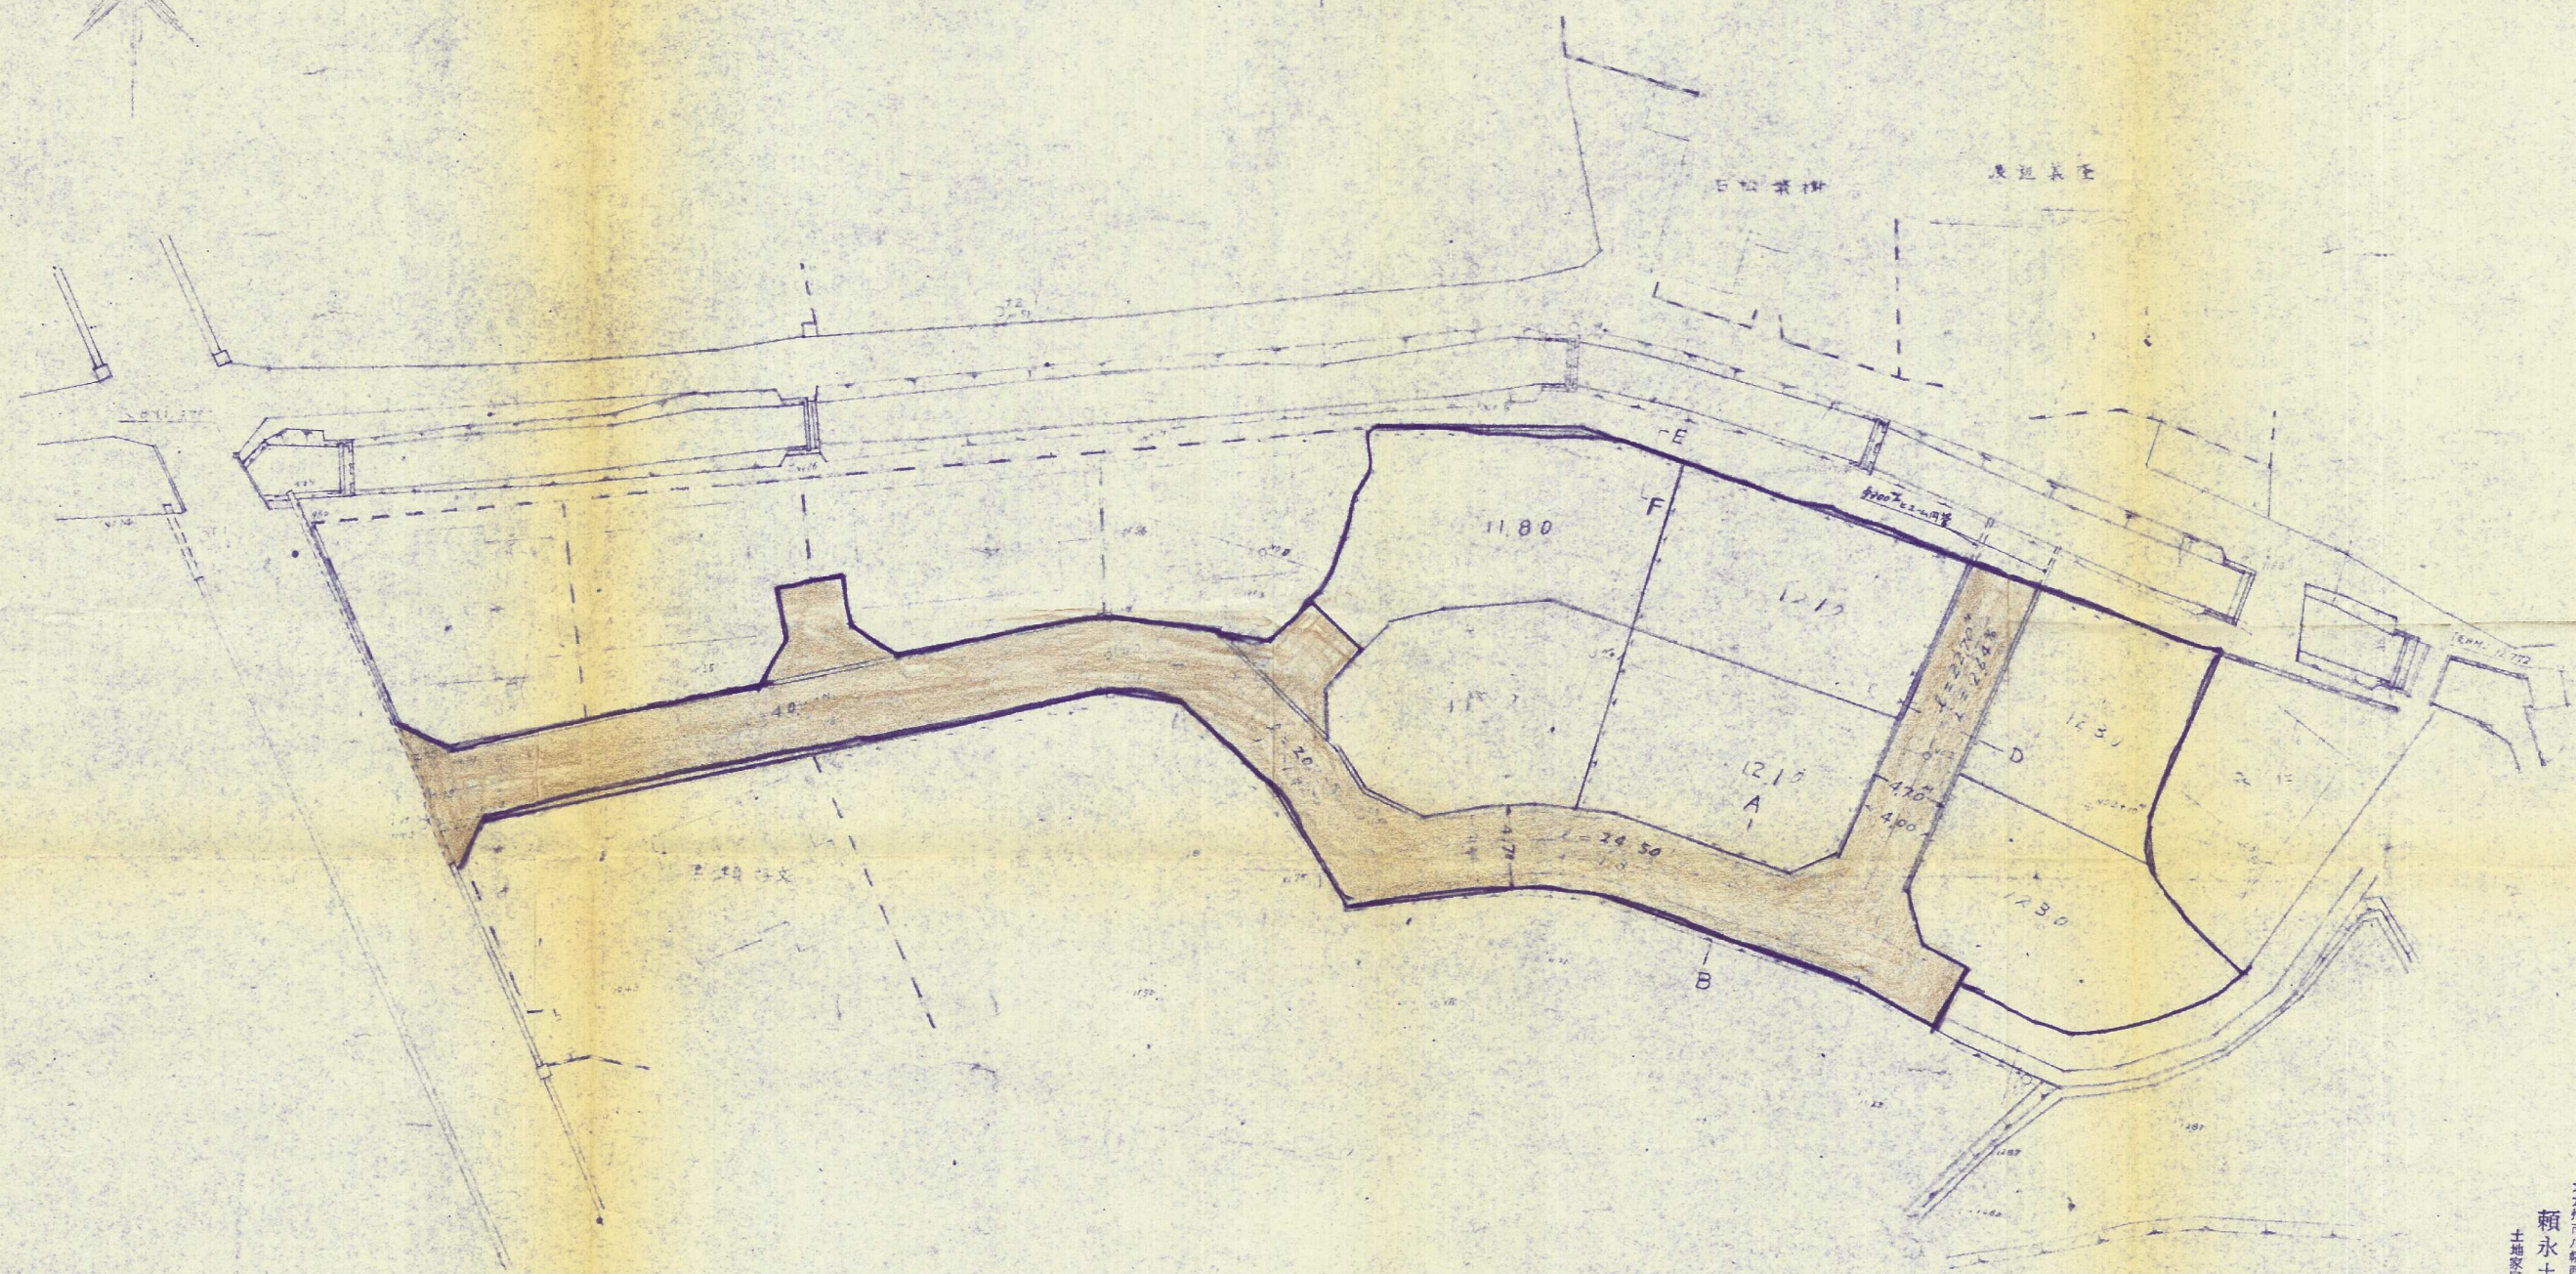


造成竣工平面图

S = $\frac{1}{300}$

八幡西区大字上々津役

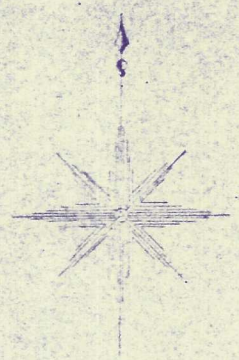



凡 例	
	開闢区域境界線
	コンクリート擁壁
	切土
	盛土

北九州市八幡西区大字上々津役八幡町の地図
頼永土地家屋調査士事務所
土地家屋調査士 頼永哲
TEL 六二七 一六〇八

造成竣工平面图

S = $\frac{1}{300}$

八幡西区大字上々津役

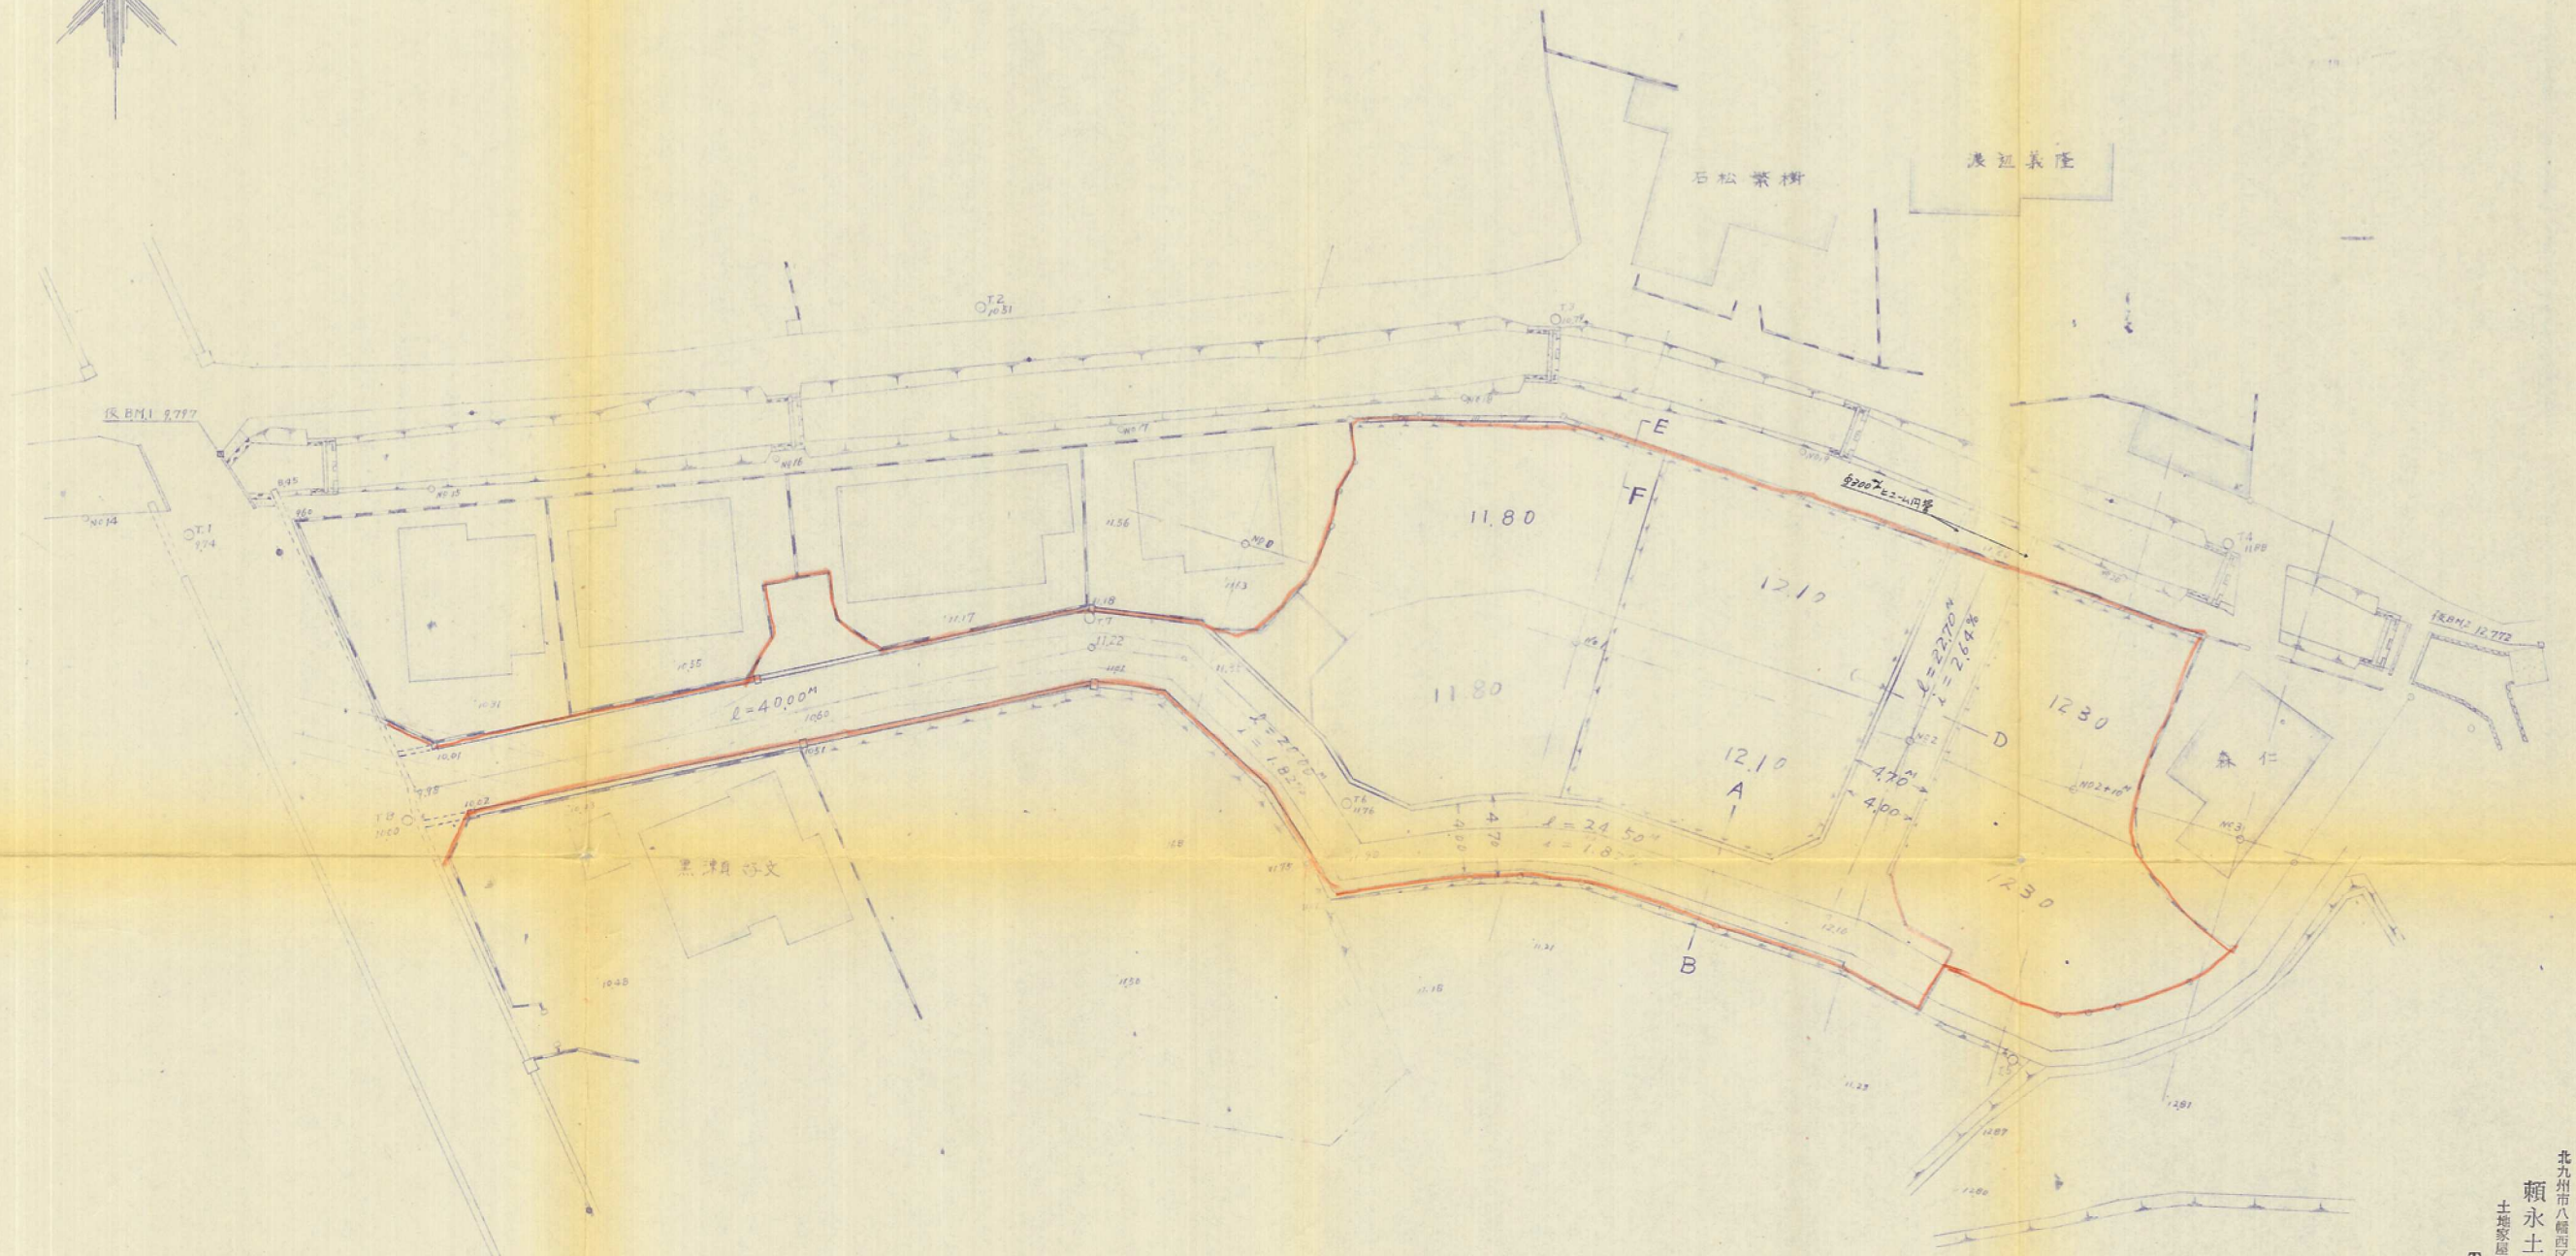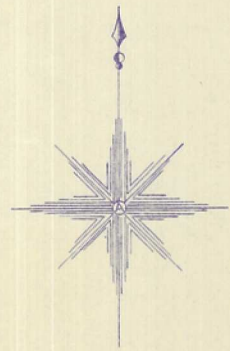

凡 例	
	開発区域境界線
	コンクリート擁壁
	切土
	盛土

北九州市八幡西区大字上々津役
頼永土地家屋調査士事務所
土地家屋調査士 頼永 哲男
TEL 六一七 一六〇八