


# 造成竣工平面图

比例 1:500

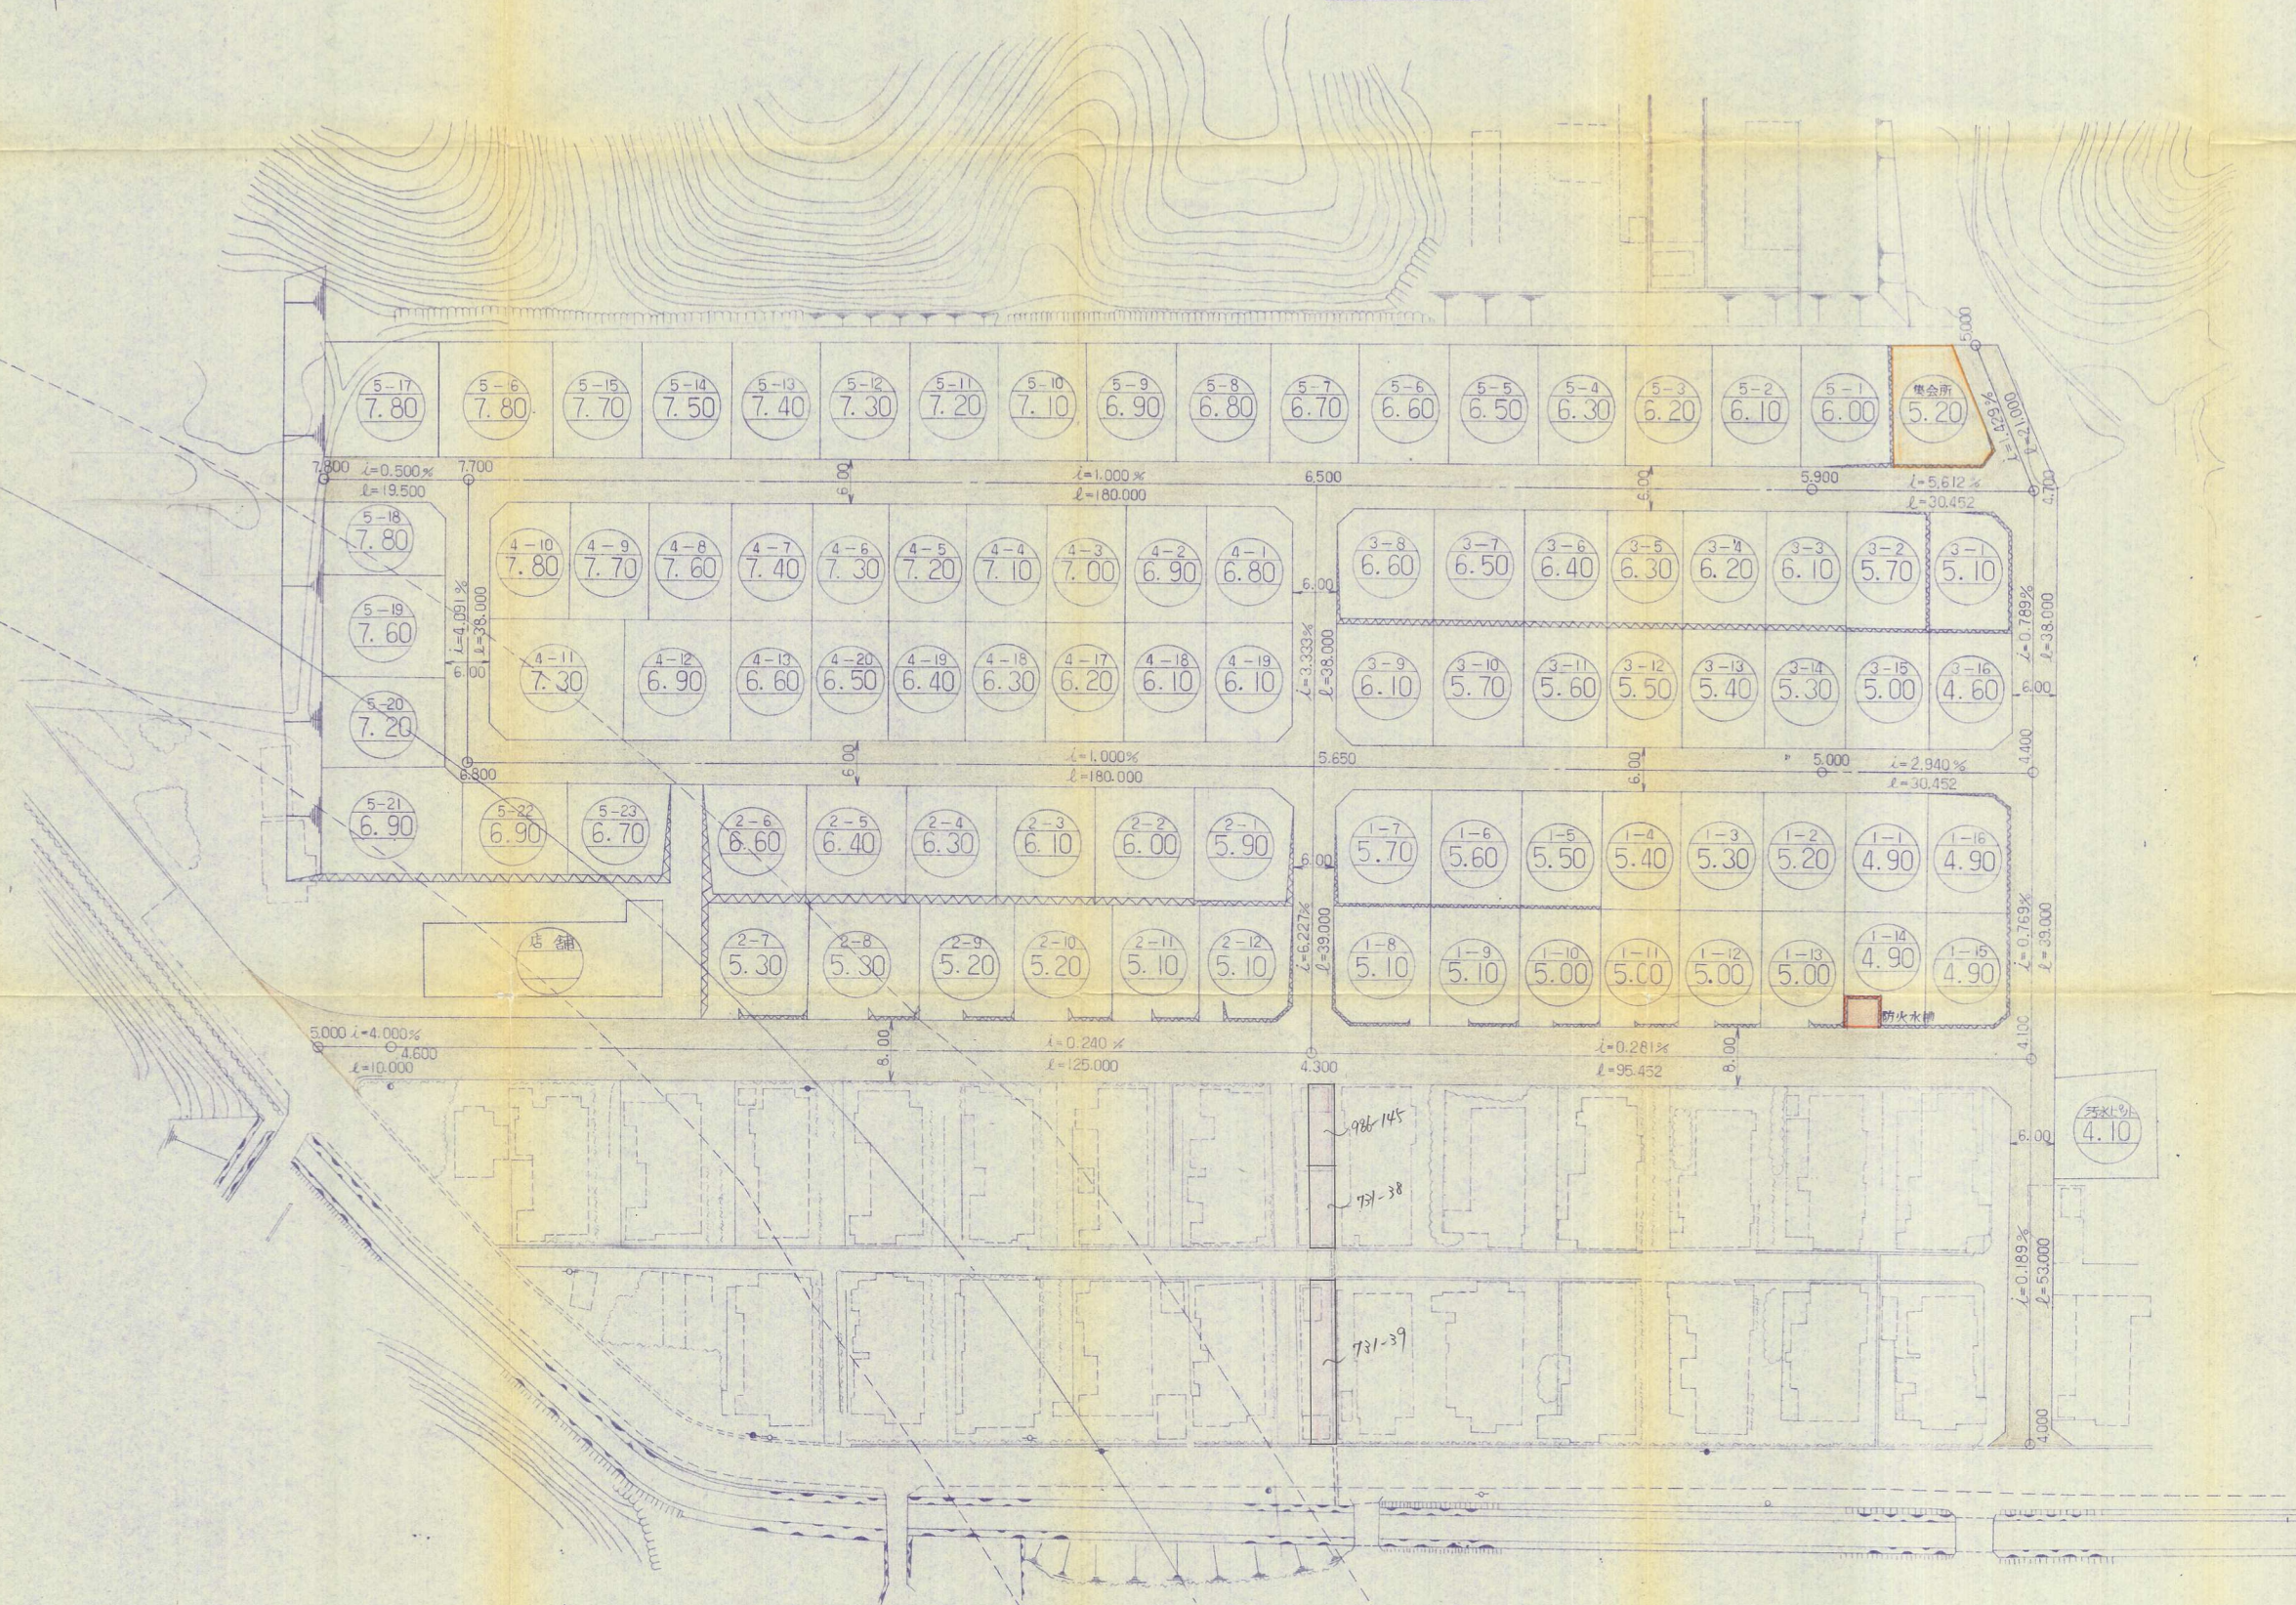

造成竣工平面图