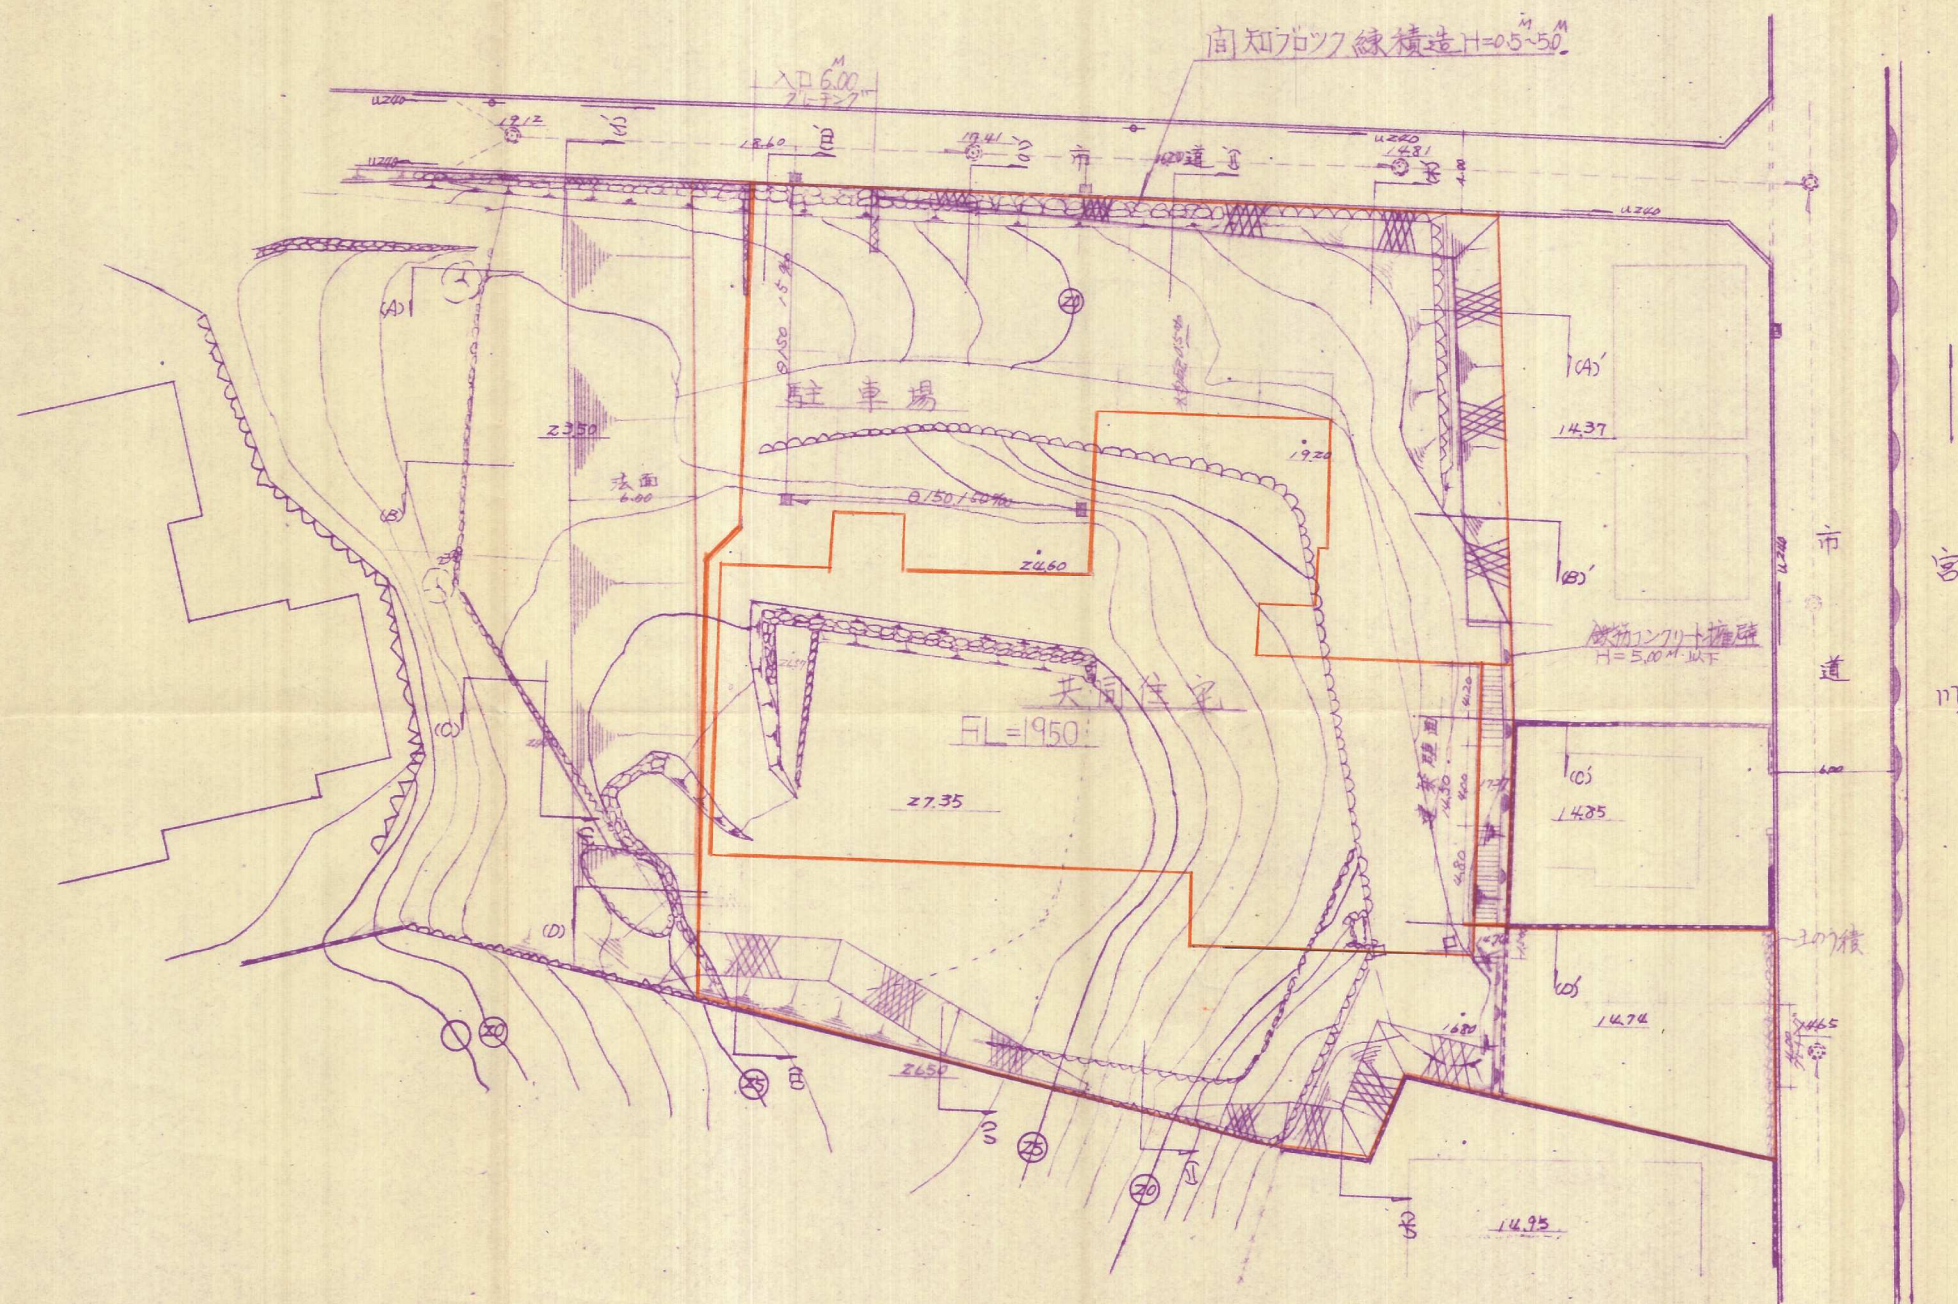


竣工平面图

$$S = \frac{1}{250}$$


北九州市小倉南区北方二丁目20-1  
長松設計事務  
二級土木管理技士 長松寛  
TEL 921-012

No. 3

プレジデント鷹の巣