


第2東筑苑圃地竣工平面图

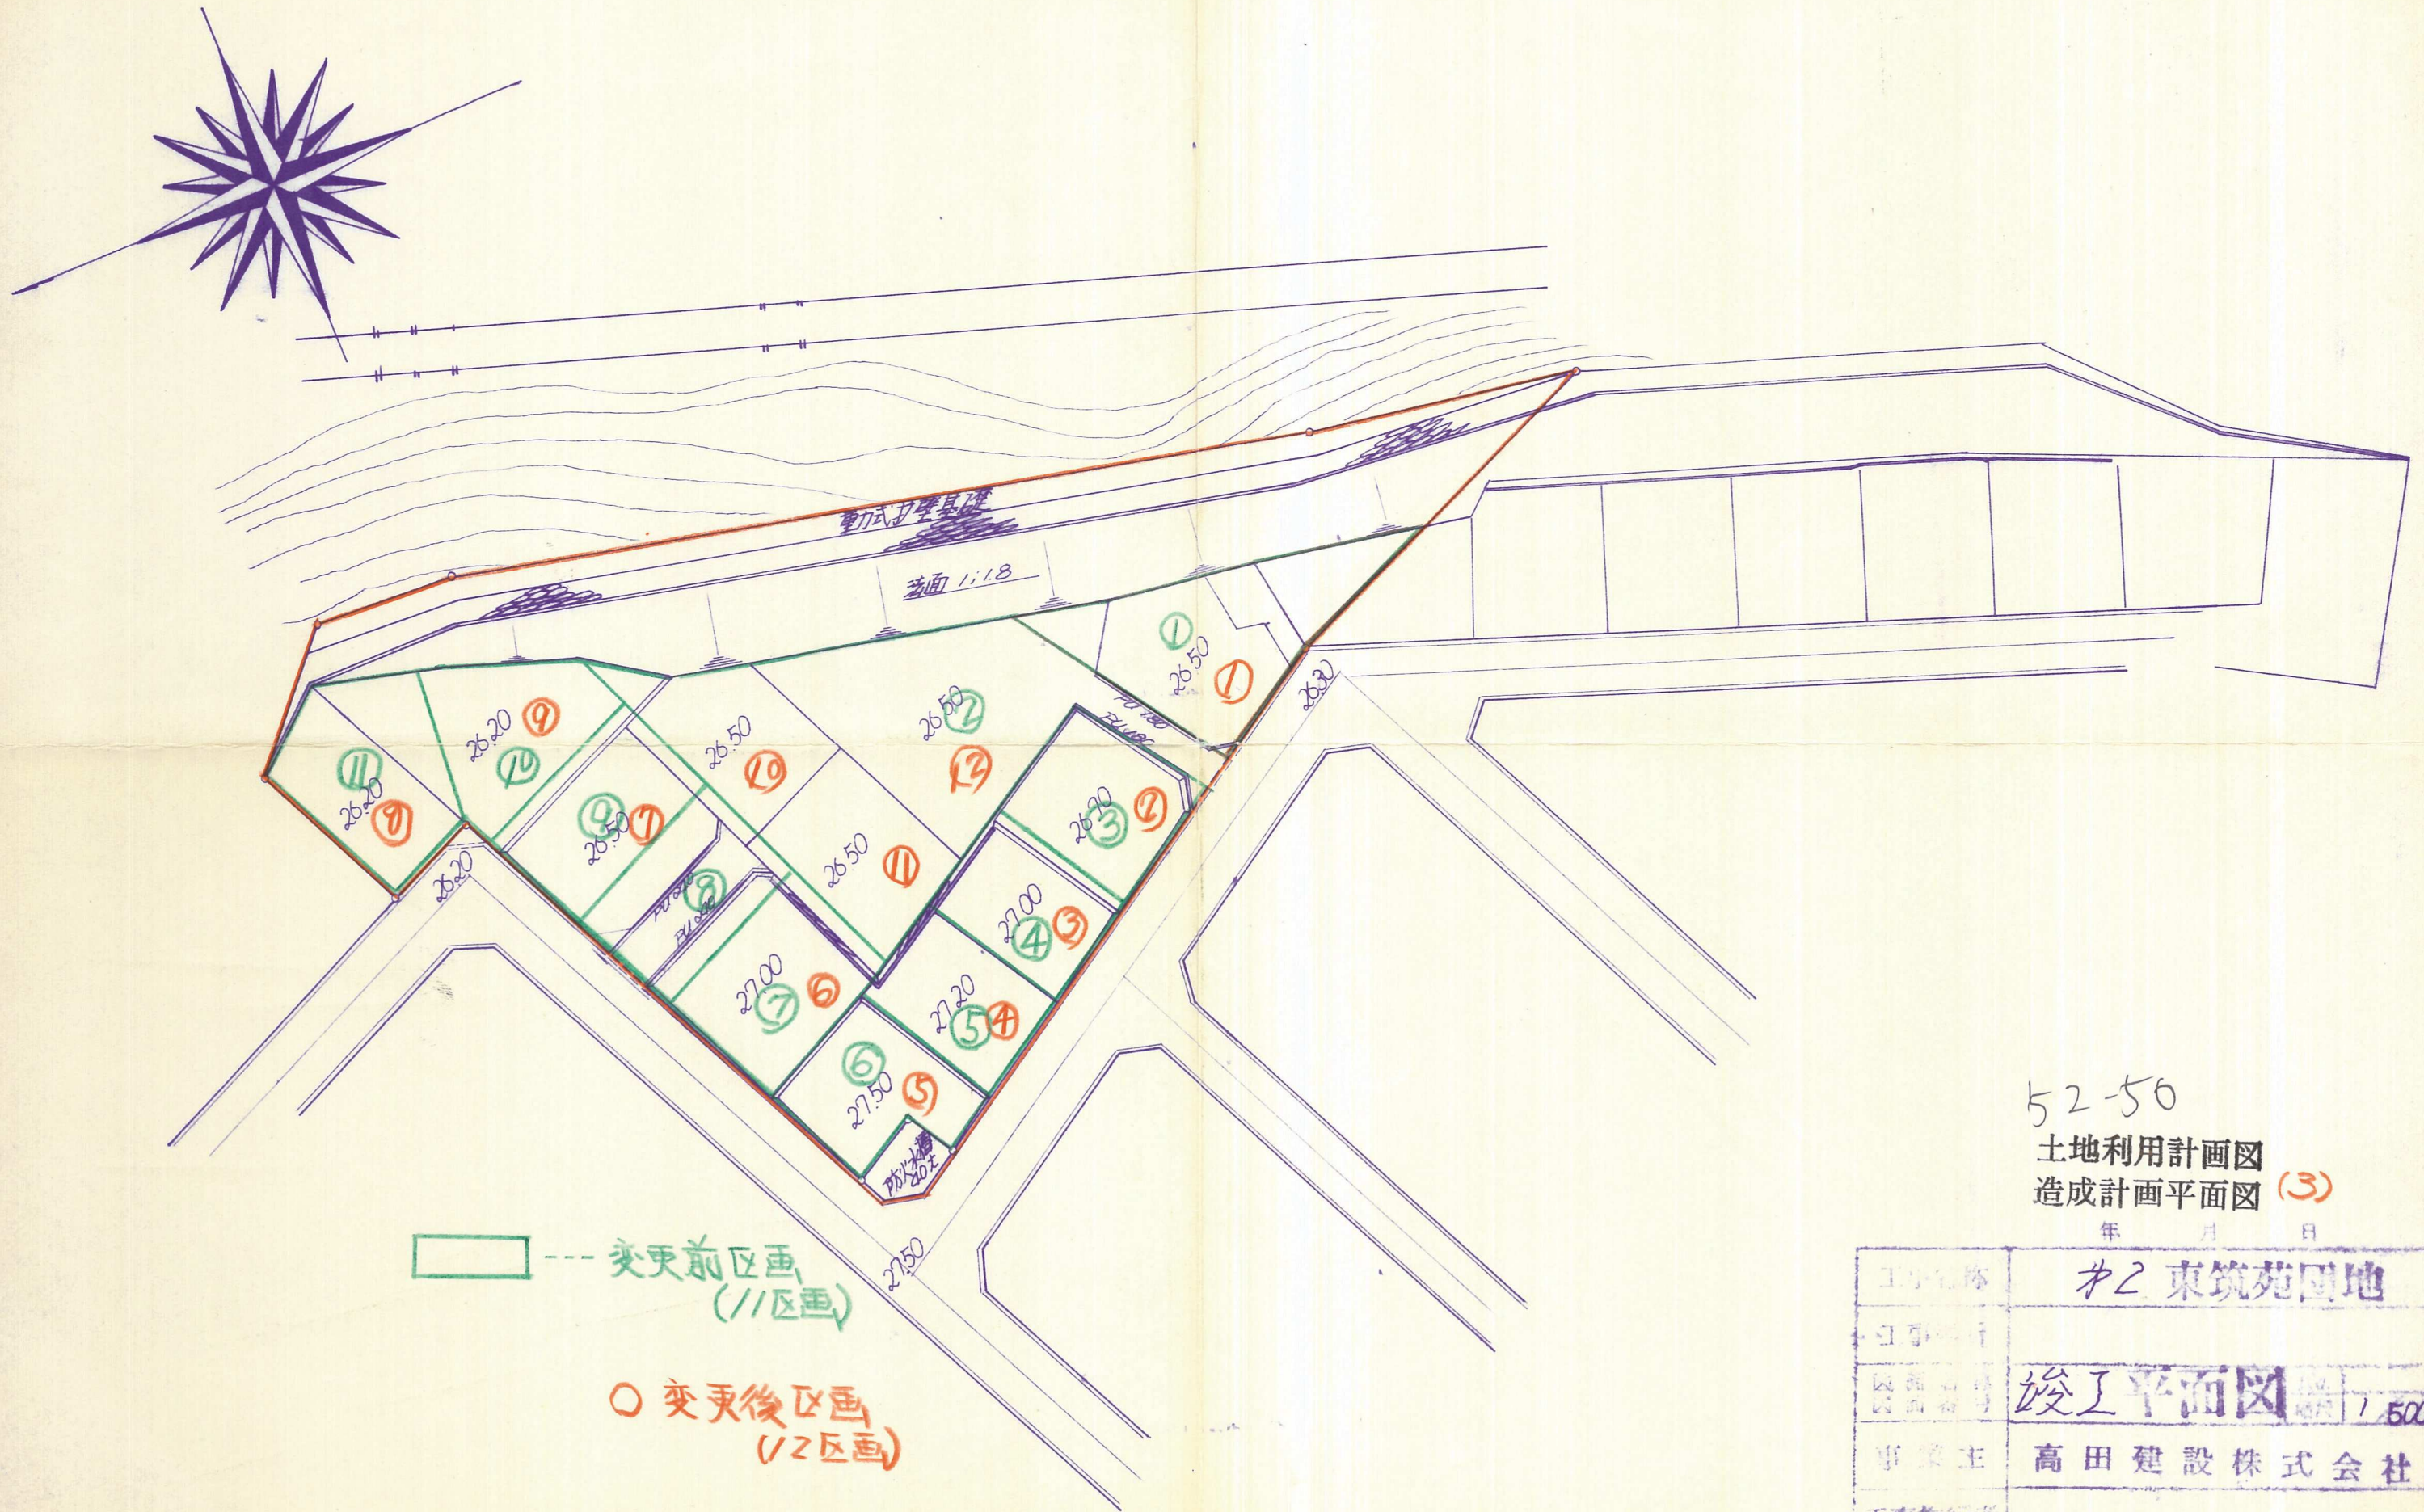

52-56
土地利用計画図
造成計画平面図 (3)
年 月 日

工事名称	第2東筑苑圃地
工事内容	
図面番号	竣工平面图 1/500
事業主	高田建設株式会社
工事施行者	
設計者	高田建設株式会社