




造成計画平面図 S=1/300 土地利用計画図

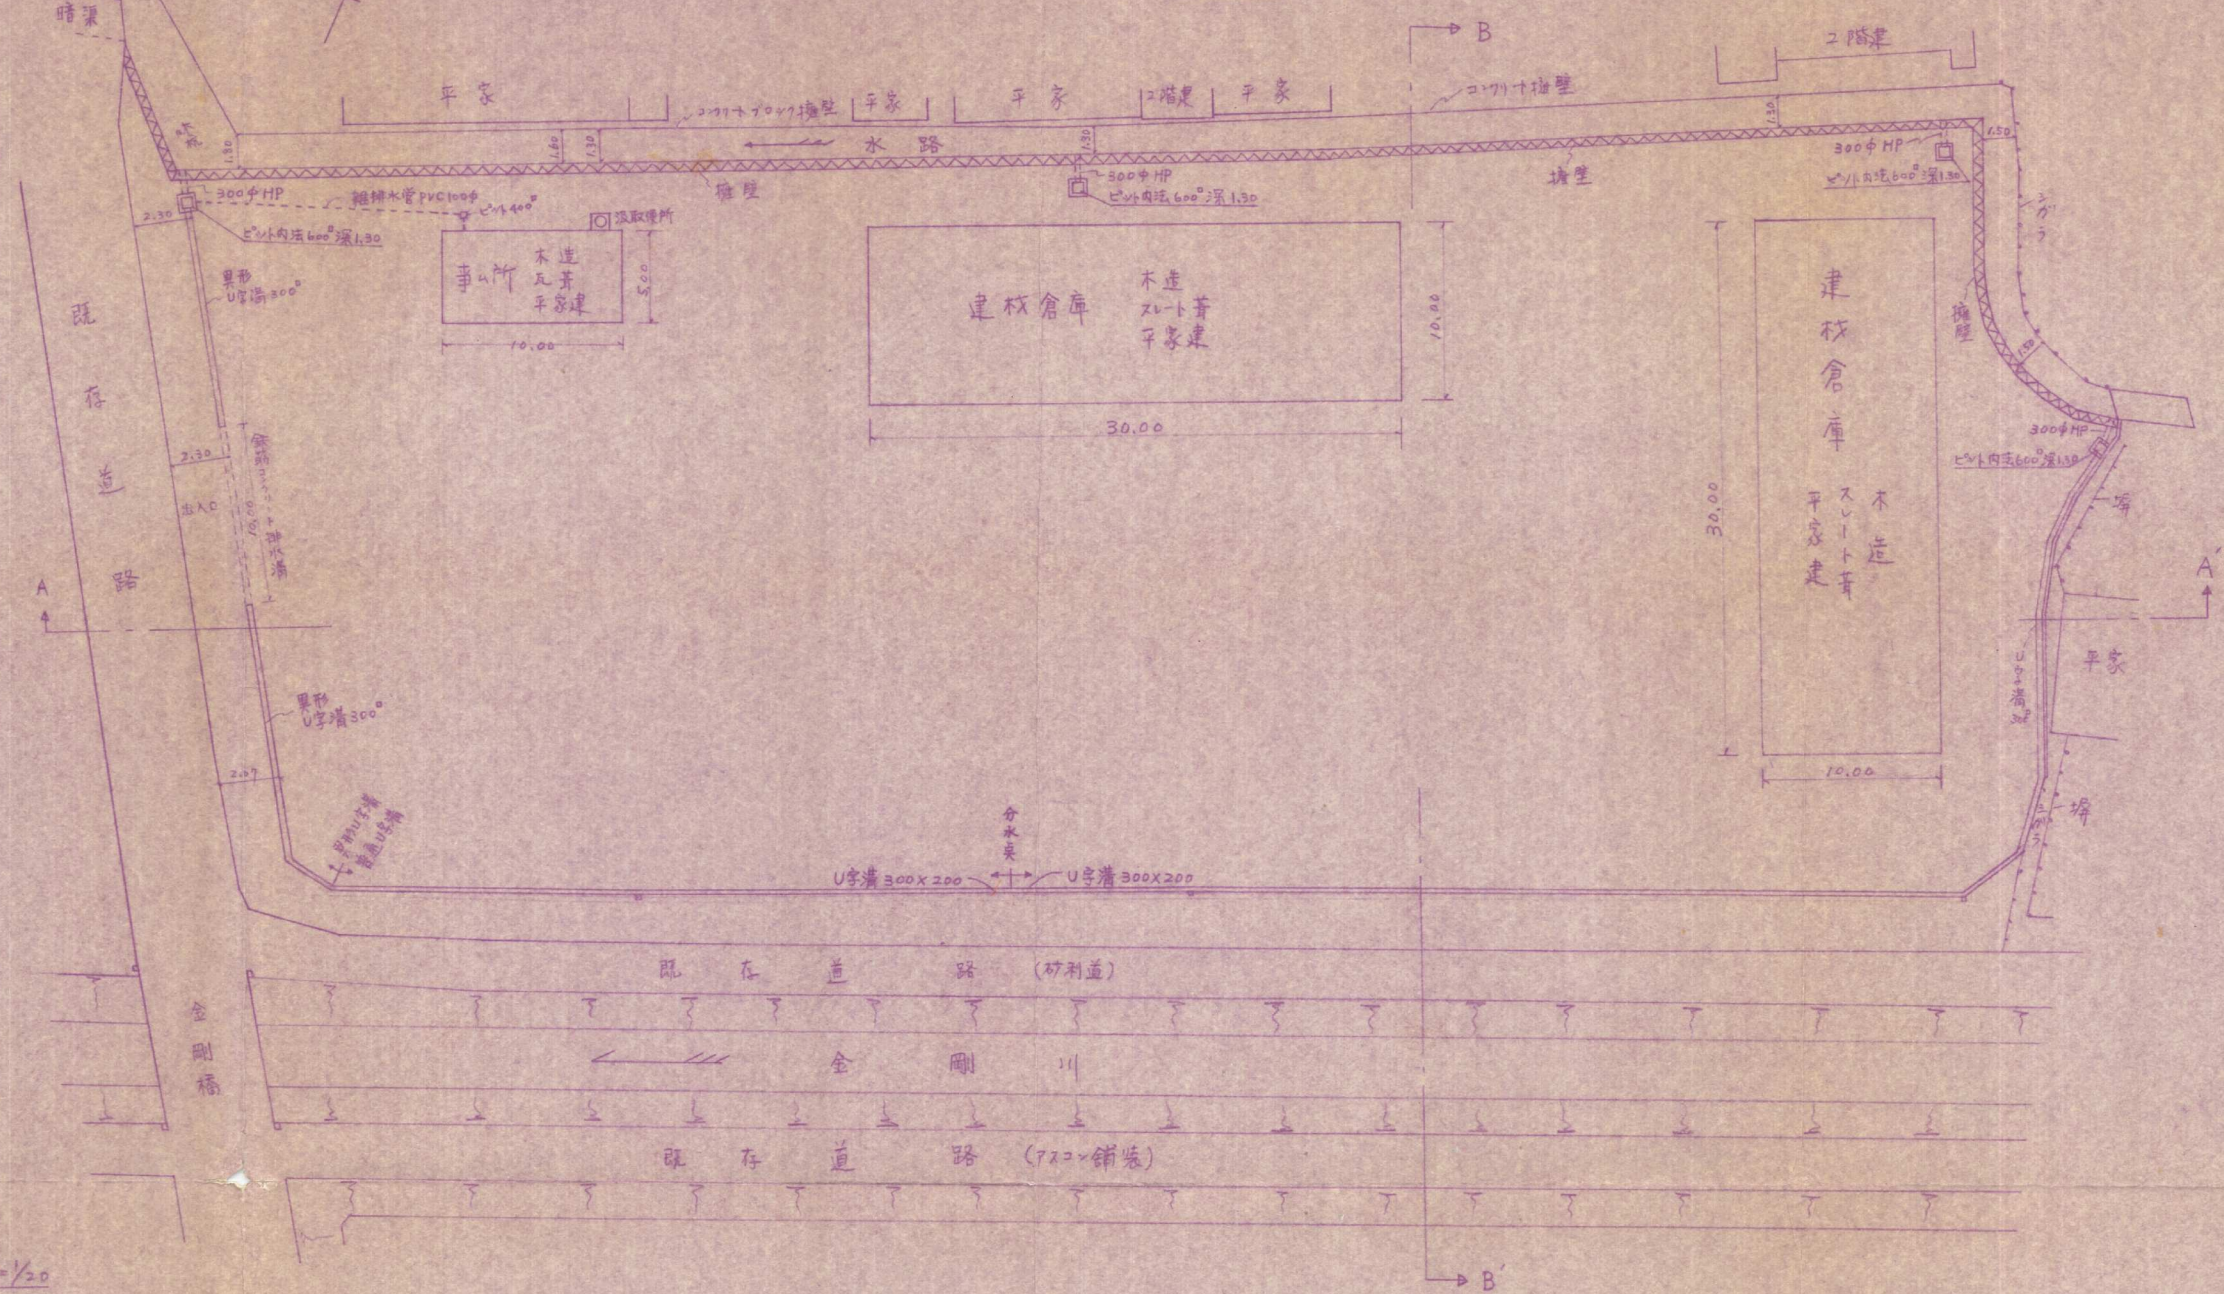

造成計画断面図 B~B' section S=1/300

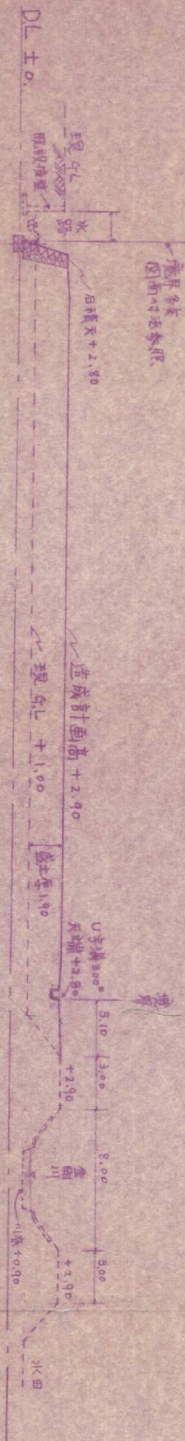

雑排水パイプ断面図 S=1/20

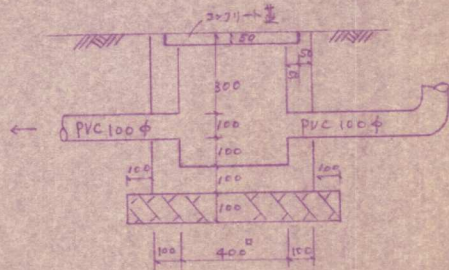

造成計画断面図 A~A' section S=1/300

