


造成計畫平面圖 1/200

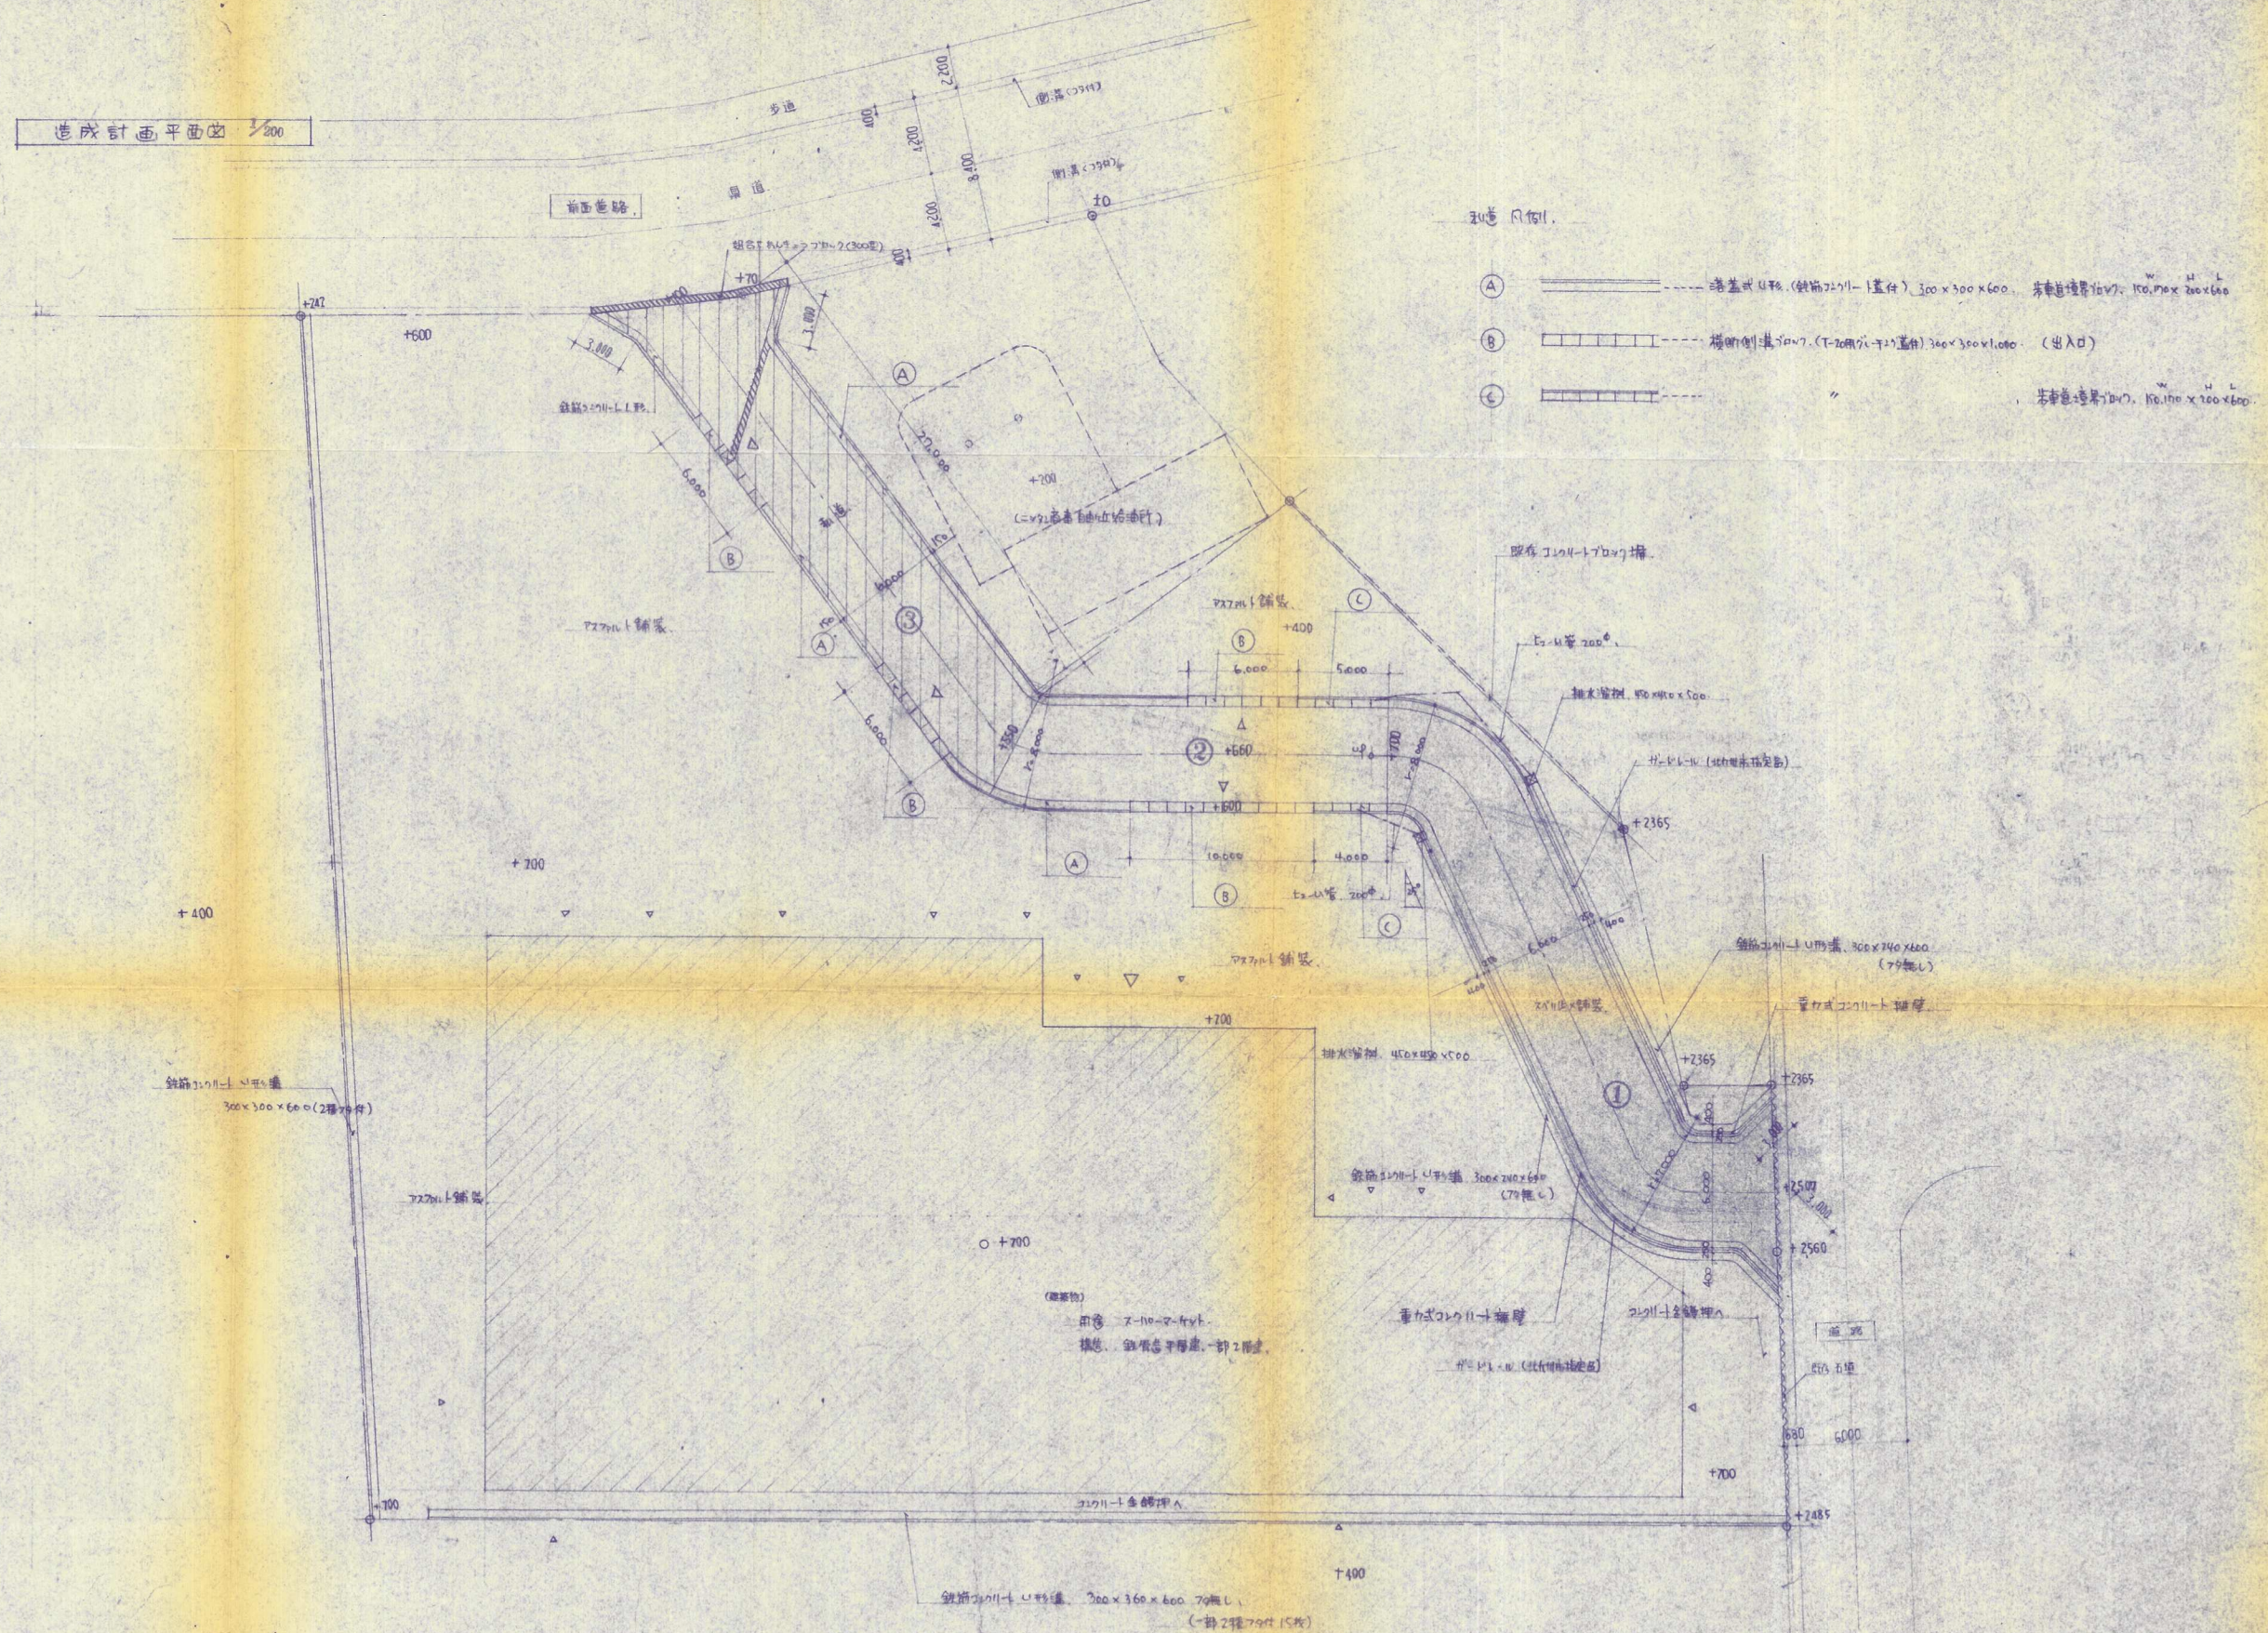

訂正

一級建築士事務所 福岡県知事登録 第 1-1053 号

設計 製図

圖面名稱 造成計畫平面圖。

縮尺  $\frac{1}{200}$

図面番号 C-2/5