


平面図
排水計画図
土地利用計画図

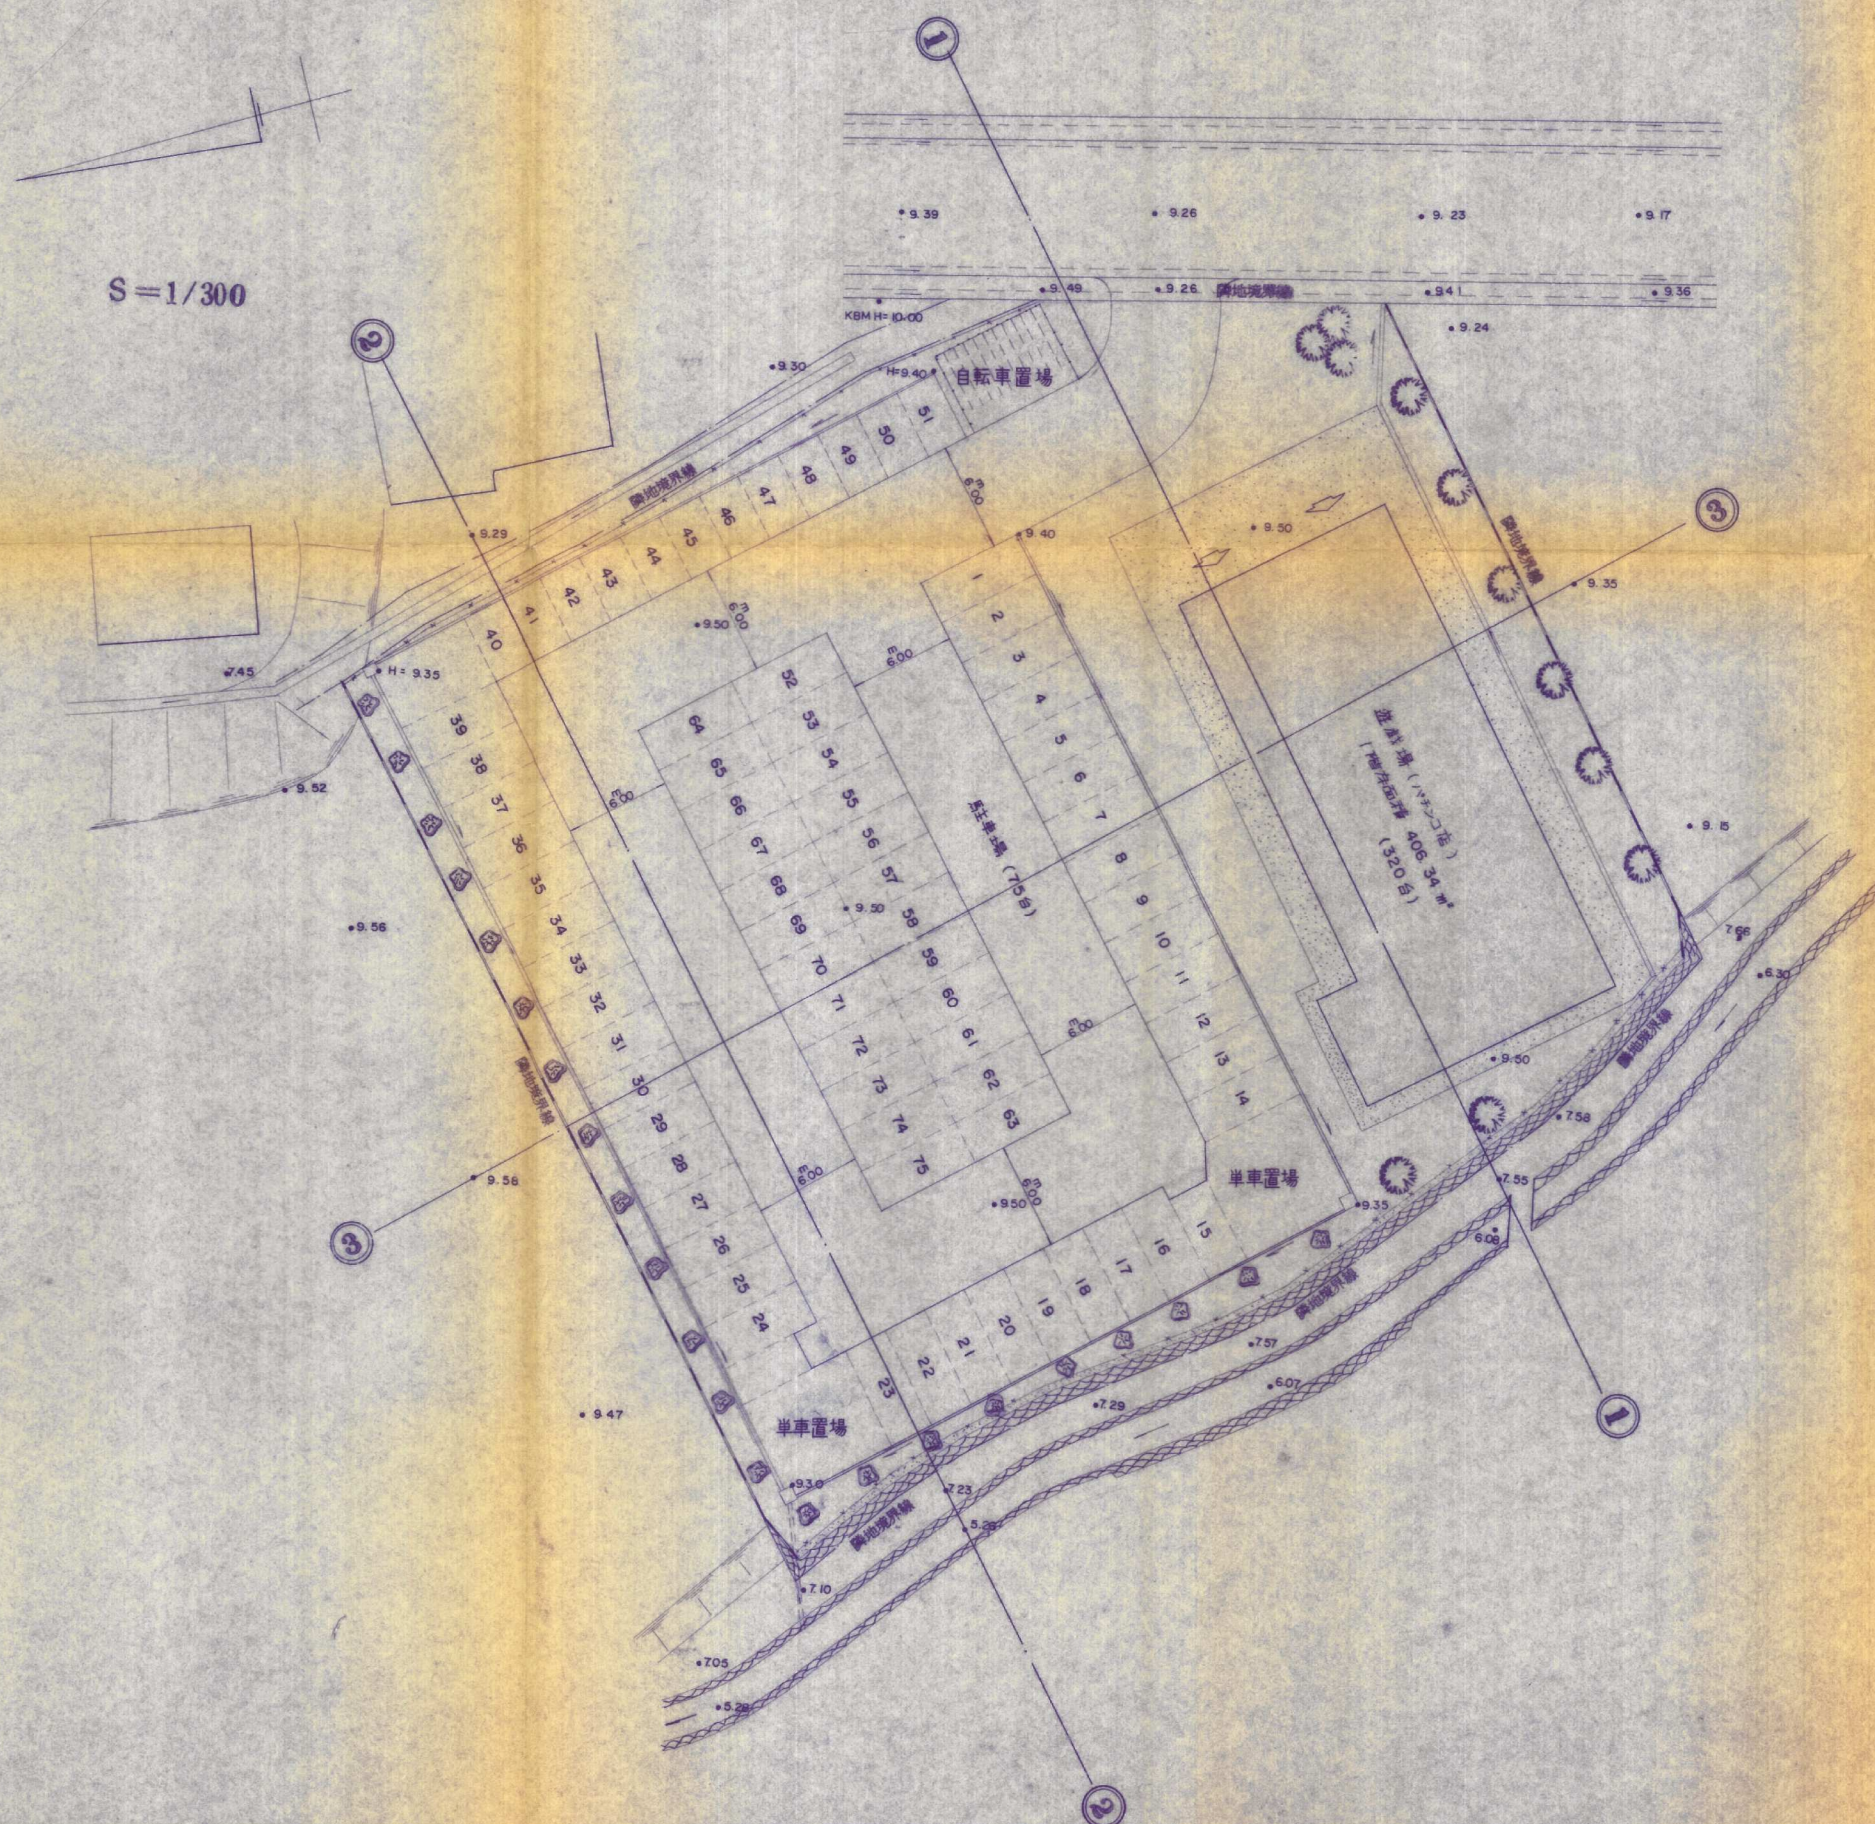

北九州市八幡西区相生町18-3号
有限会社 宇都宮設計