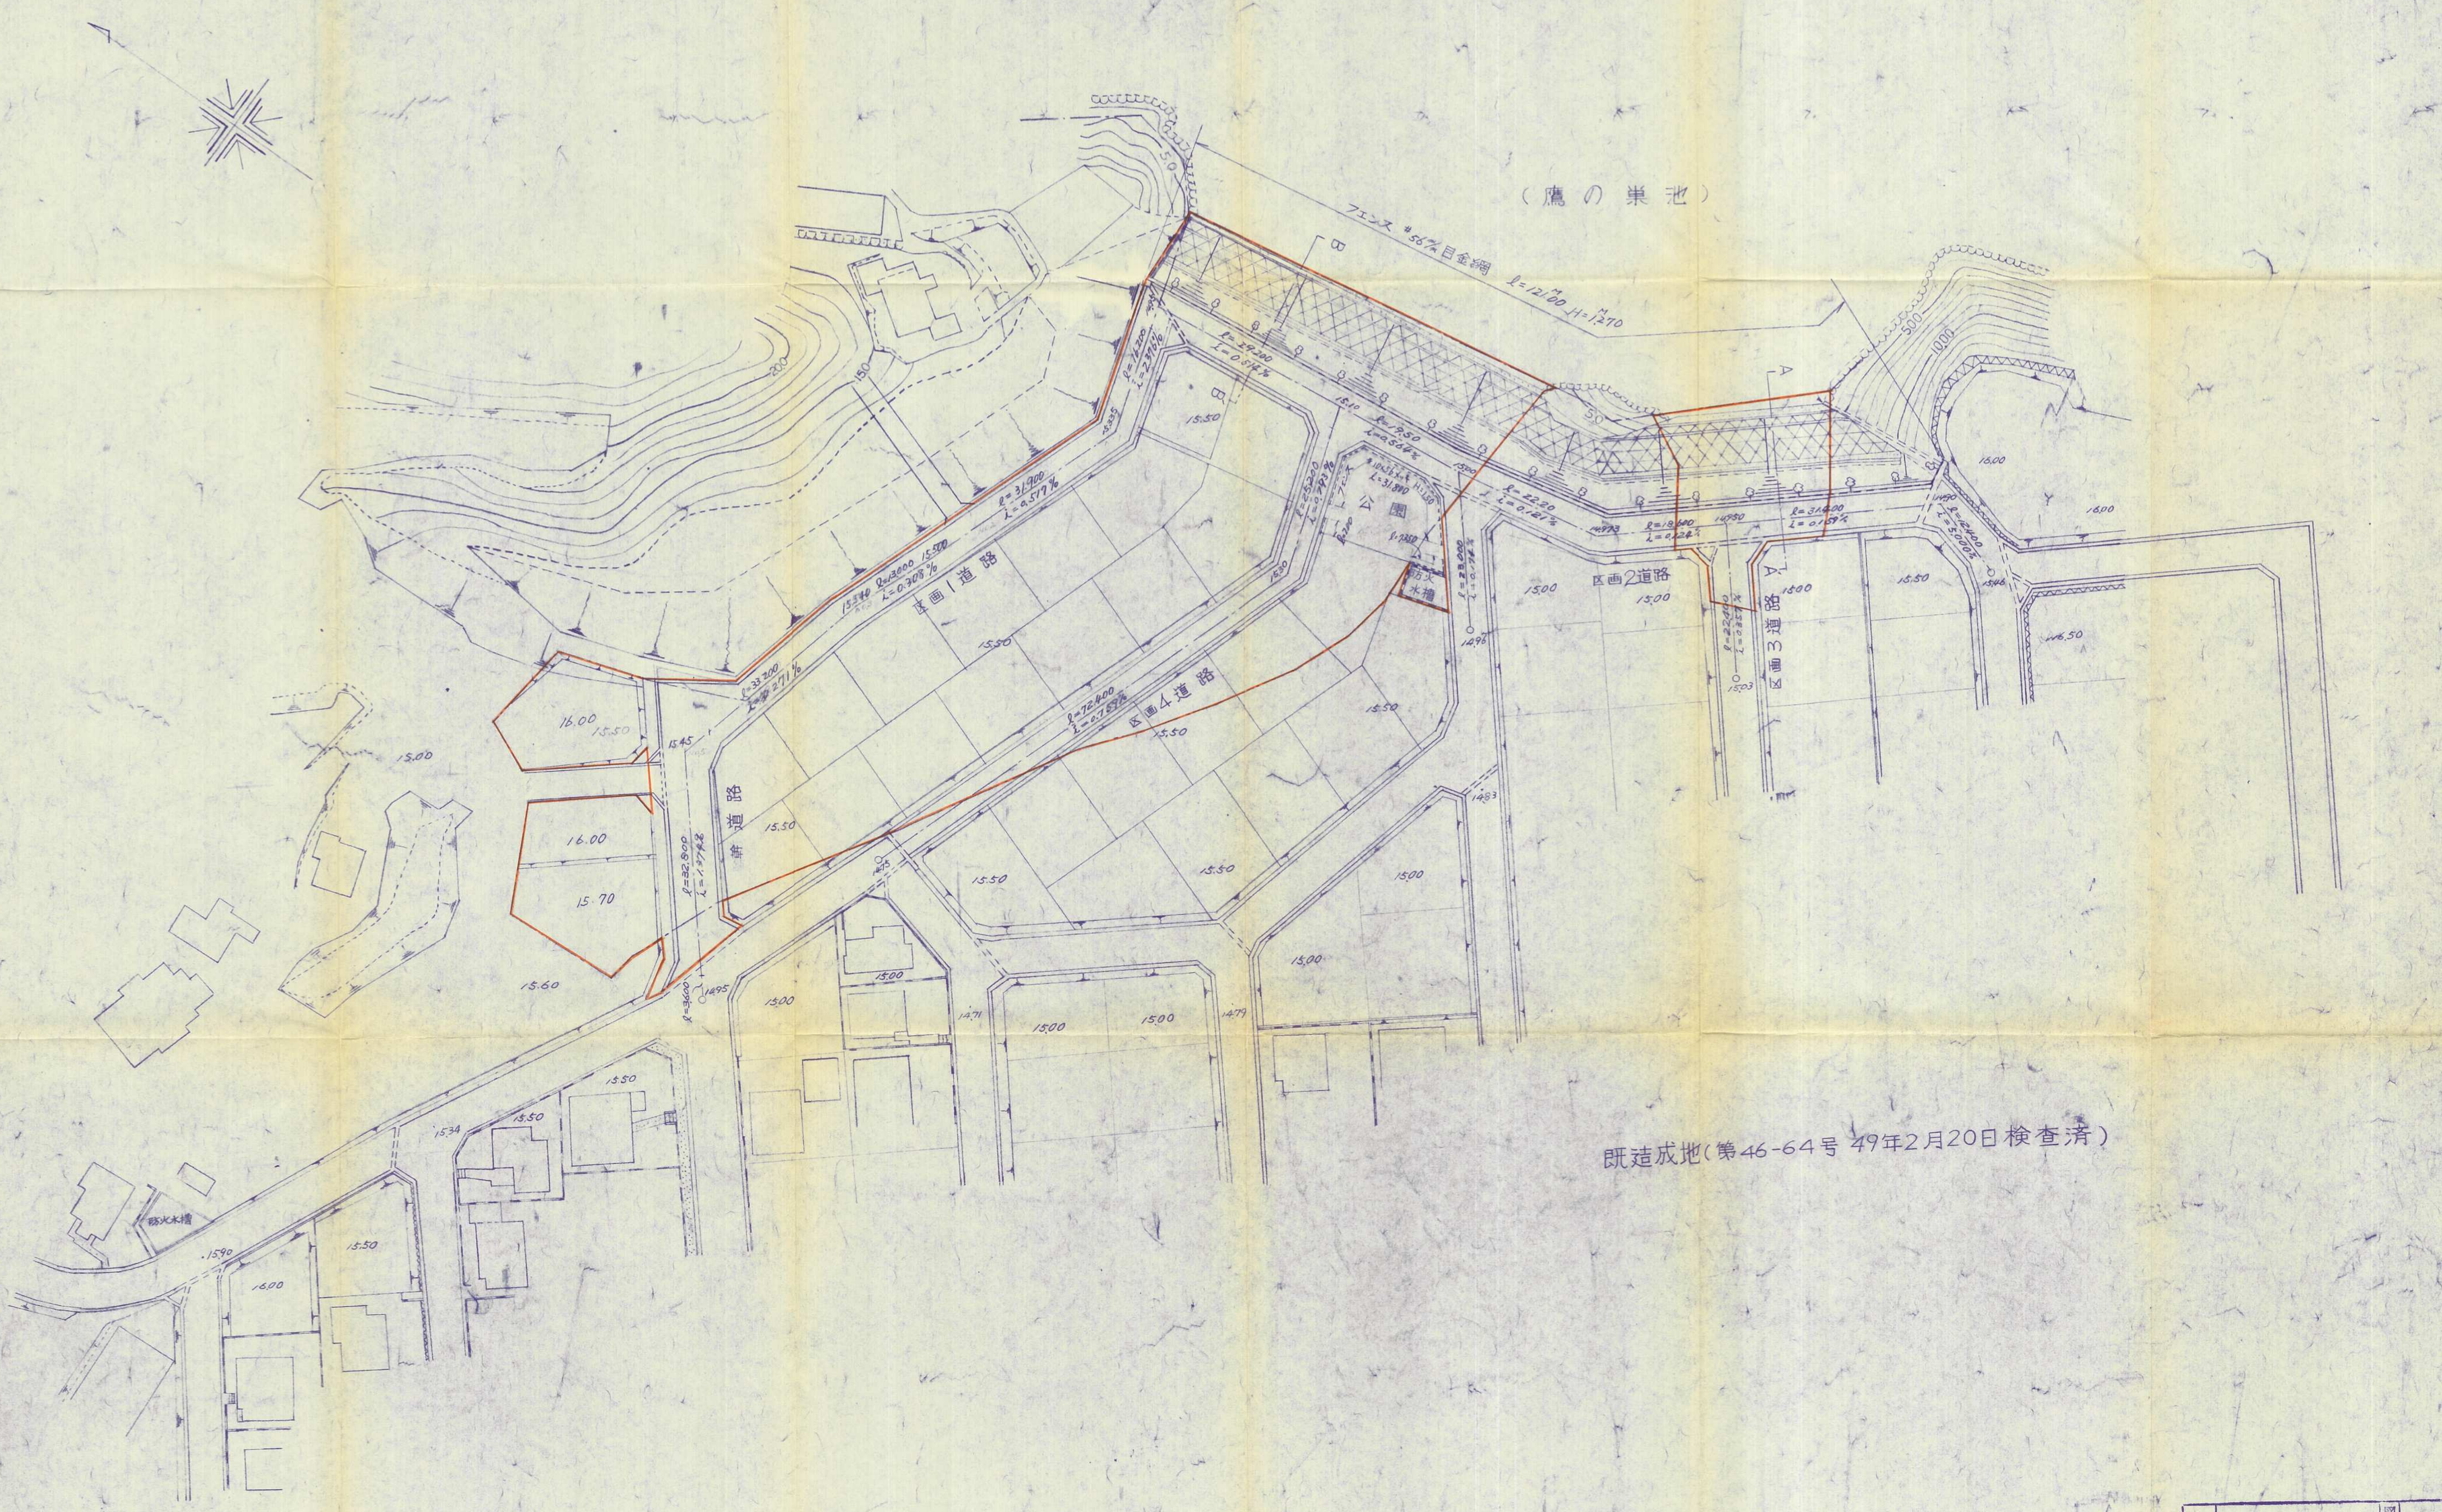
（鷹の巣池）
フェンス #56%目金網 l=121.00M H=1.270M
B
B'
A
A'
公園
防火水槽
#10×56メッシュ フェンス l=31.800 H=1.50
区画1道路
区画2道路
区画3道路
区画4道路
幹道路
l=16.200 i=2.376%
l=29.200 i=0.514%
l=19.50 i=0.564%
l=22.20 i=0.121%
l=18.600 i=0.124%
l=31.400 i=0.159%
l=12.400 i=5.000%
l=25.200 i=0.793%
l=23.000 i=0.174%
l=22.400 i=0.357%
l=31.900 i=0.517%
l=13.000 i=0.308%
l=33.200 i=0.271%
l=72.400 i=0.759%
l=32.800 i=1.374%
l=3.600
15.50
16.00
15.70
15.60
15.00
15.45
15.30
15.10
14.95
14.71
14.79
15.03
15.46
15.34
15.90
16.50
防火水槽
既造成地（第46-64号 49年2月20日検査済）

工事名	鷹の巣池 造成工事	図番	5
		承認印	
図名	造成計画 平面図	縮尺	1/500
		日付	S49.12.

大長崎建設株式会社土木部

13