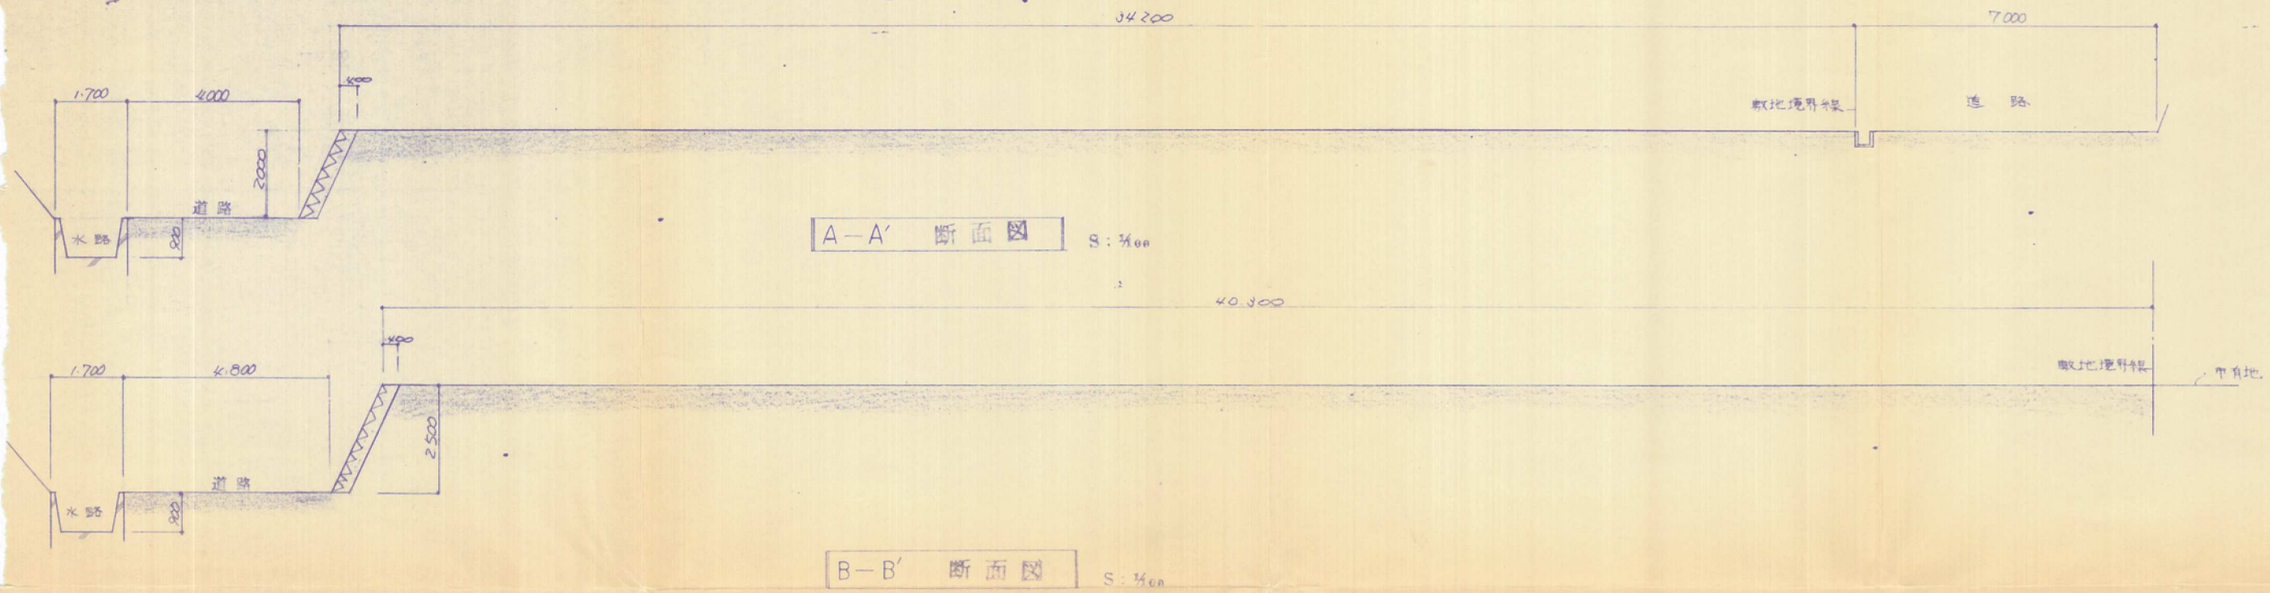

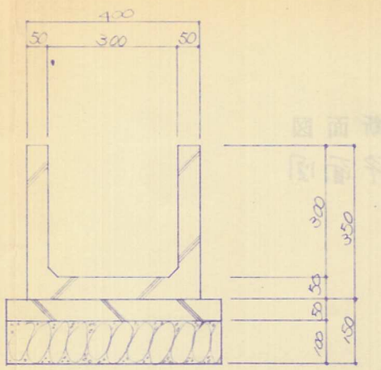

排水側溝図 S：1/10

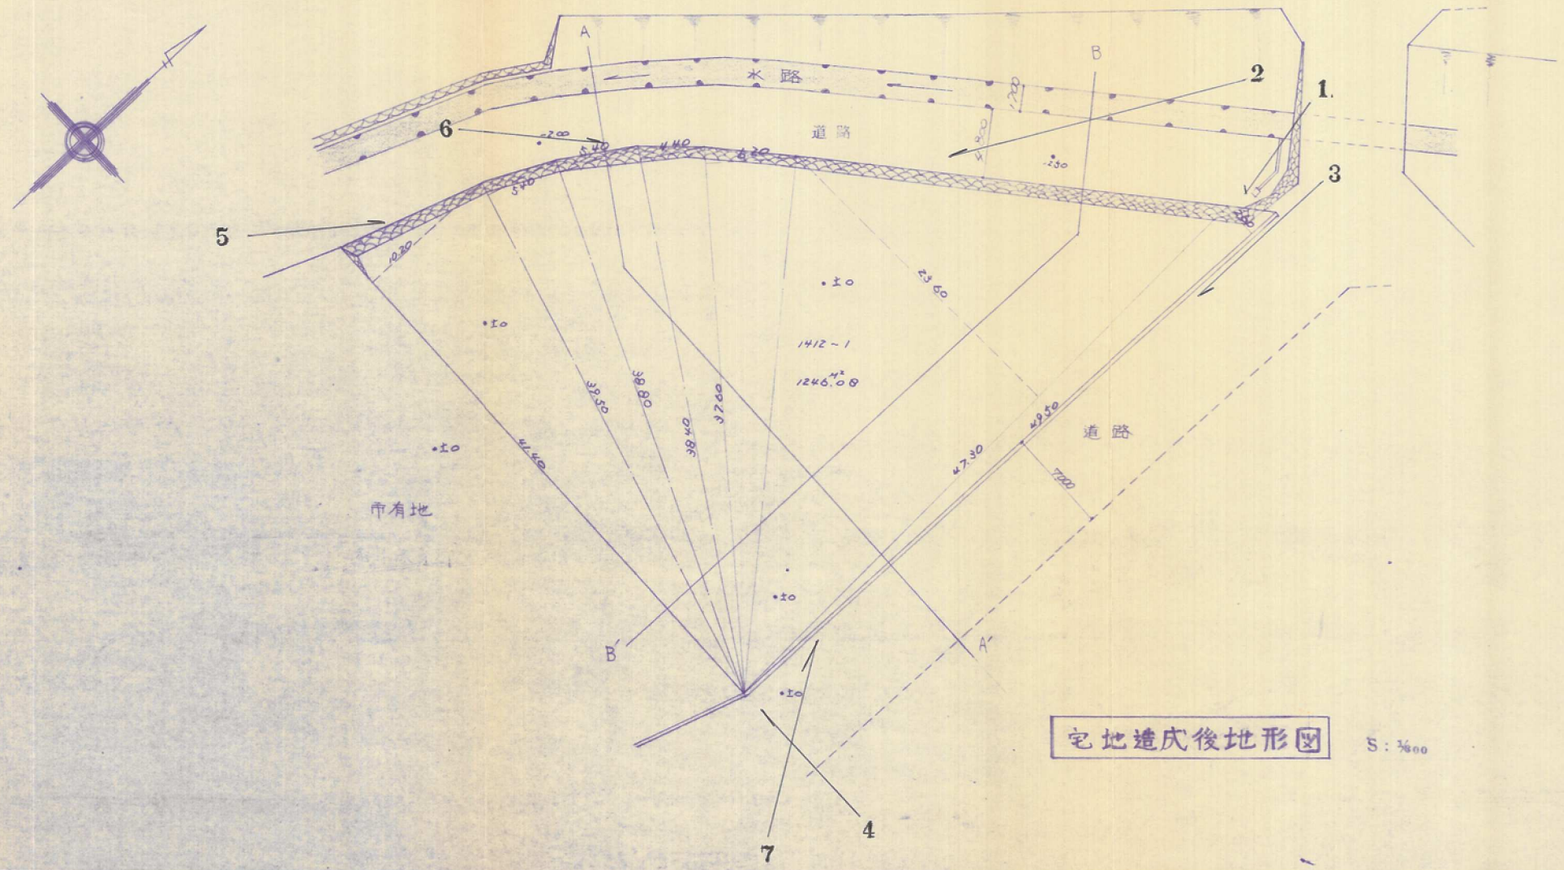

宅地造成後地形図 S：1/100

1級建築士登録第90482号
1級事務所登録第1－00829号
1級建築士 大崎欽也

工事名称	藤本学 宅地造成図
図面名称	地形図 側溝図 断面図
図面番号	号
設計者	北九州市八幡東区中央1丁目1番6号区役所下 有限会社 大崎建築設計研究事務所 電話 ㊗ 1203番 ㊡ 6954番

49-51