



造成計画平面図 S = 1/300

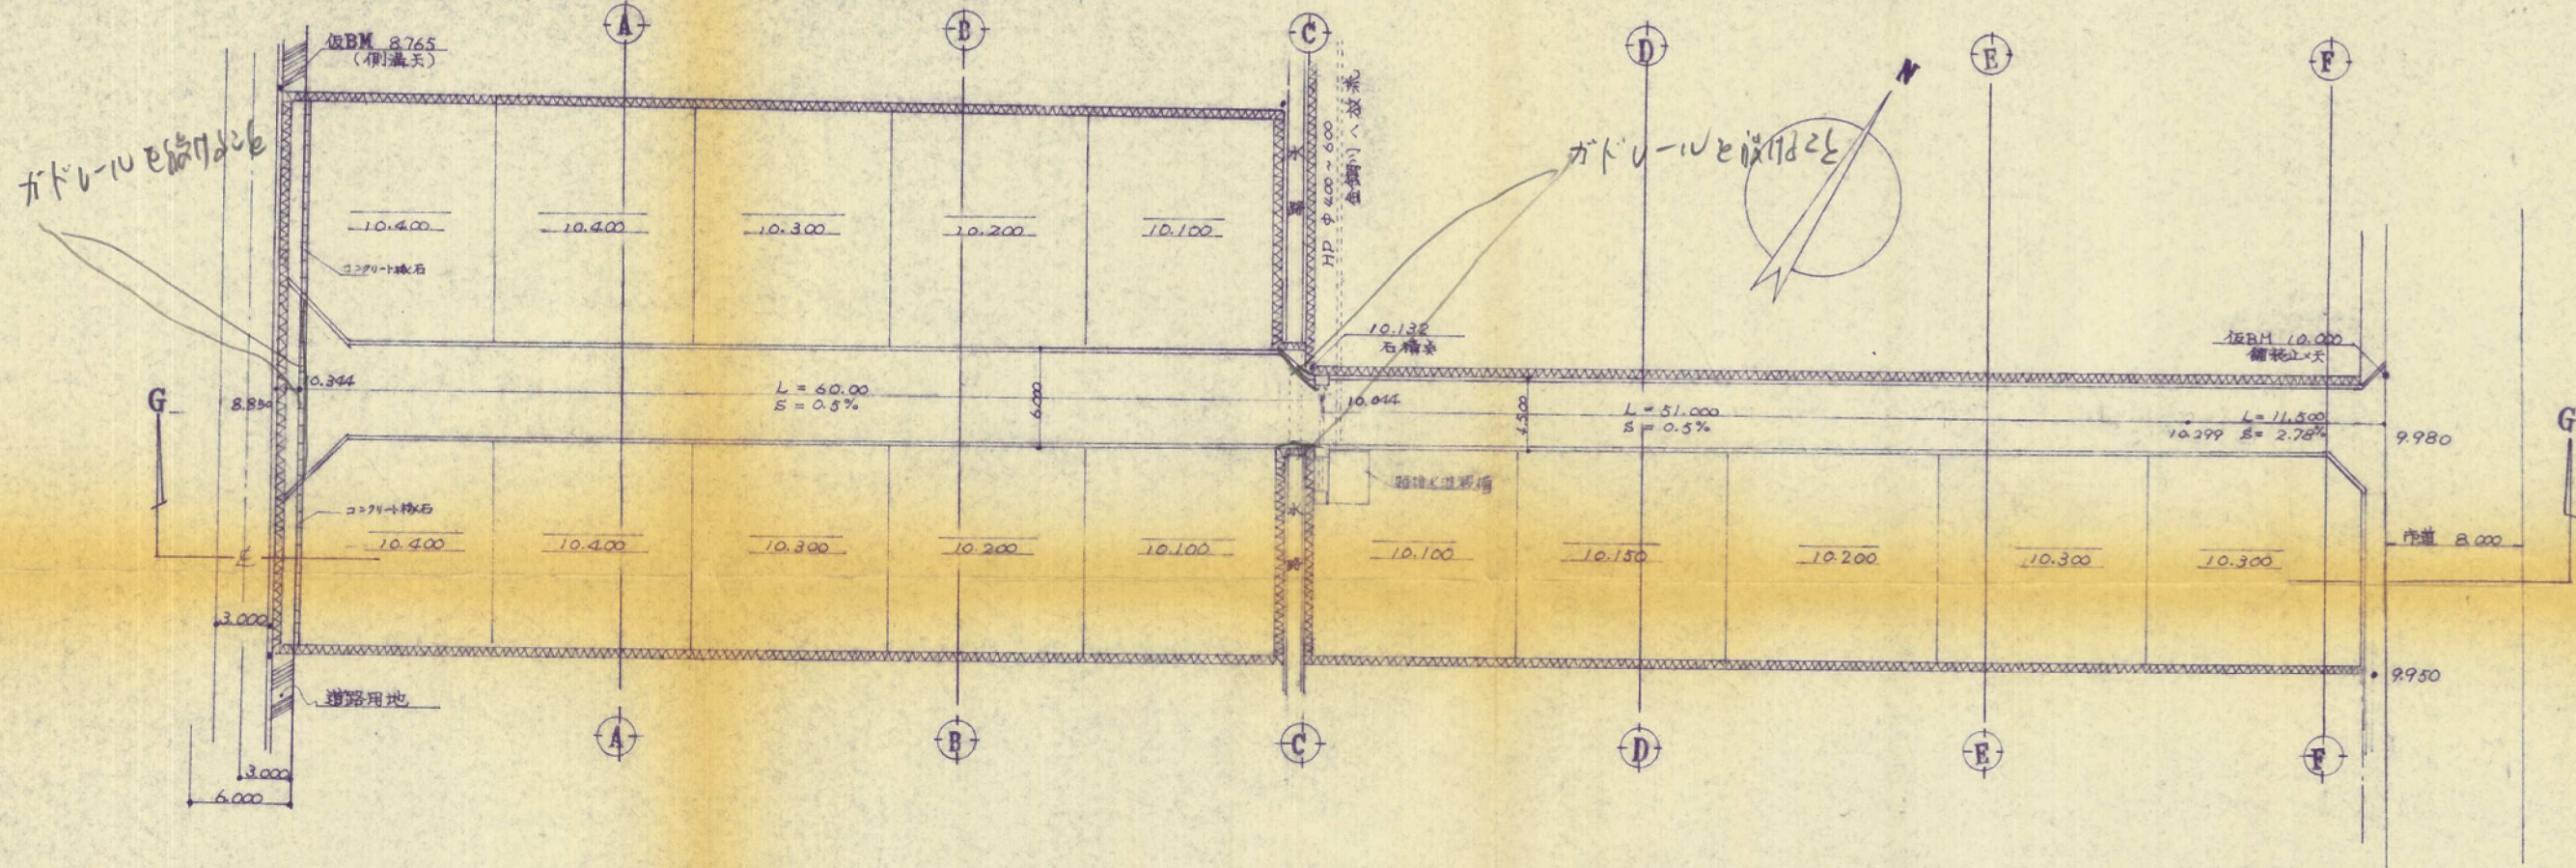


公共施設求積図 S = 1/300

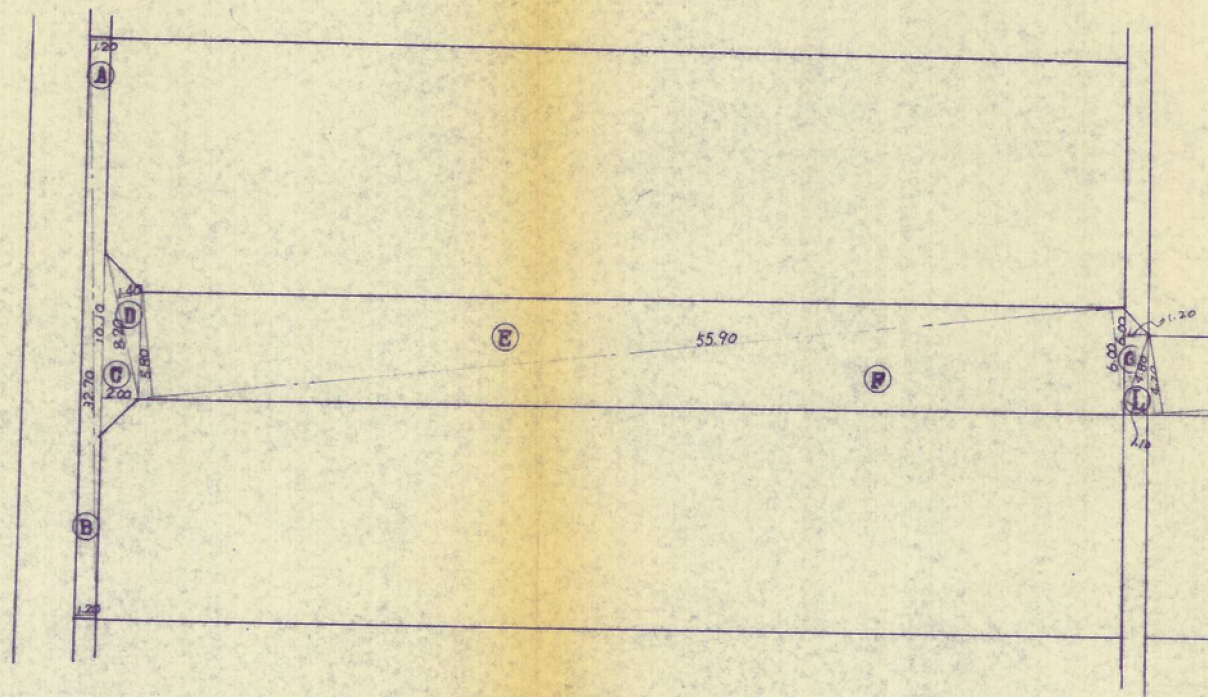

符号	底辺	高さ	積
A	32.70	1.20	39.24
B	32.70	1.20	39.24
C	10.10	2.00	20.20
D	8.20	1.40	11.48
E	55.90	5.80	324.22
F	55.90	6.00	335.40
G	6.00	1.40	8.40
H	62.00	4.20	260.40
I	62.00	4.20	260.40
J	8.60	1.40	12.04
K	7.60	2.80	21.28
合計			1,323.90

$G: 12.0 \times 6.00 = 7.20$
 $L: 1.10 \times 4.80 = 5.28$
 合計 12.48
 $2 \times 6.24 = 12.48$
 $661.95 + 6.24 = 668.19 \text{ m}^2$

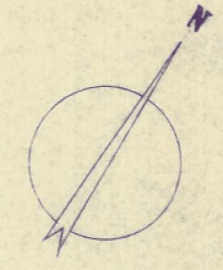

53-38

名称	橋樑		
図名		図号	5-3
年月日			
設計資格者	河合工務店 河合 幸男		
河合工務店一級建築士事務所			
福岡県遠賀郡水巻町大字吉田2308番地			