


造成計画平面図

S = 1:1000

北九州市八幡区大字永大丸字西山、三ツ浦、右野

中岡市大字中岡字北谷、古座

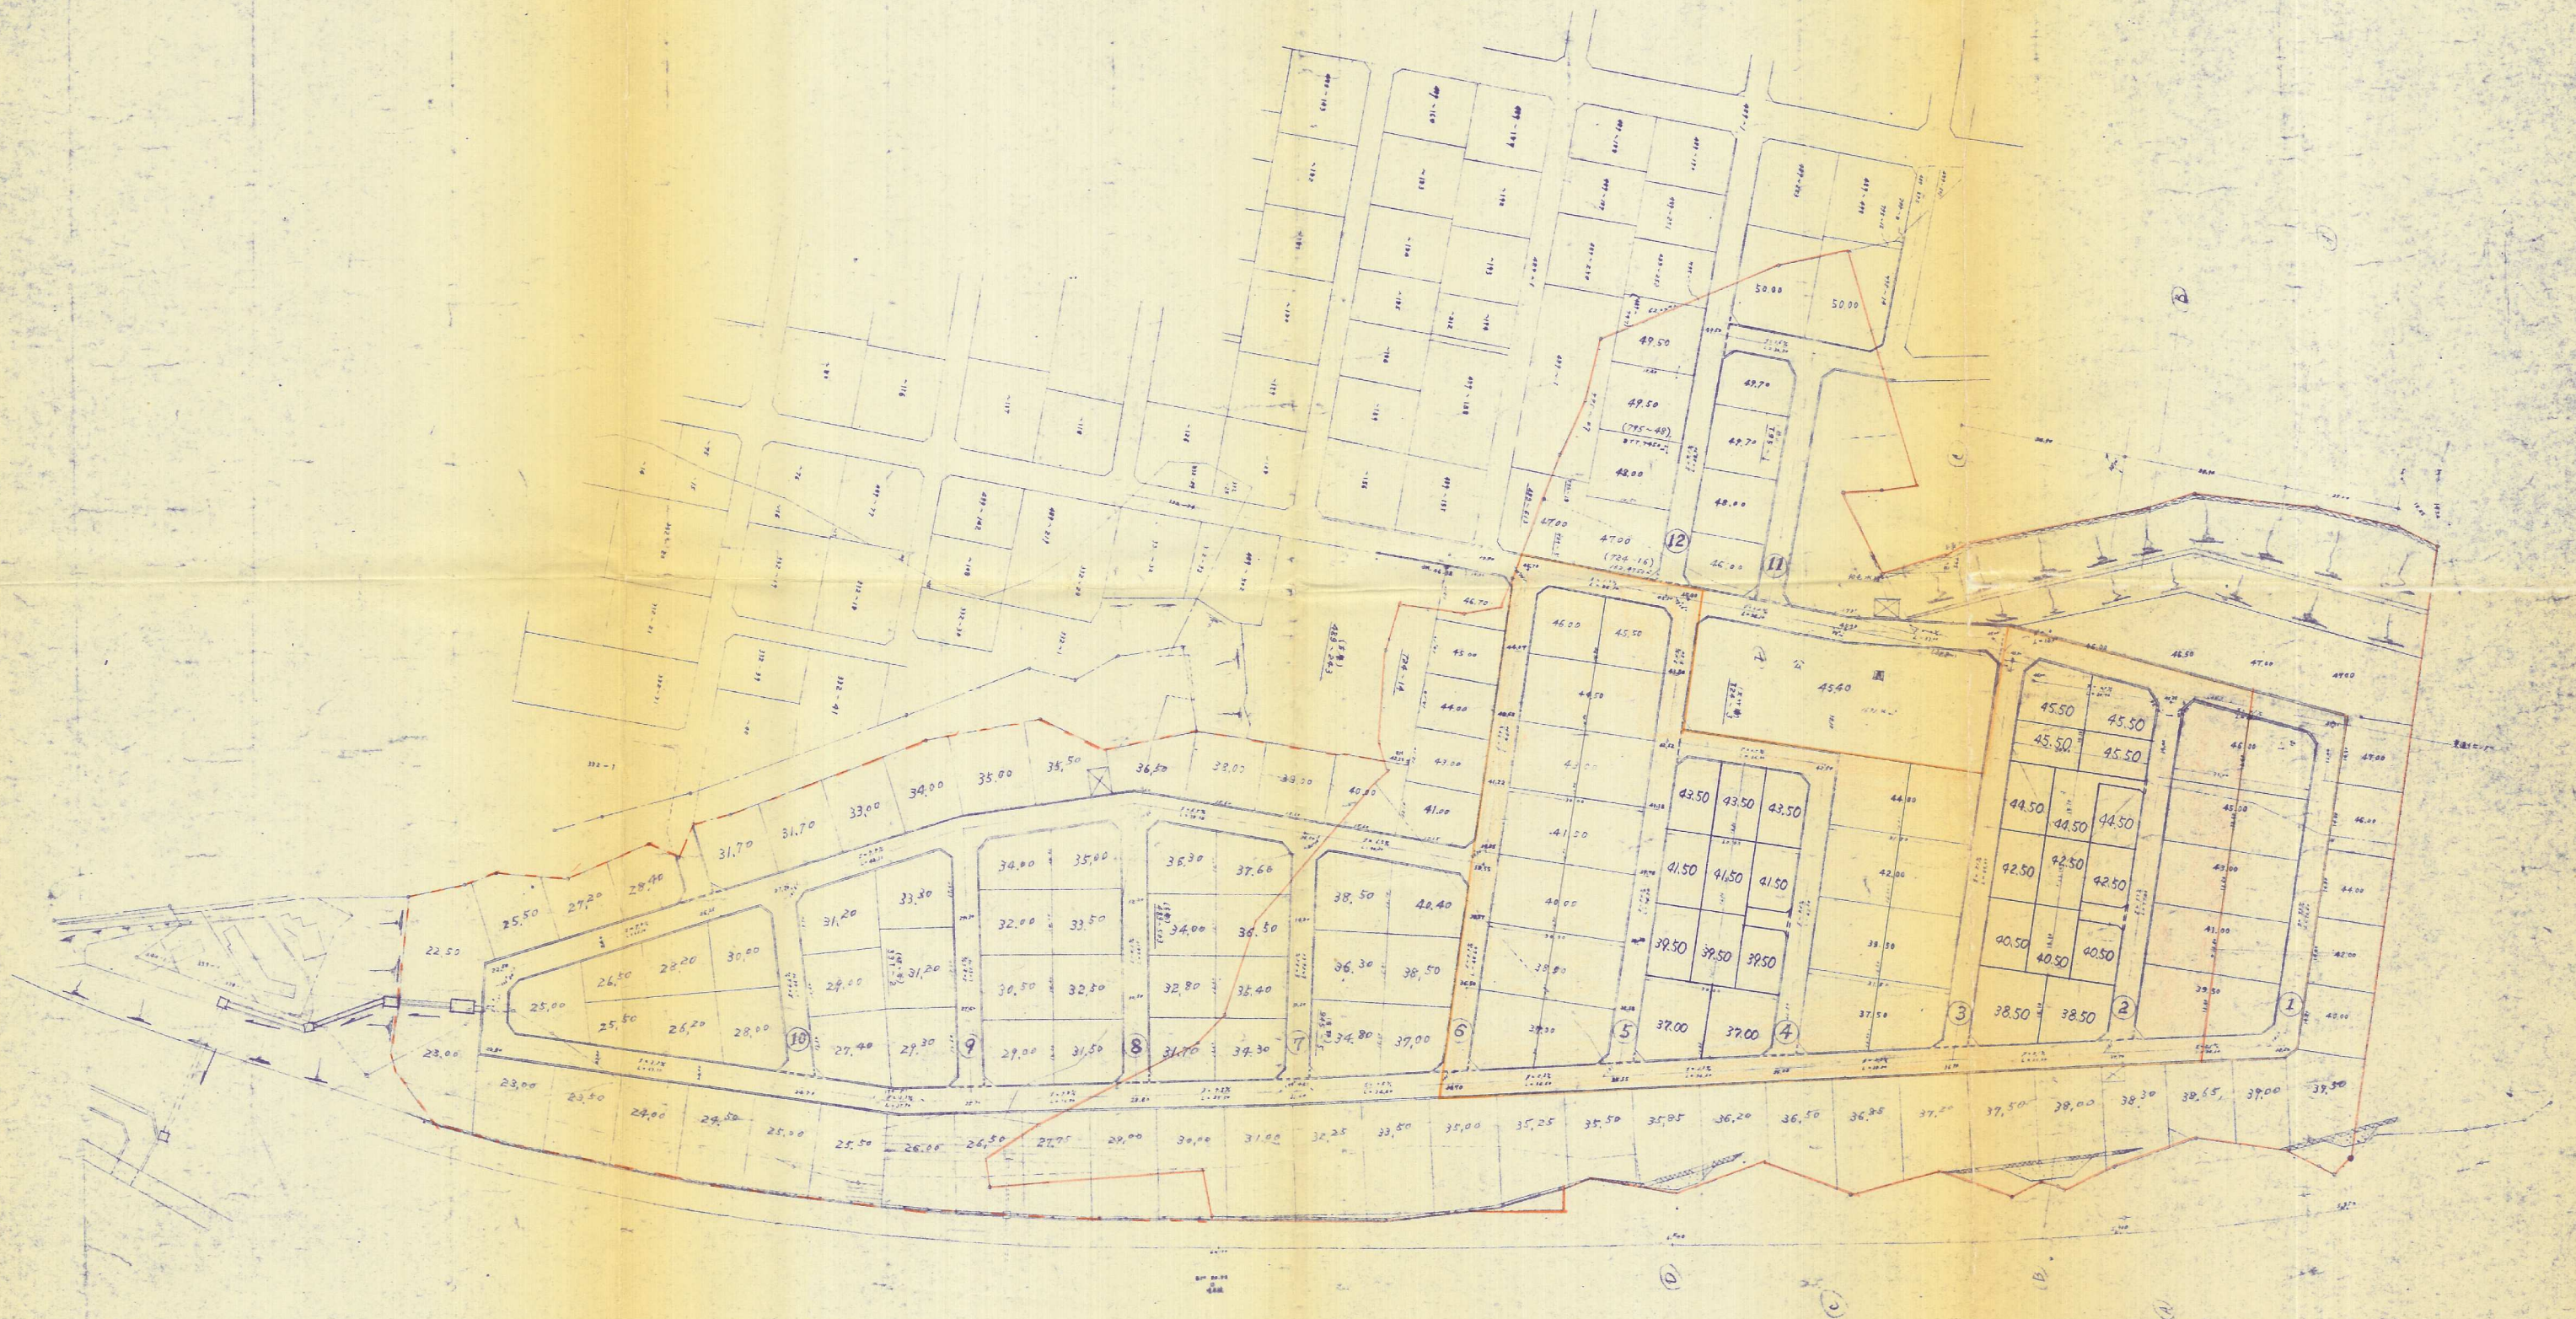

48-135