


計画平面図
排水計画図

$$I = \frac{1}{300}$$

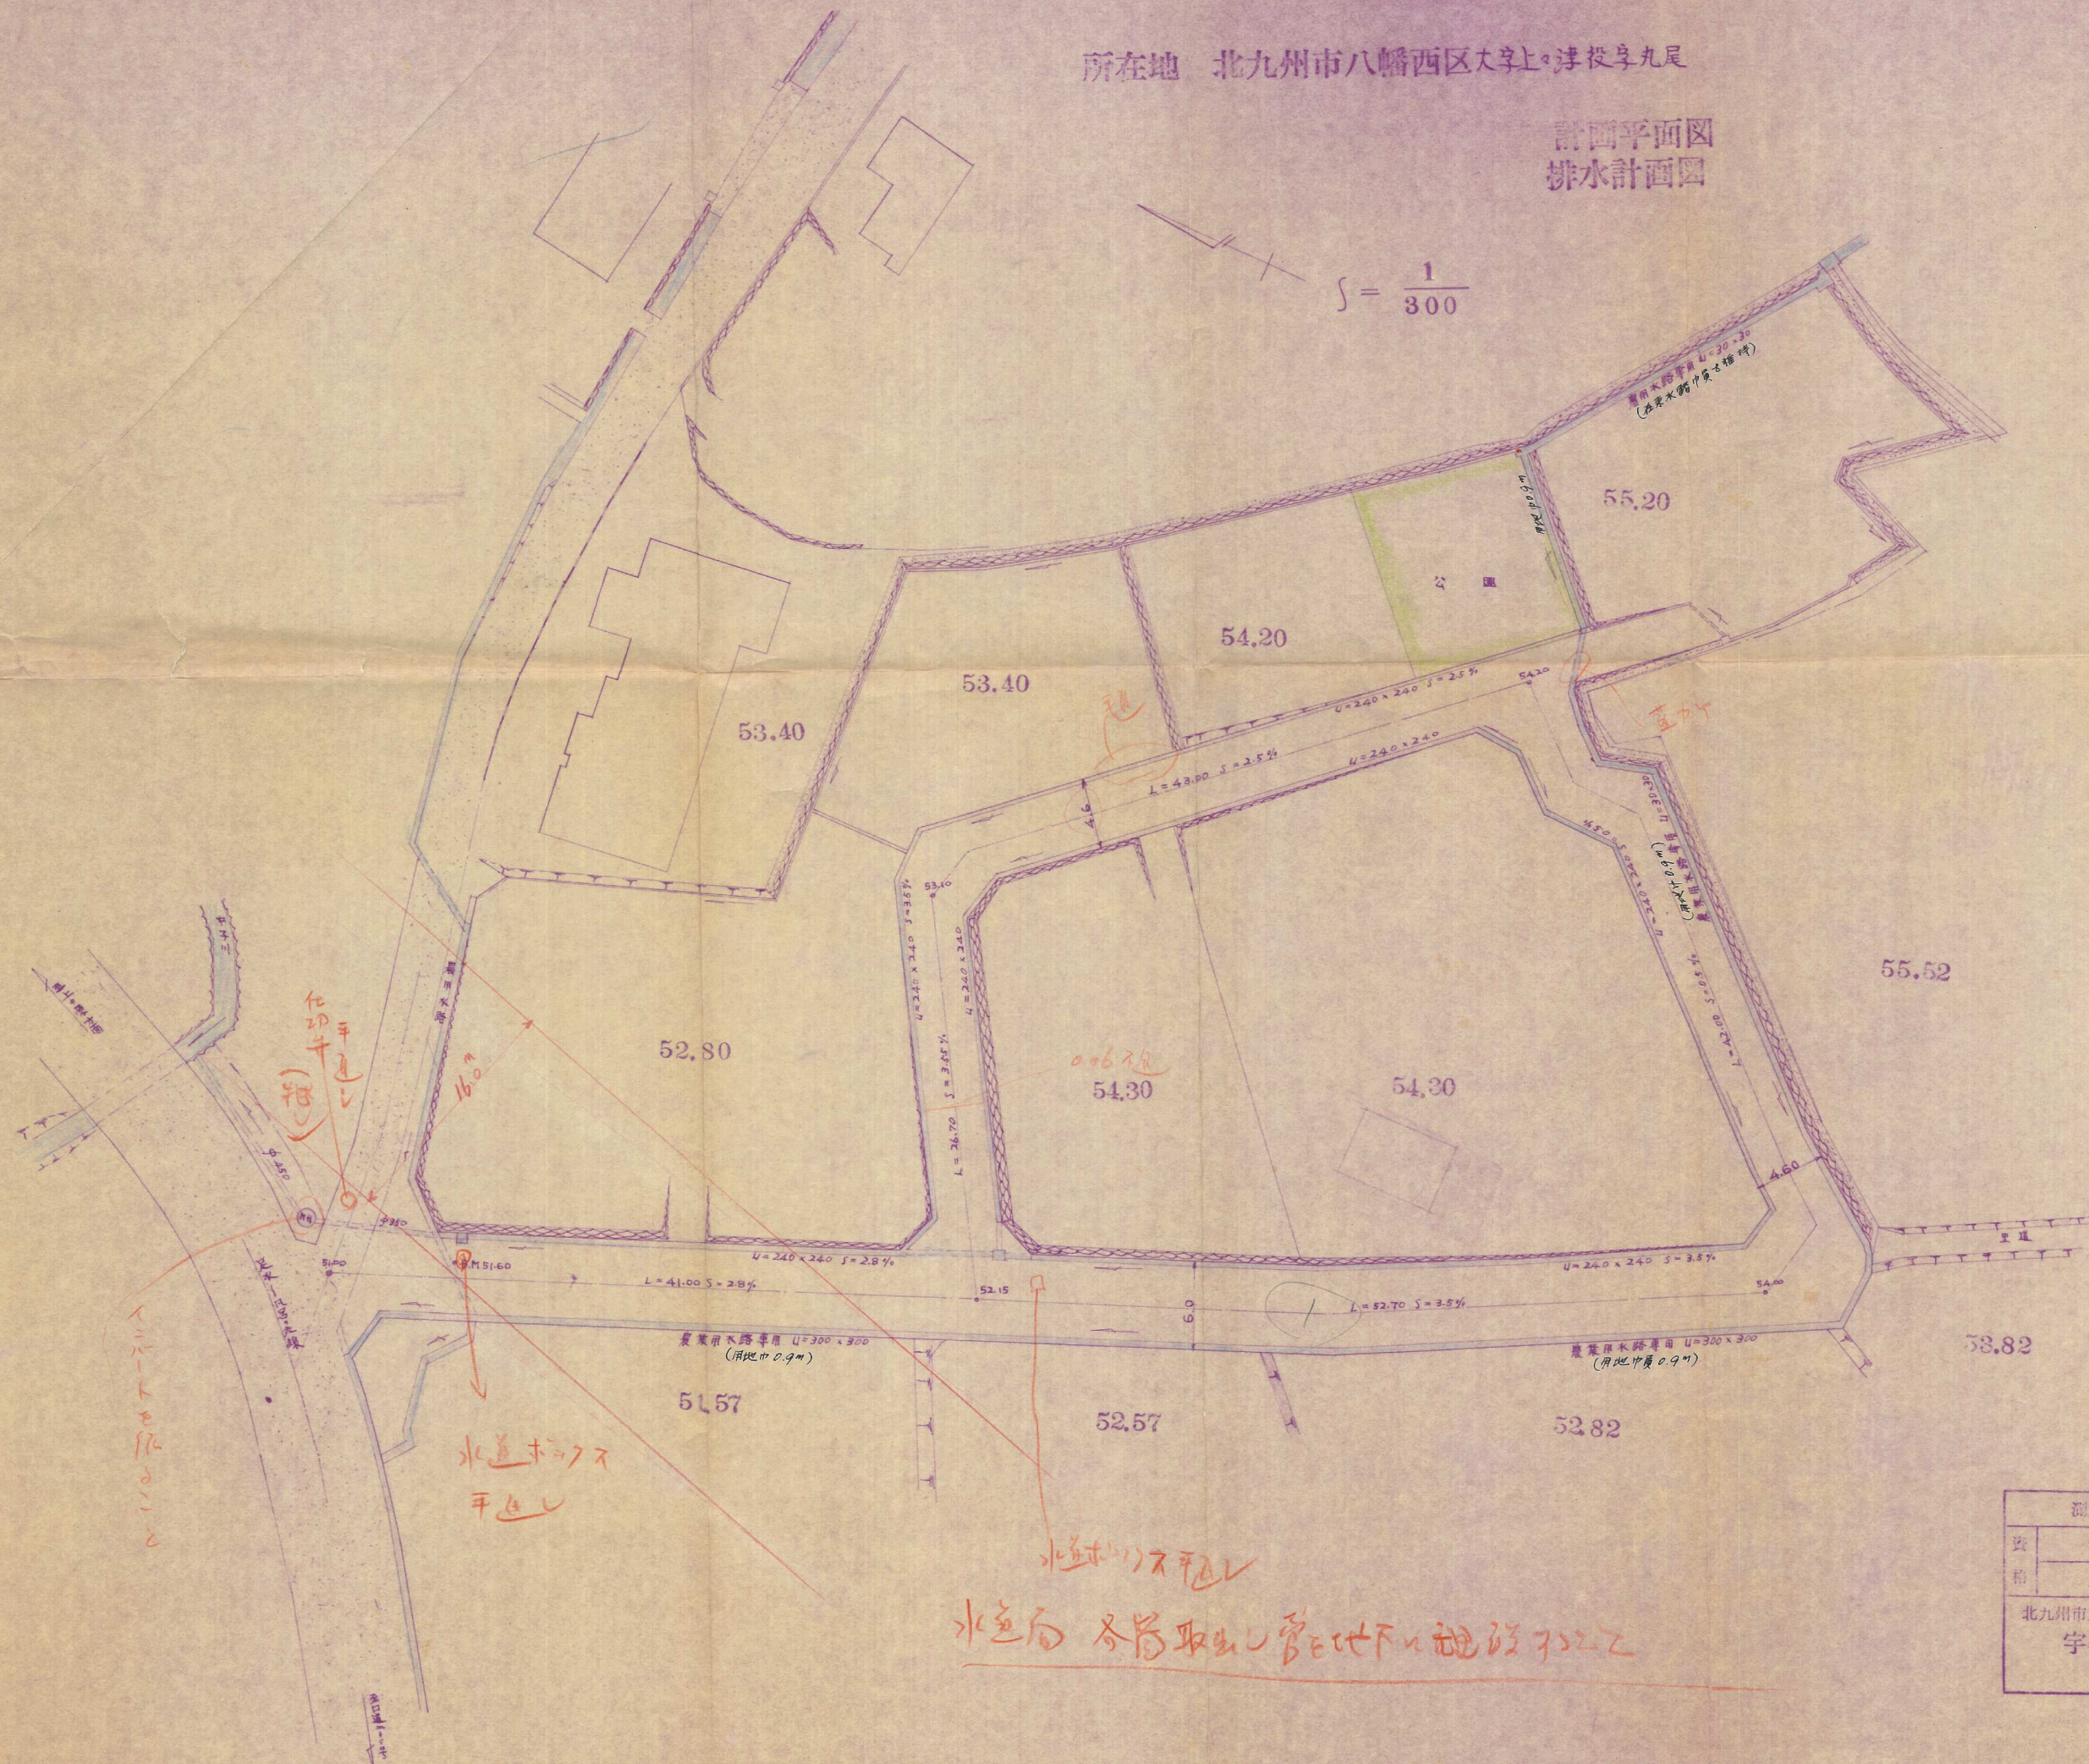

測量月日 昭和 年 月 日		
資格	測量業大臣登録 第(1)3679号	
	土地家屋調査士登録 第608号	

北九州市八幡西区相生町法政ビル
宇都宮設計事務所 番62/-
代表者 宇 都 宮 忠