


造成計画平面図

1/300

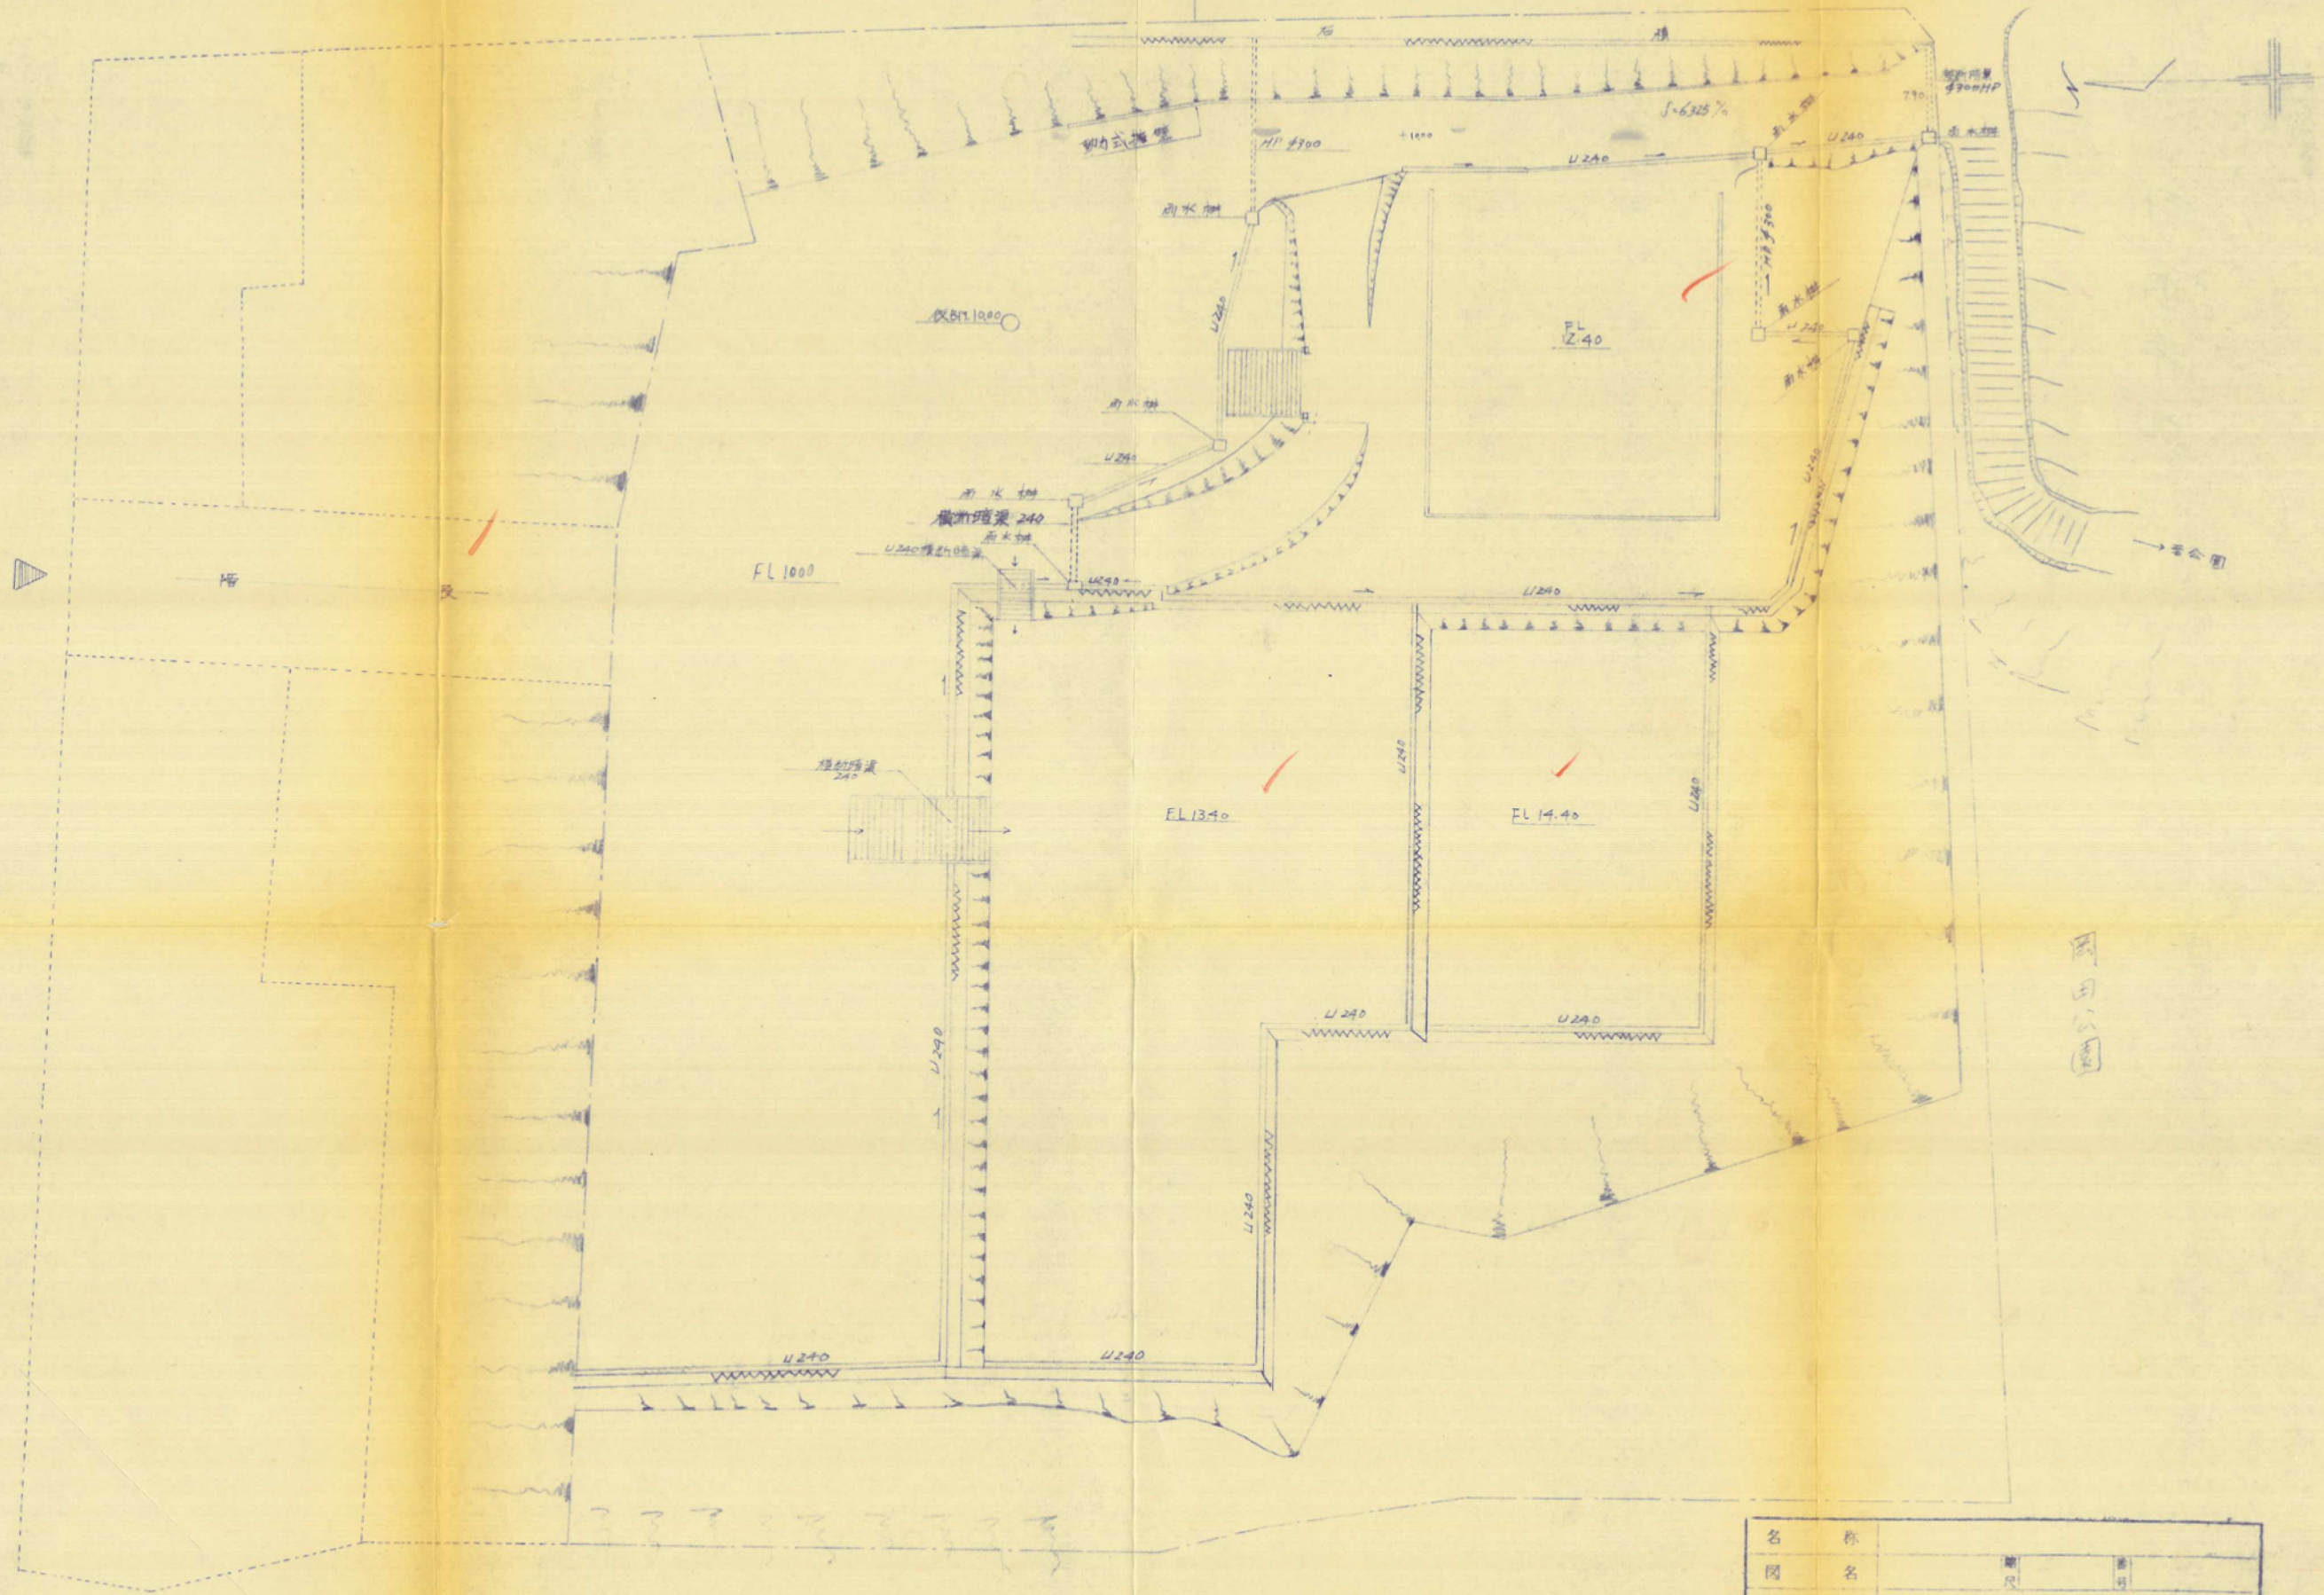

名称	
図名	
年月日	
設計者	河合幸男
設計者事務所	河合工務店設計事務所