


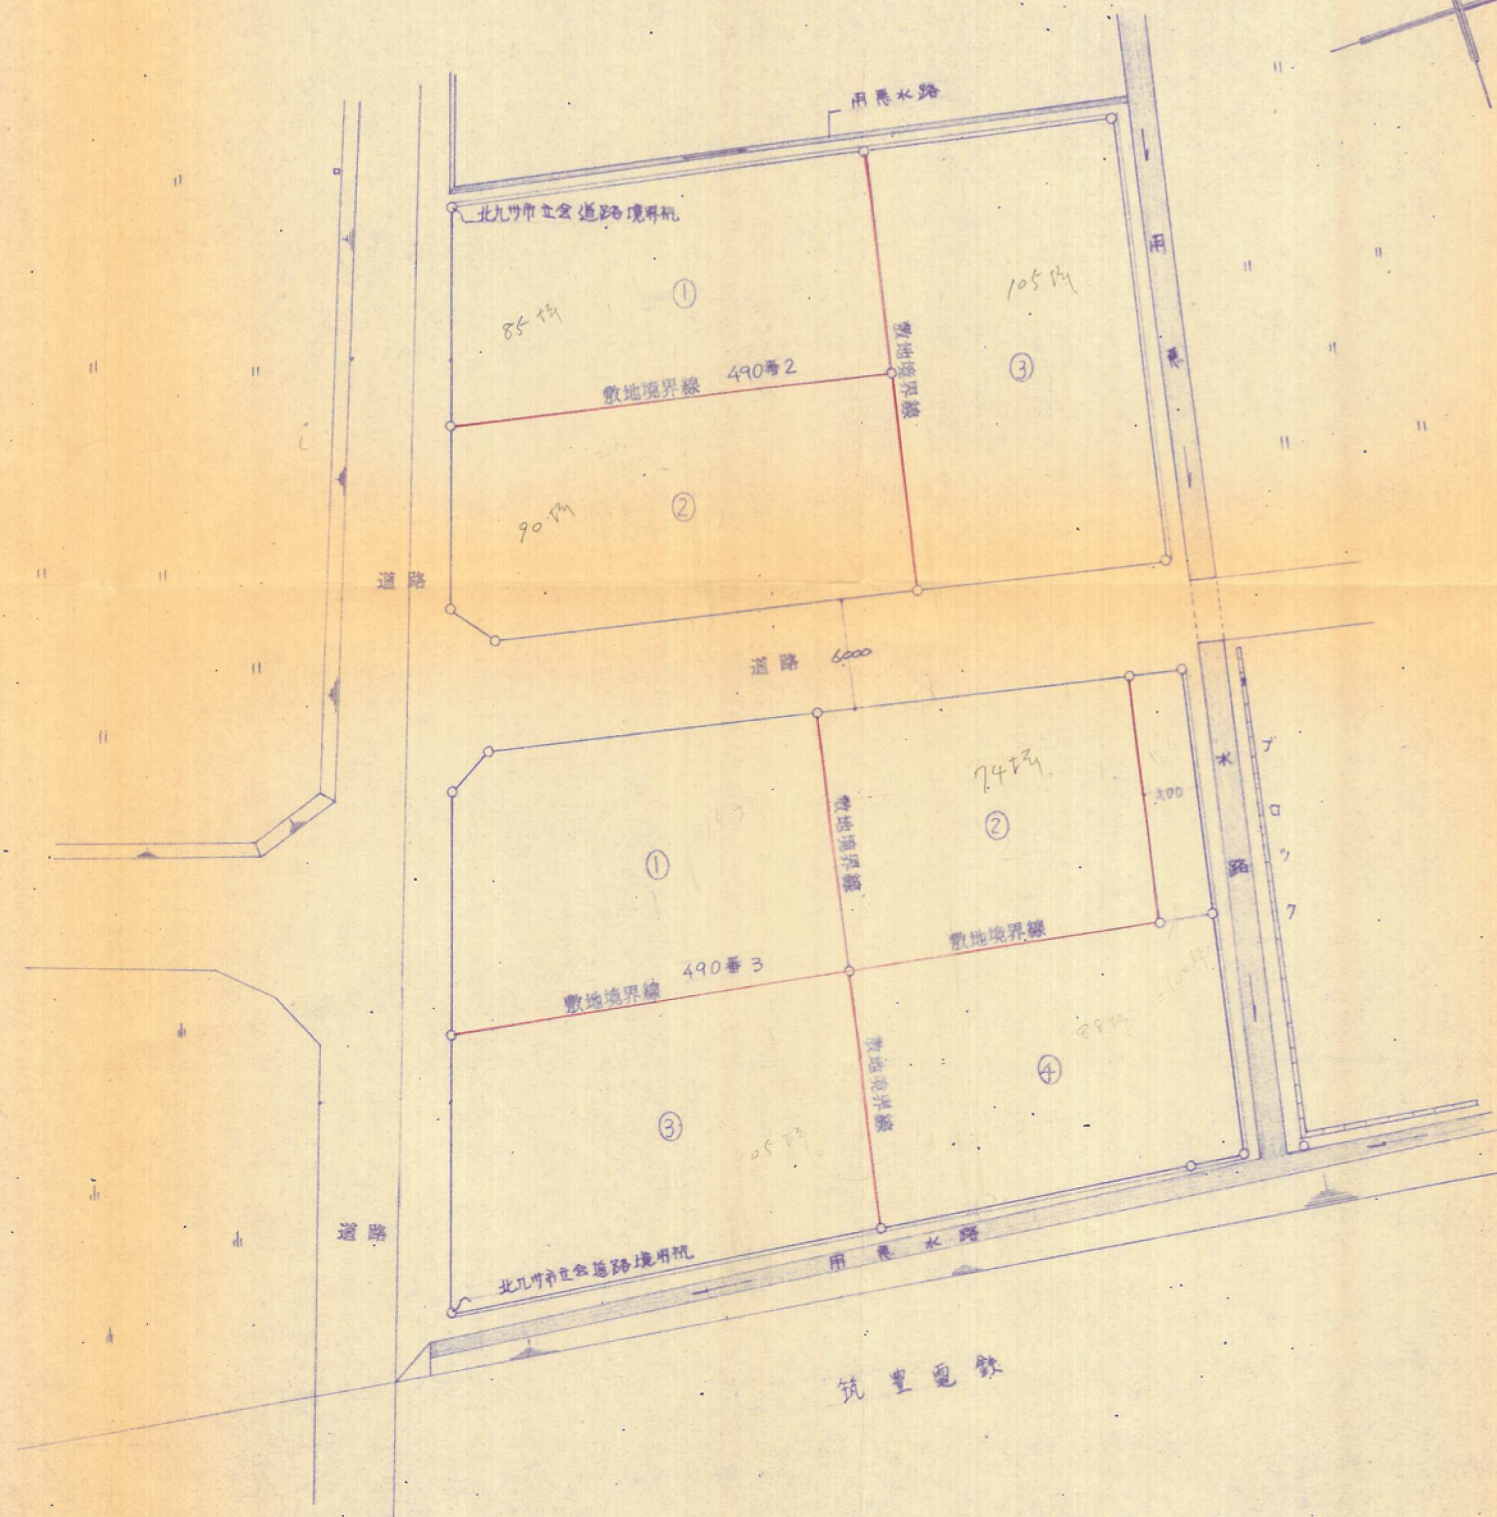

土地利用計画図 S:1/300

1級建築士登録第90488号 1級建築士事務所第1-0080号		
1級建築士 大崎 欽也		
工事名称	吉田 善平商店棟新築設計図	
図面名称	土地利用計画図	図面番号 6/10号
設計者	北九州市八幡東区中央1丁目1番6号区役所下 有限会社 大崎建築設計研究所 電話 ☎ 1203番 ☎ 6954番	