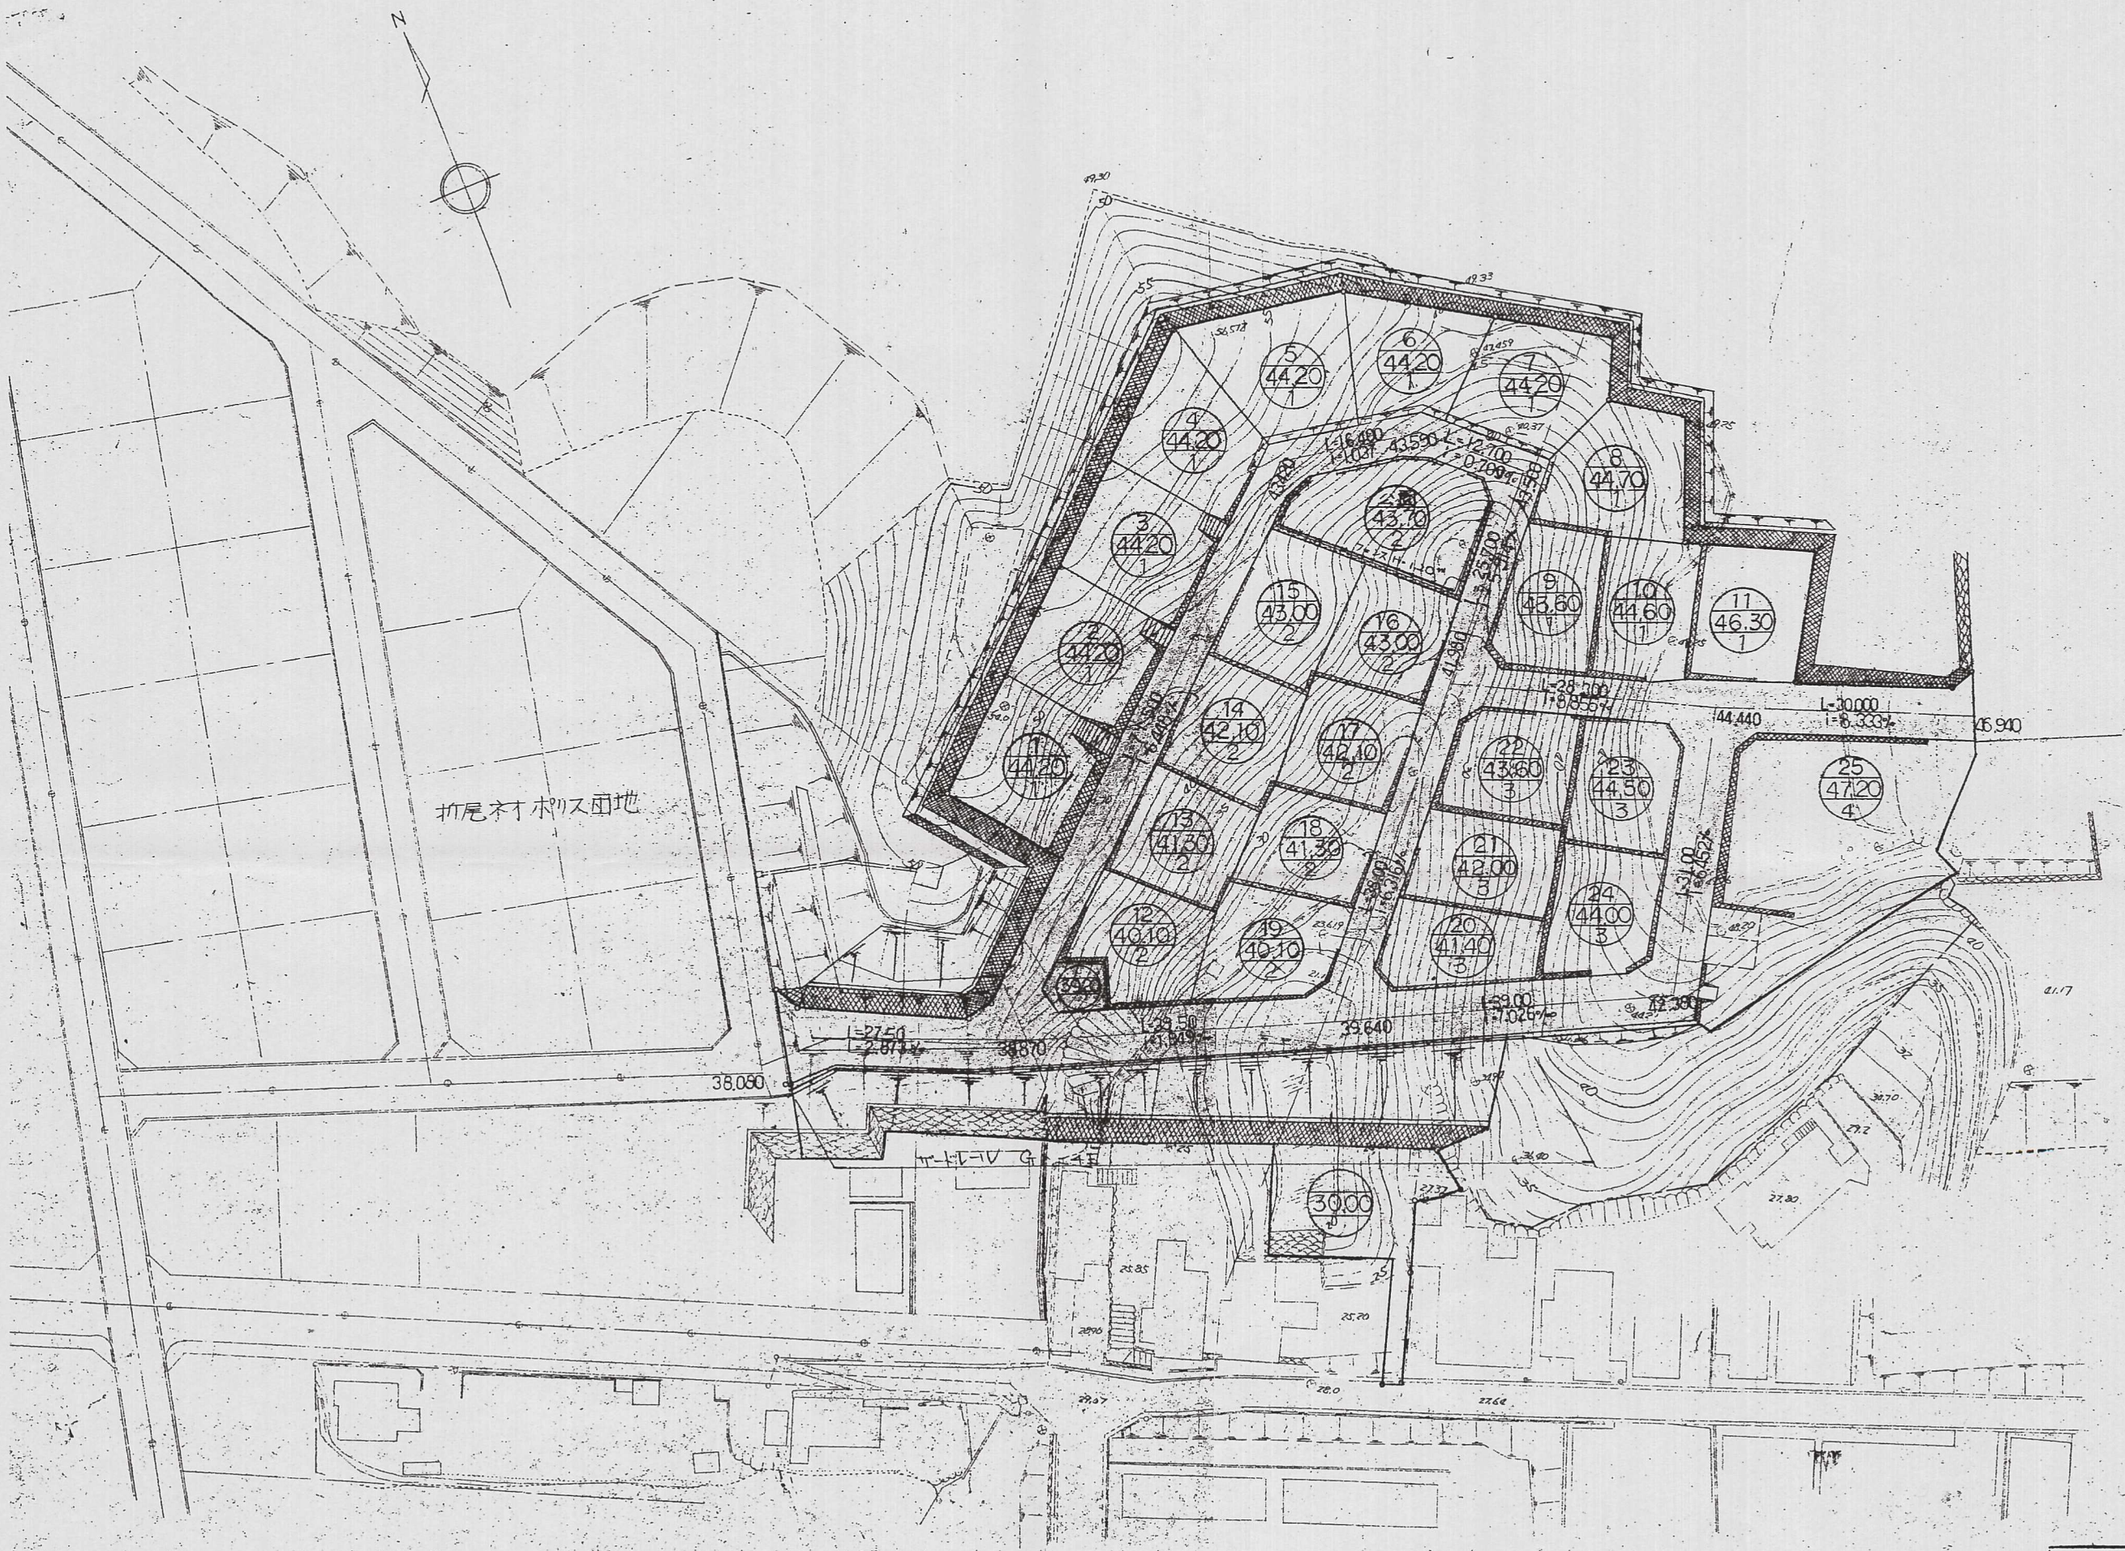


52-102

| | |
|---|---|
| 工事名称 | 昭和 52 年度<br>八幡西区折尾字大池 地内<br>造成 工事 |
| 図面名称 | 造成完成平面図 縮尺 1/500 |
| 図面番号 | 全 葉中 3 号 |
| 課長 | 係長 / 審査 / 設計 |