


2階平面図 S, 1/100

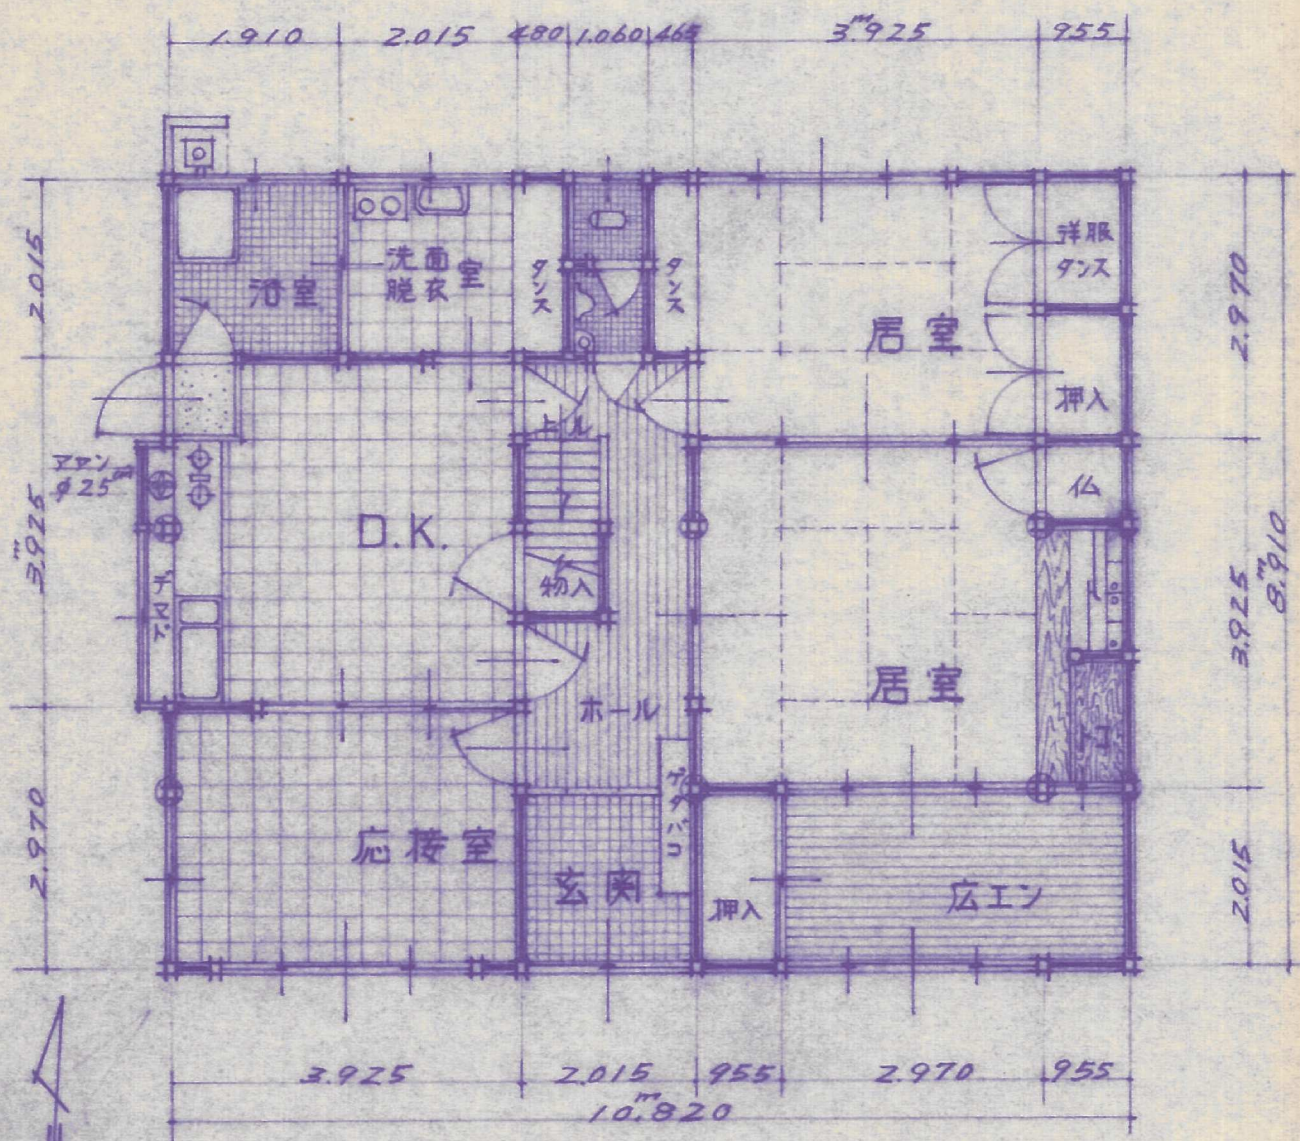


1階平面図 S, 1/100

建物配置図

S, 1/250

敷地面積 691.76
 建築 193.61
 建築率 27.98%

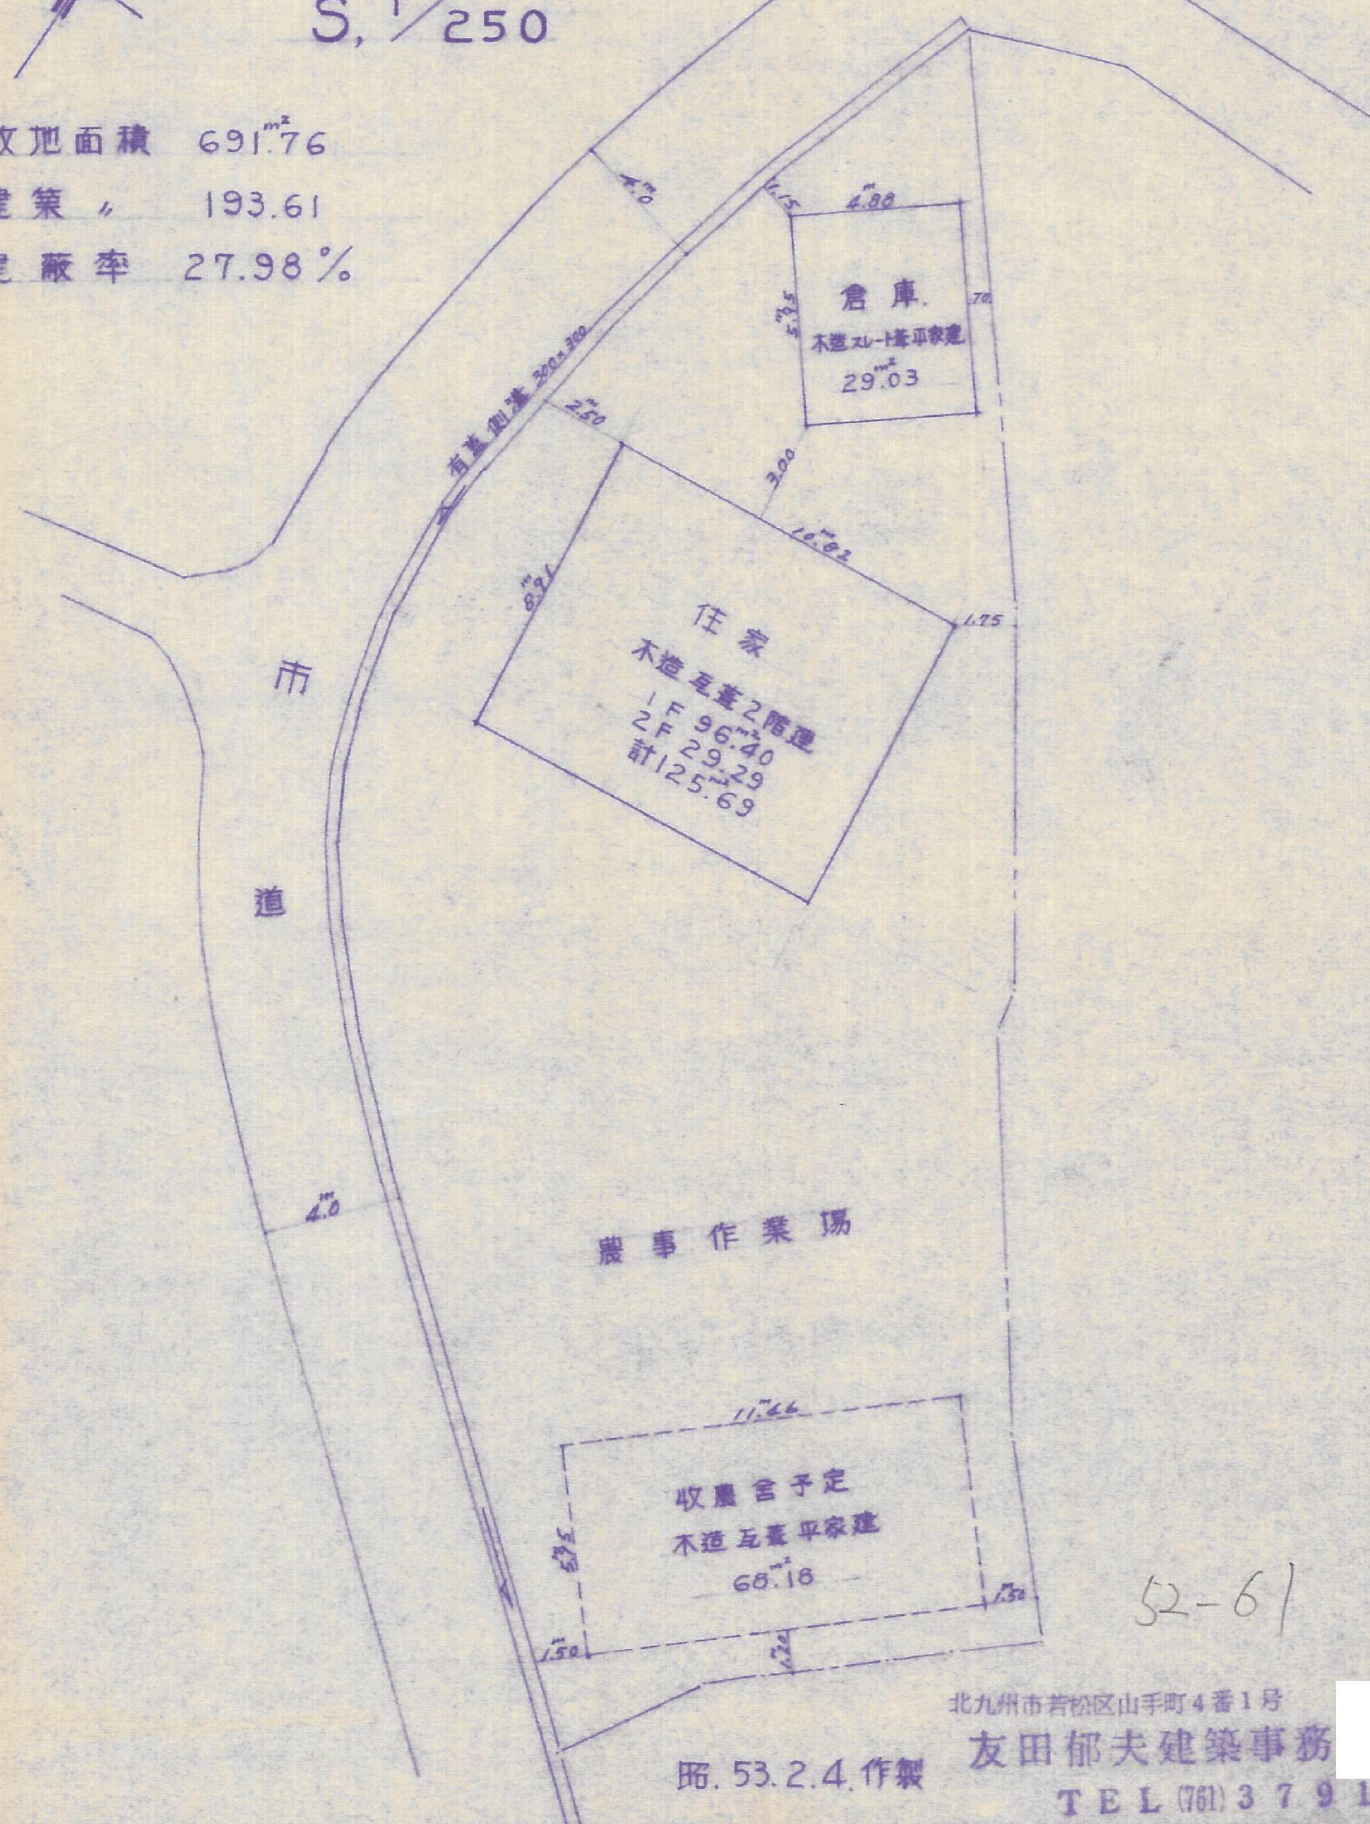

52-61