



現況図

$$S = 1/300$$

北九州市若松区大字 安屋

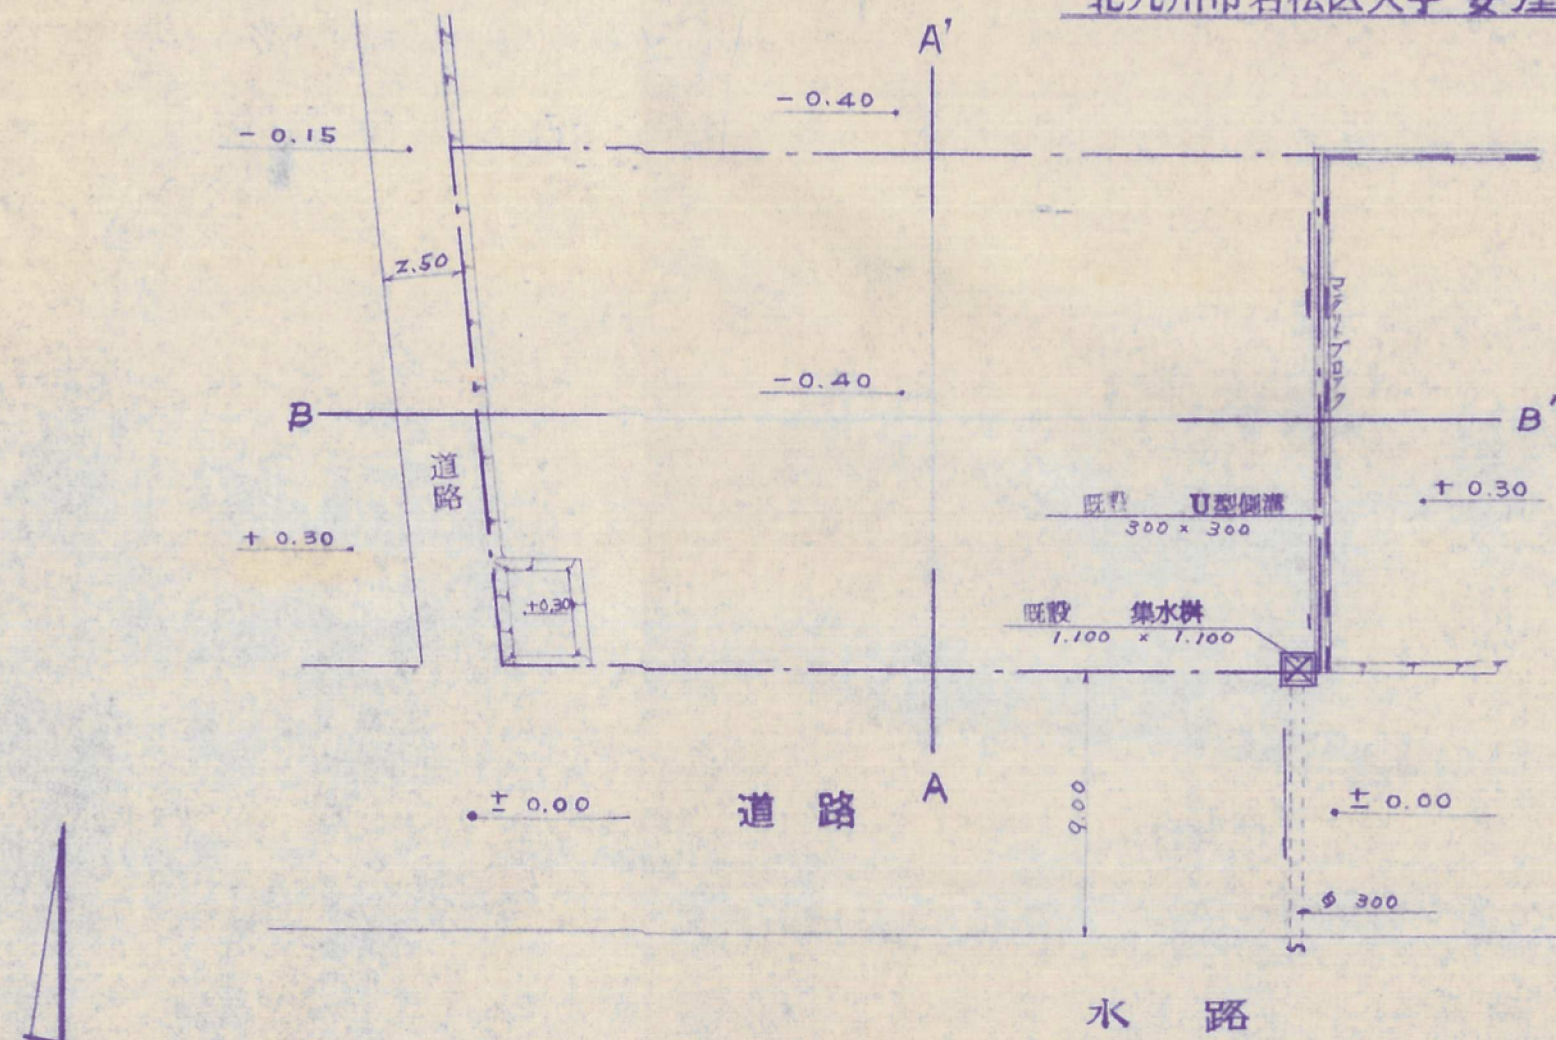

計画平面図及び配置図

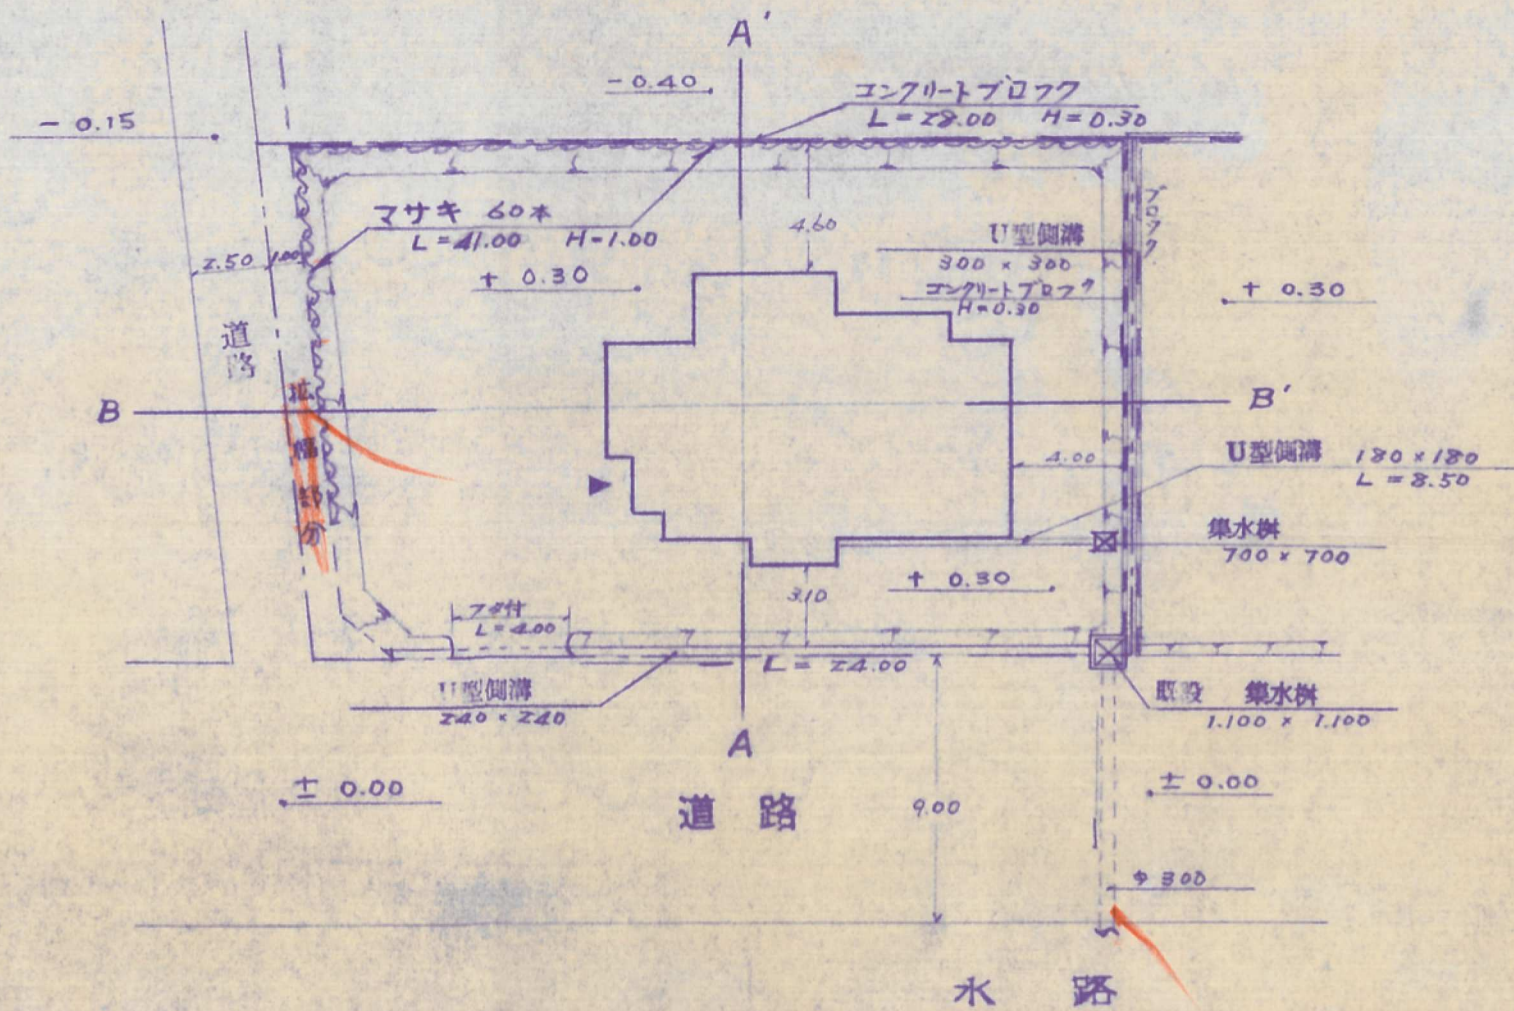

北九州市若松区山手町5番1号

土地家屋調査士 仰木勝実

(751) 4 8 5 4