


# 建物配置図

S=1/300

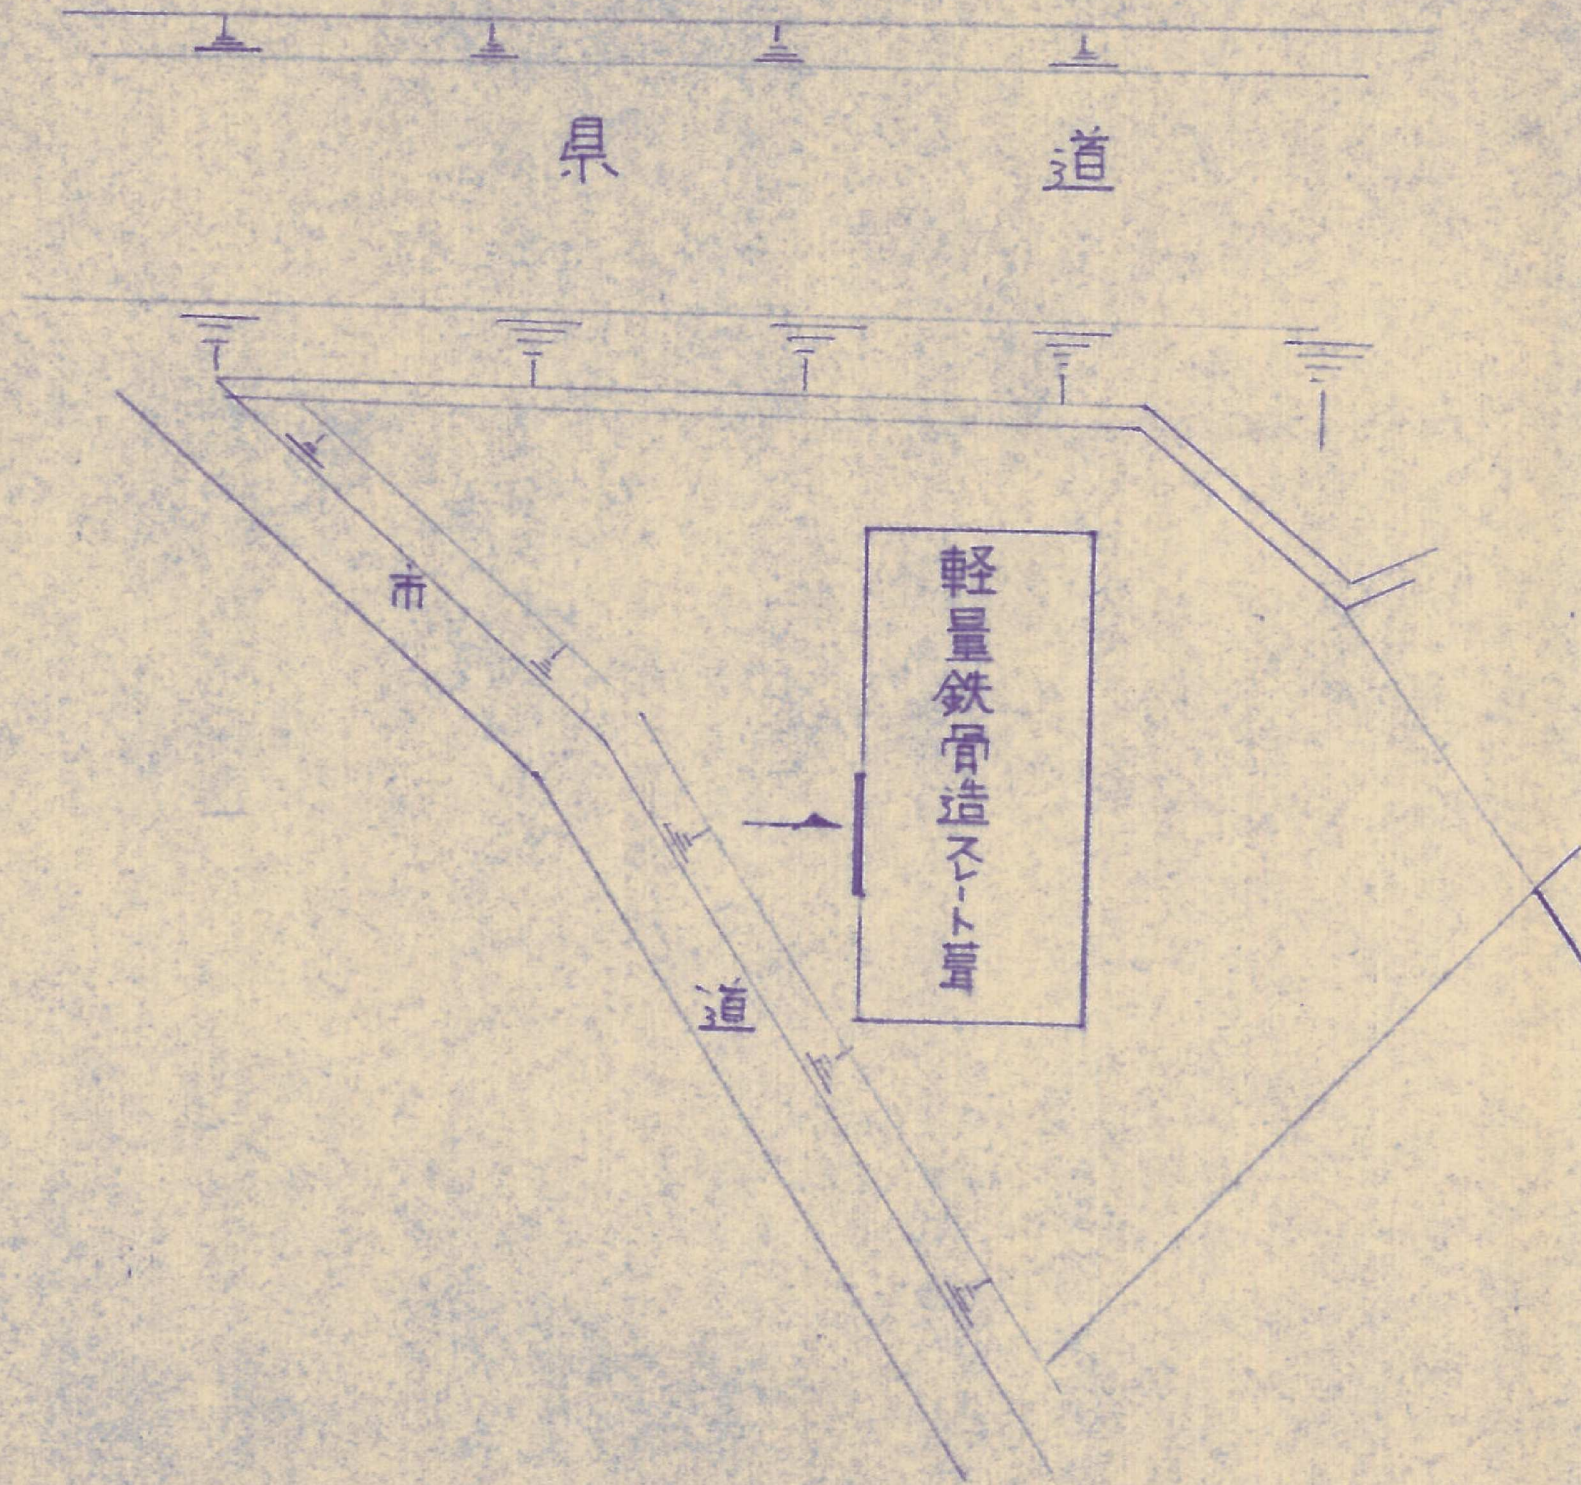

若松測量株式会社