


# 計画平面図・排水図

S 1/500

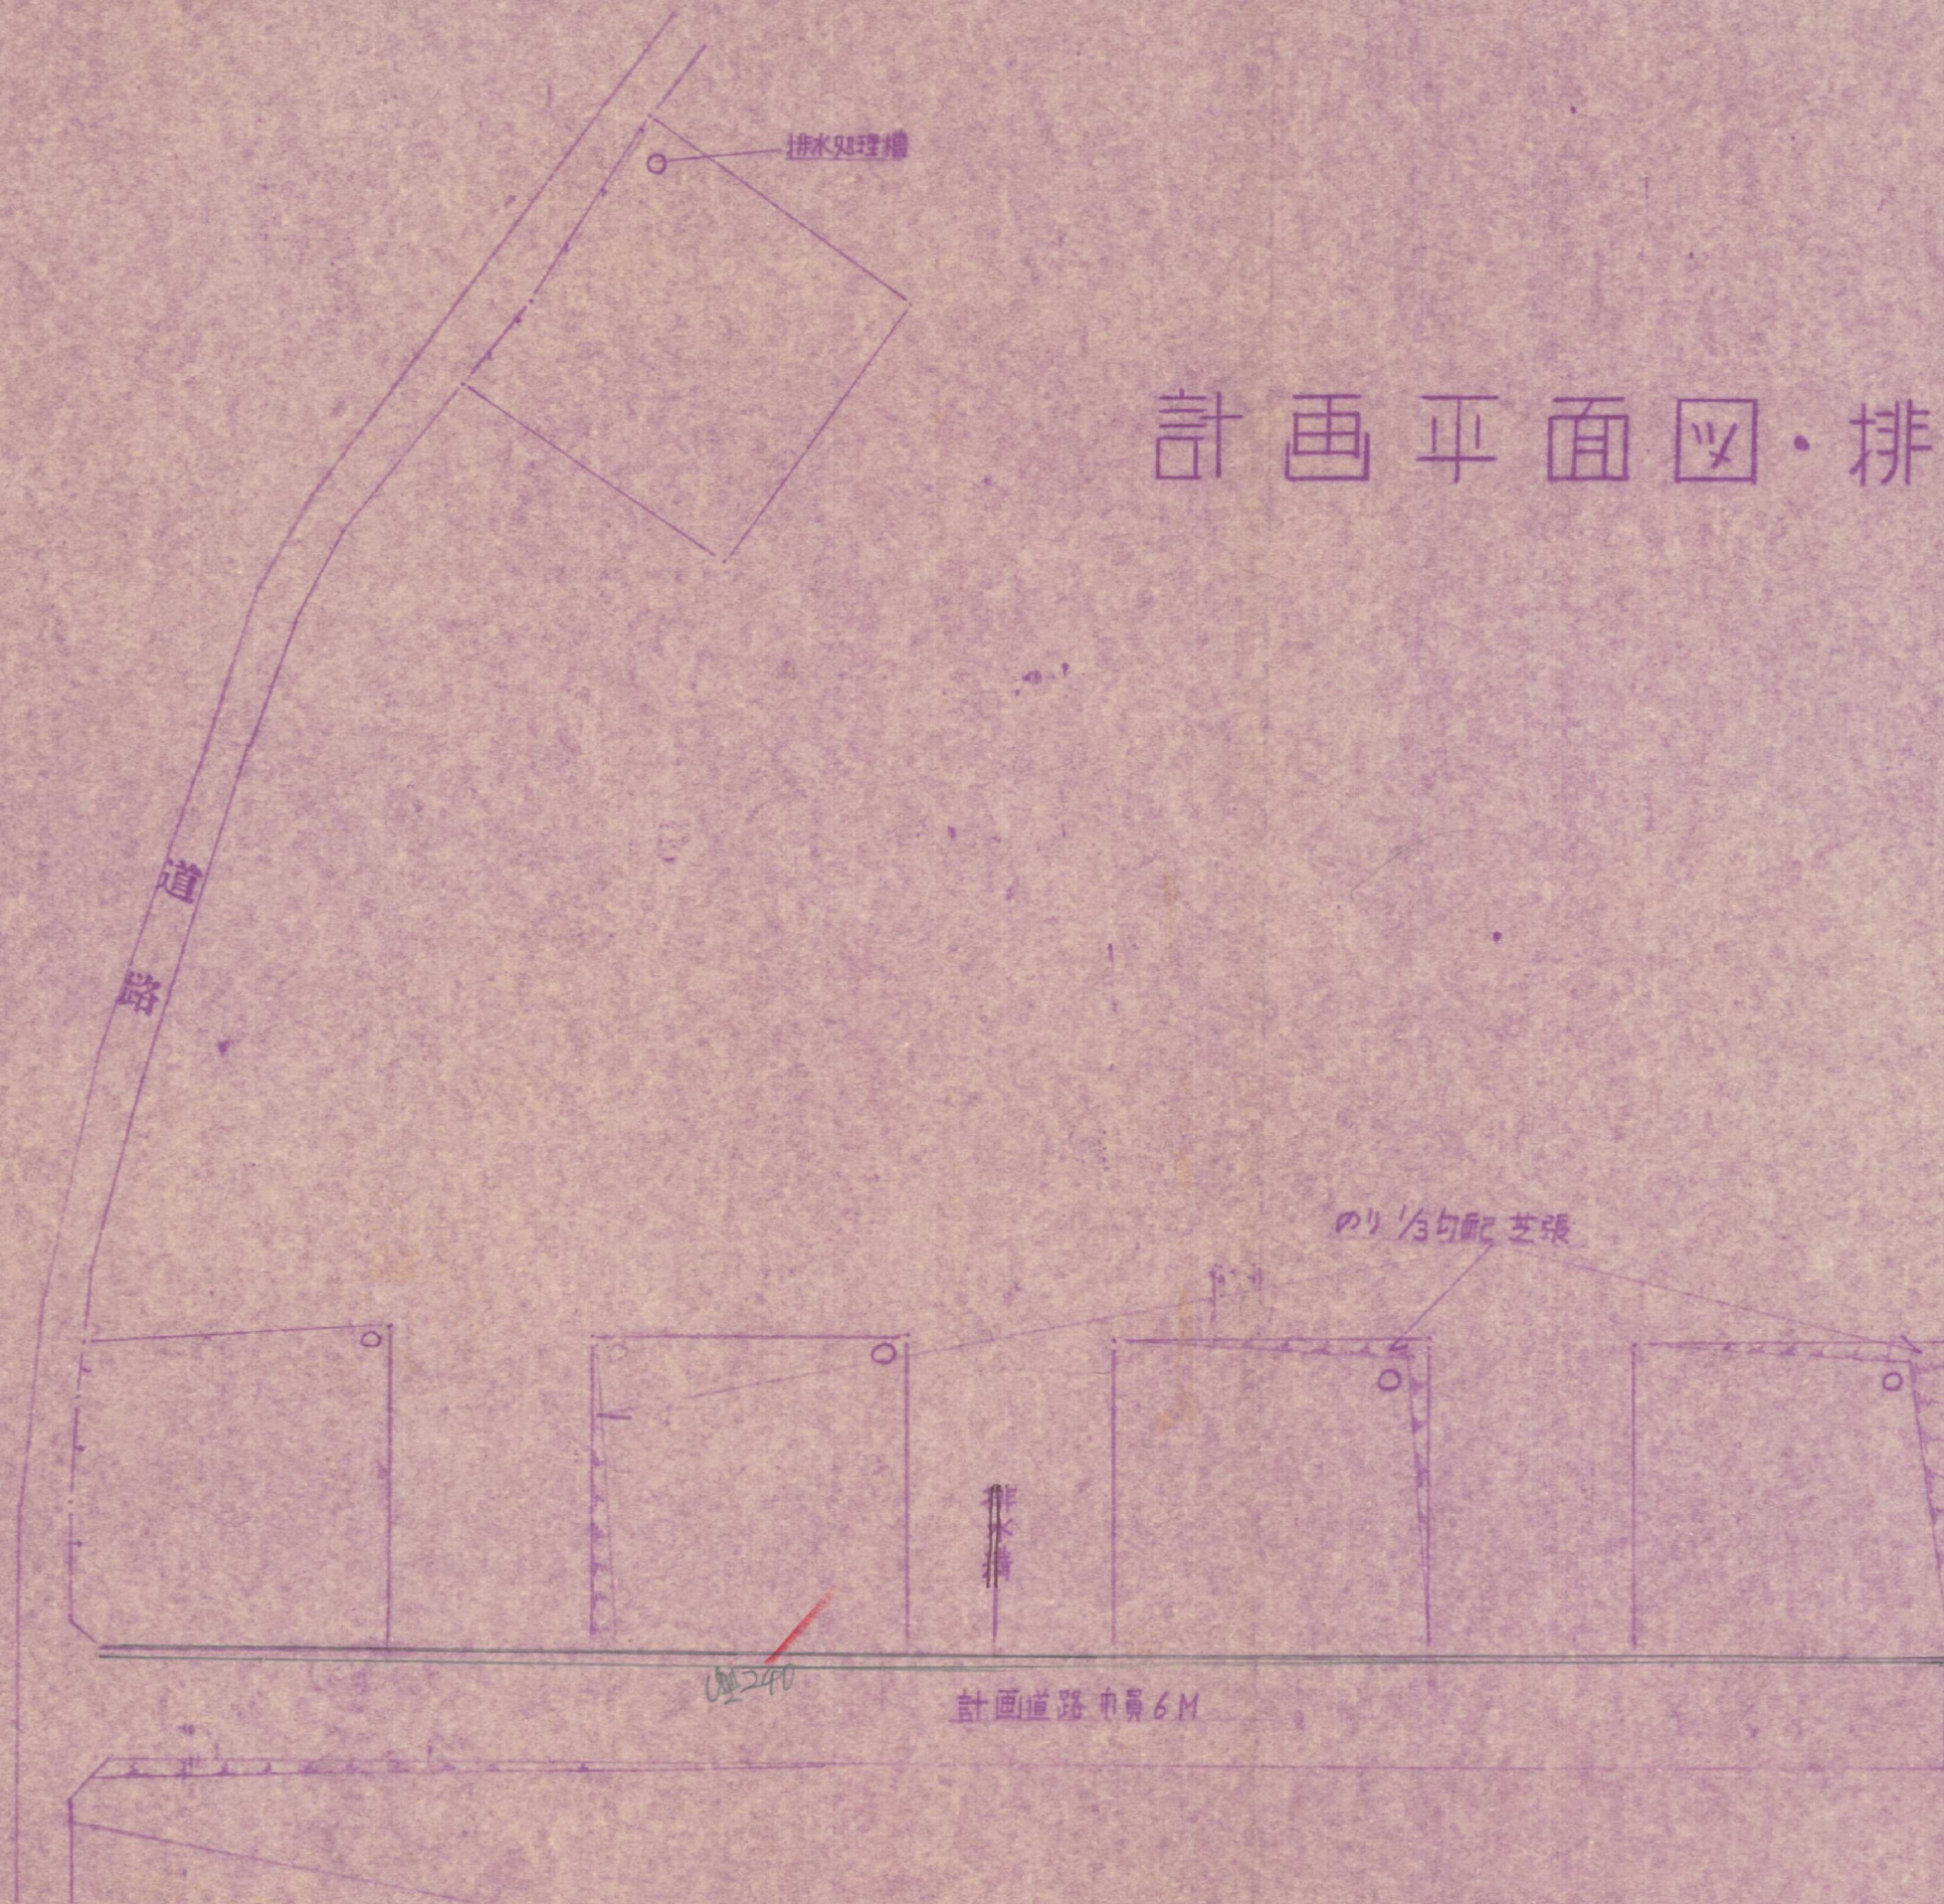

○排水処理槽