


地 番

地 積 測 量 図


土地の所在 北九州市若松区大字有毛字西ノ上

計 画 平 面 図
建 物 配 置 図


53-10

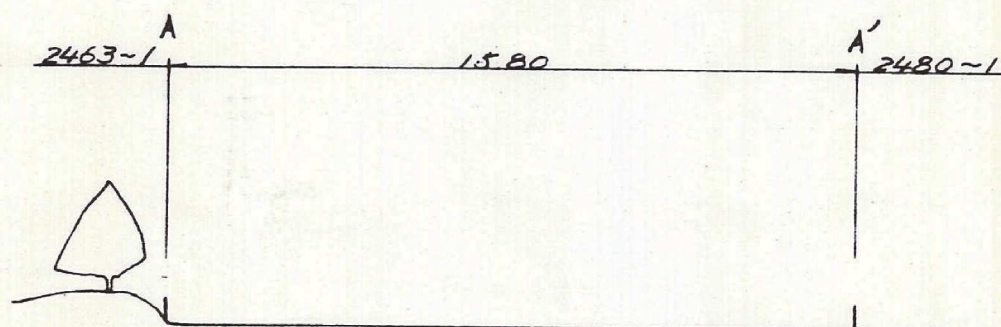

A - A' 断 面 図 S: 1/200

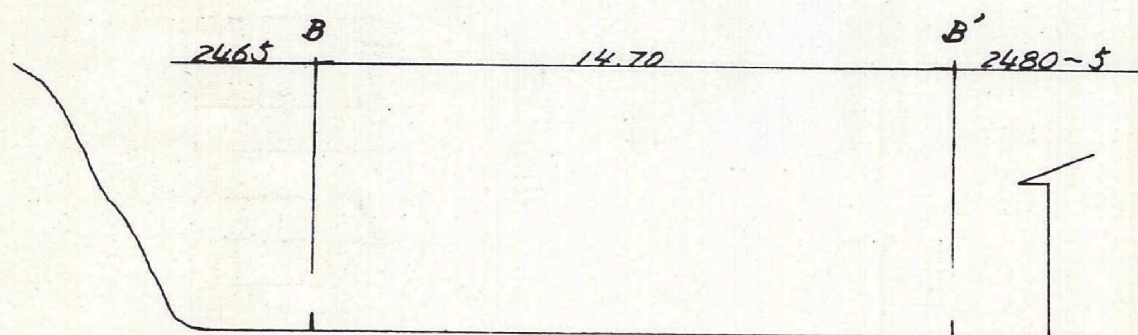

B - B' 断 面 図 S: 1/200

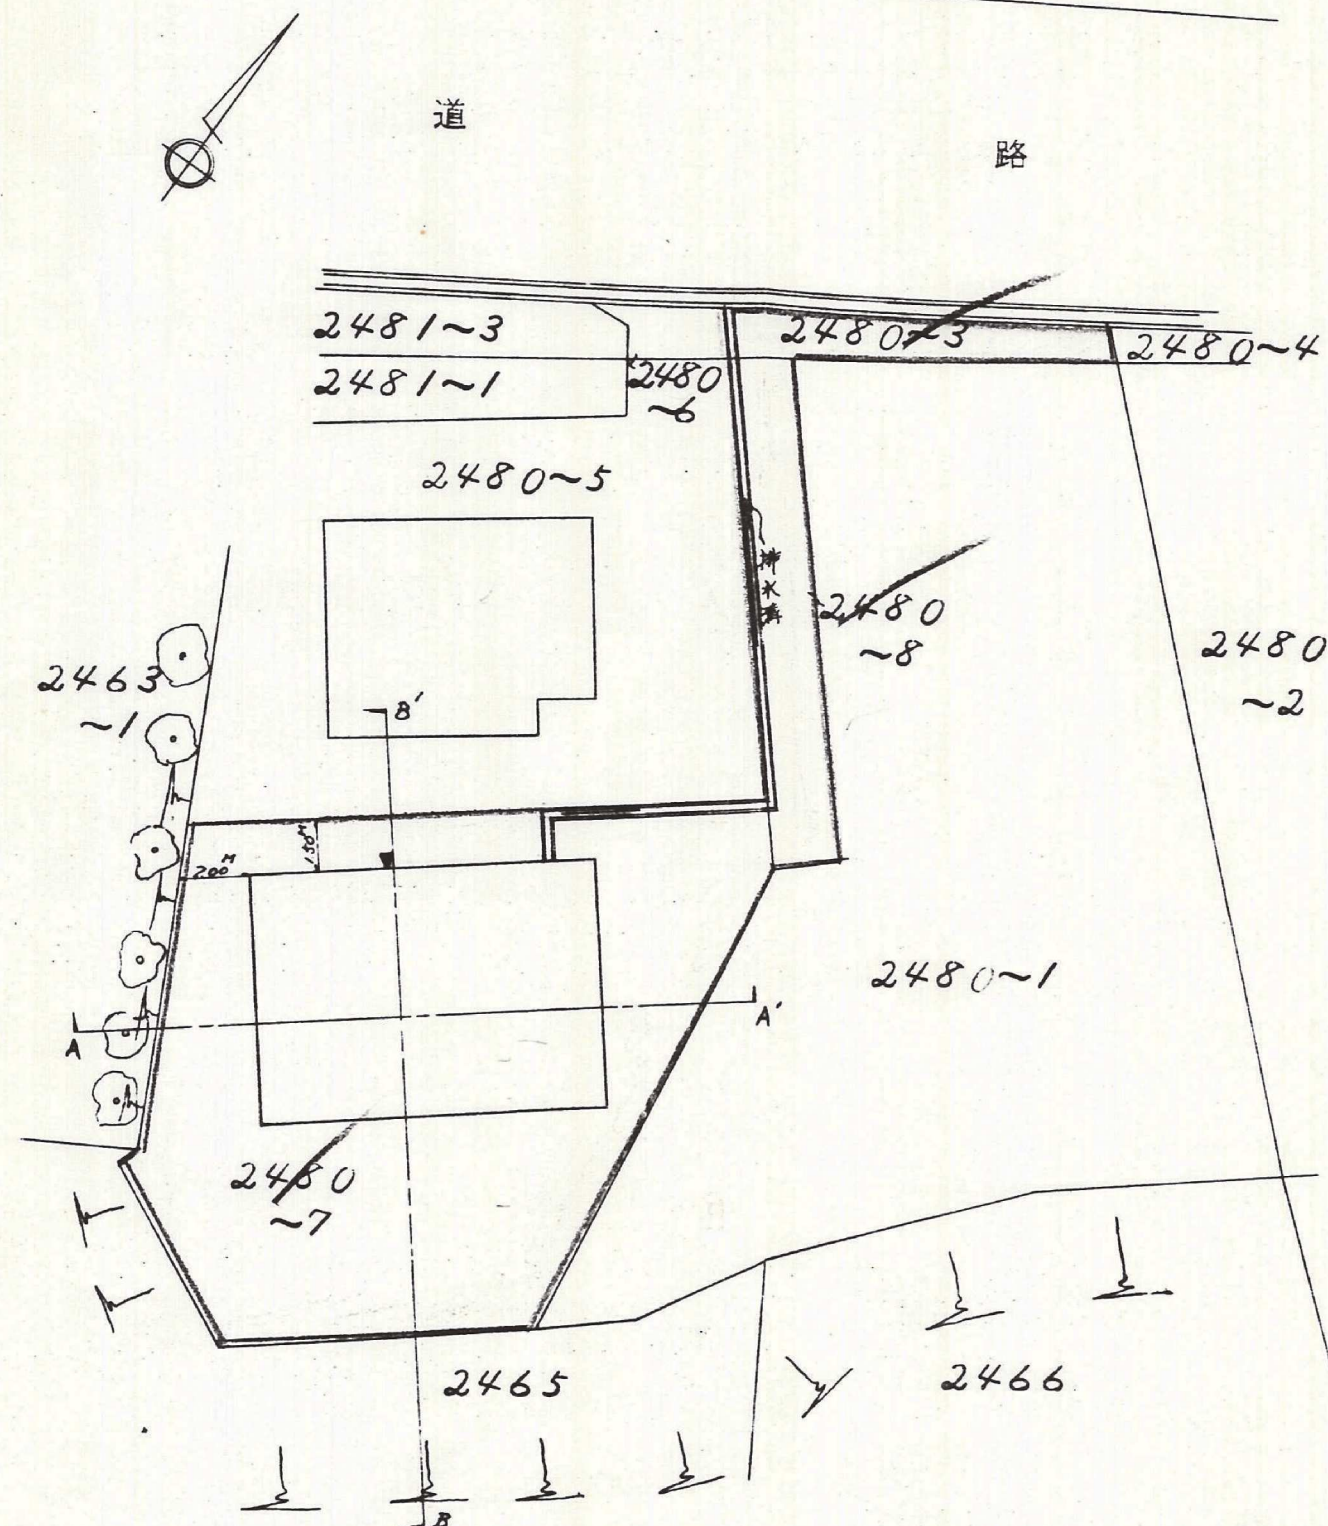

作 製 者

土地家屋調査士

北九州市八幡東区中平
3丁目3-28号

高 橋 武 人

(昭和53年4月 日作製)

(土地家屋調査士会北九州支部用紙)

申 請 人 菊 川 芳 則 菊 川 ハ ッ

縮 尺

1/250