



水路断面図

S = 1:25

雨場整備事業 1:53  
農地改良 完3

宮民境界

申請地

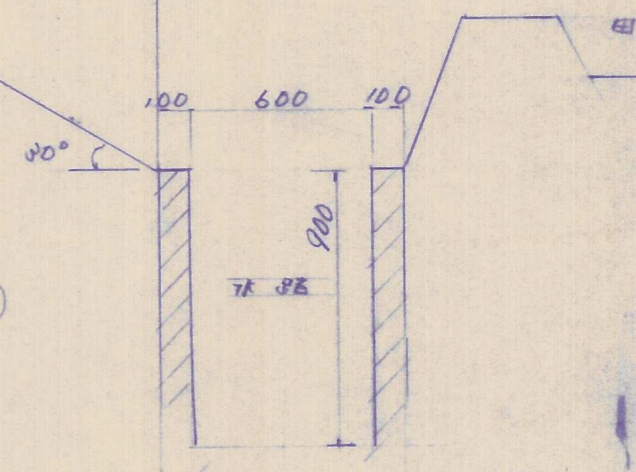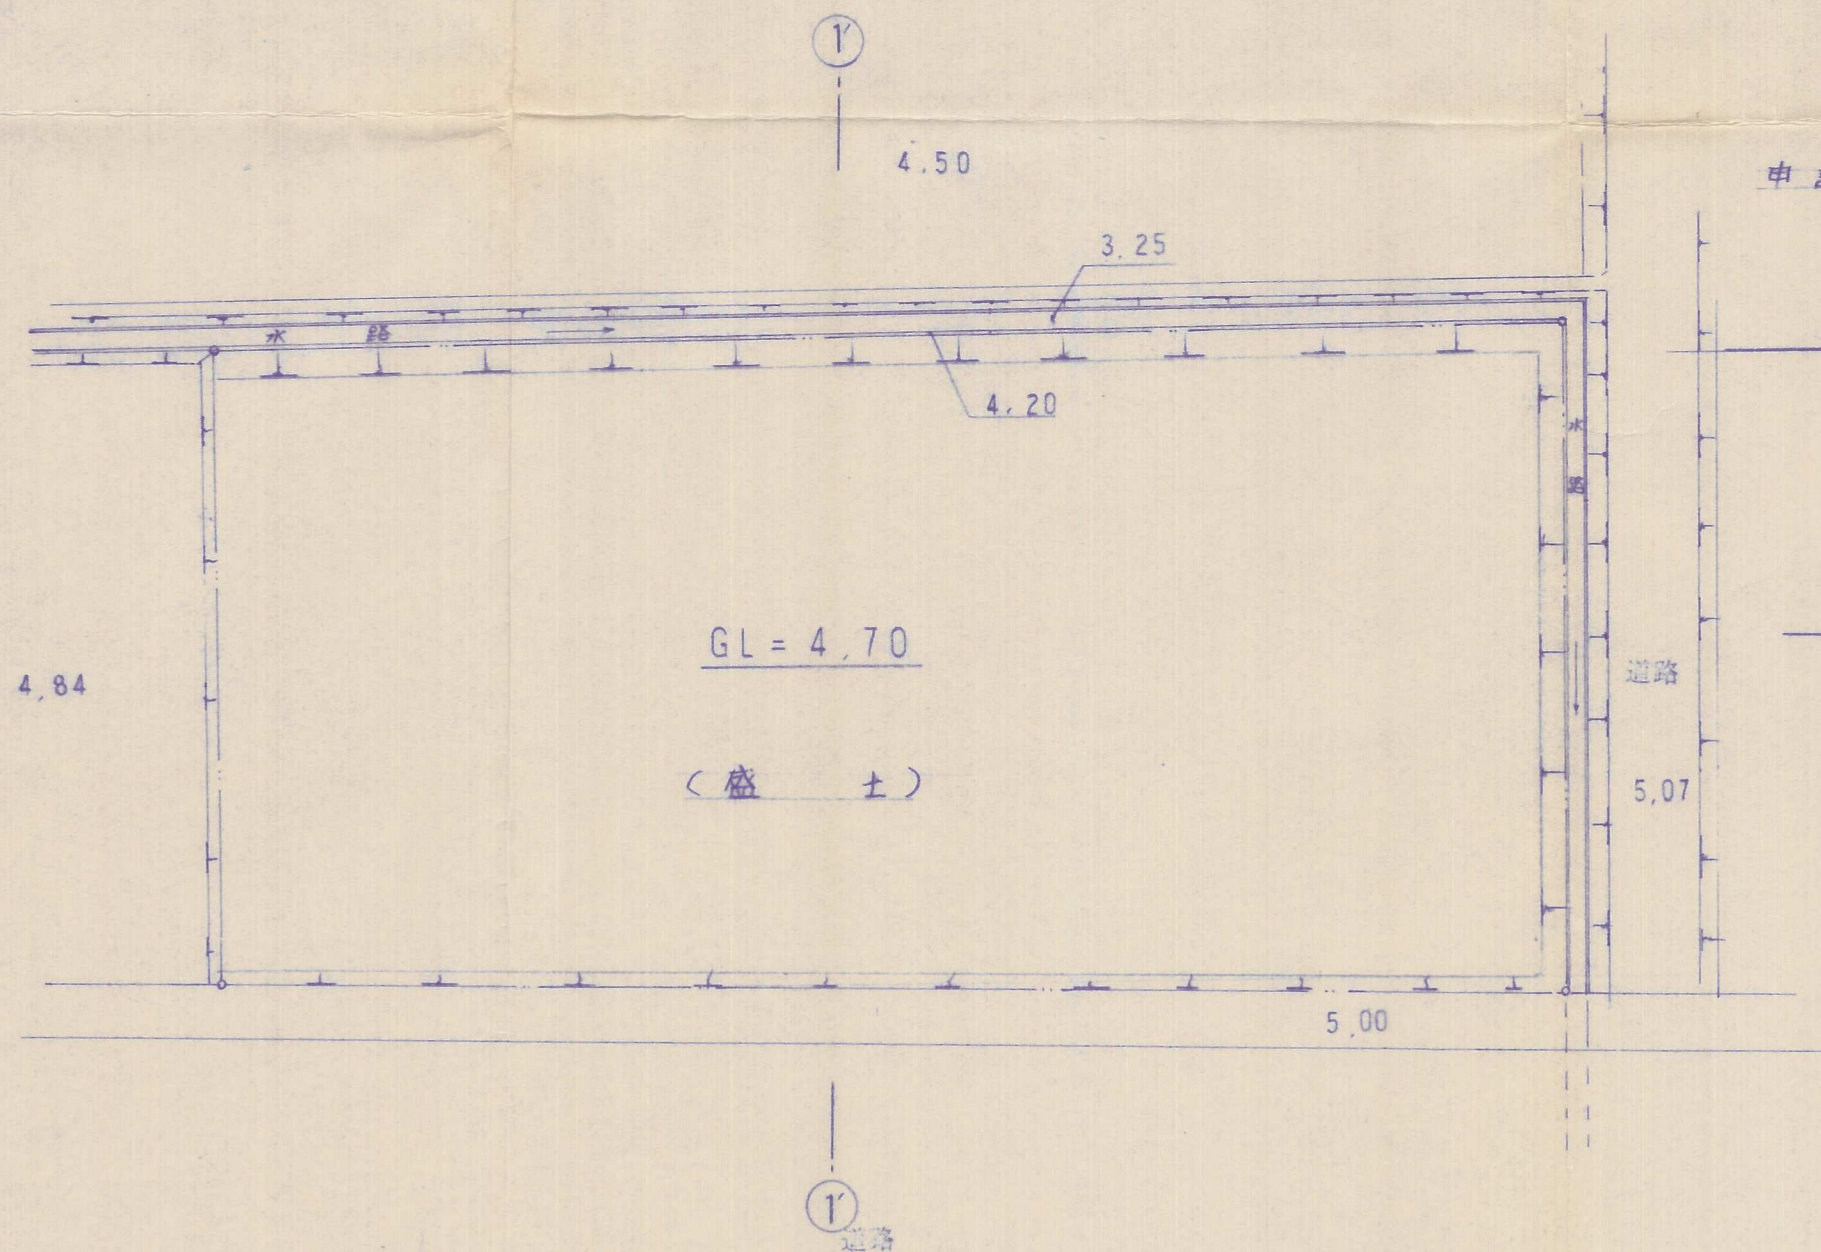

53-30

横 川 実		種 尺
北九州市若松区大字松川583-1		1:250
竣 工 平 面 図		設 計 製 図
図 面 番 号	設 計 年 月 日	
三和技建株式会社		