


# 竣工平面図

S = 1/300

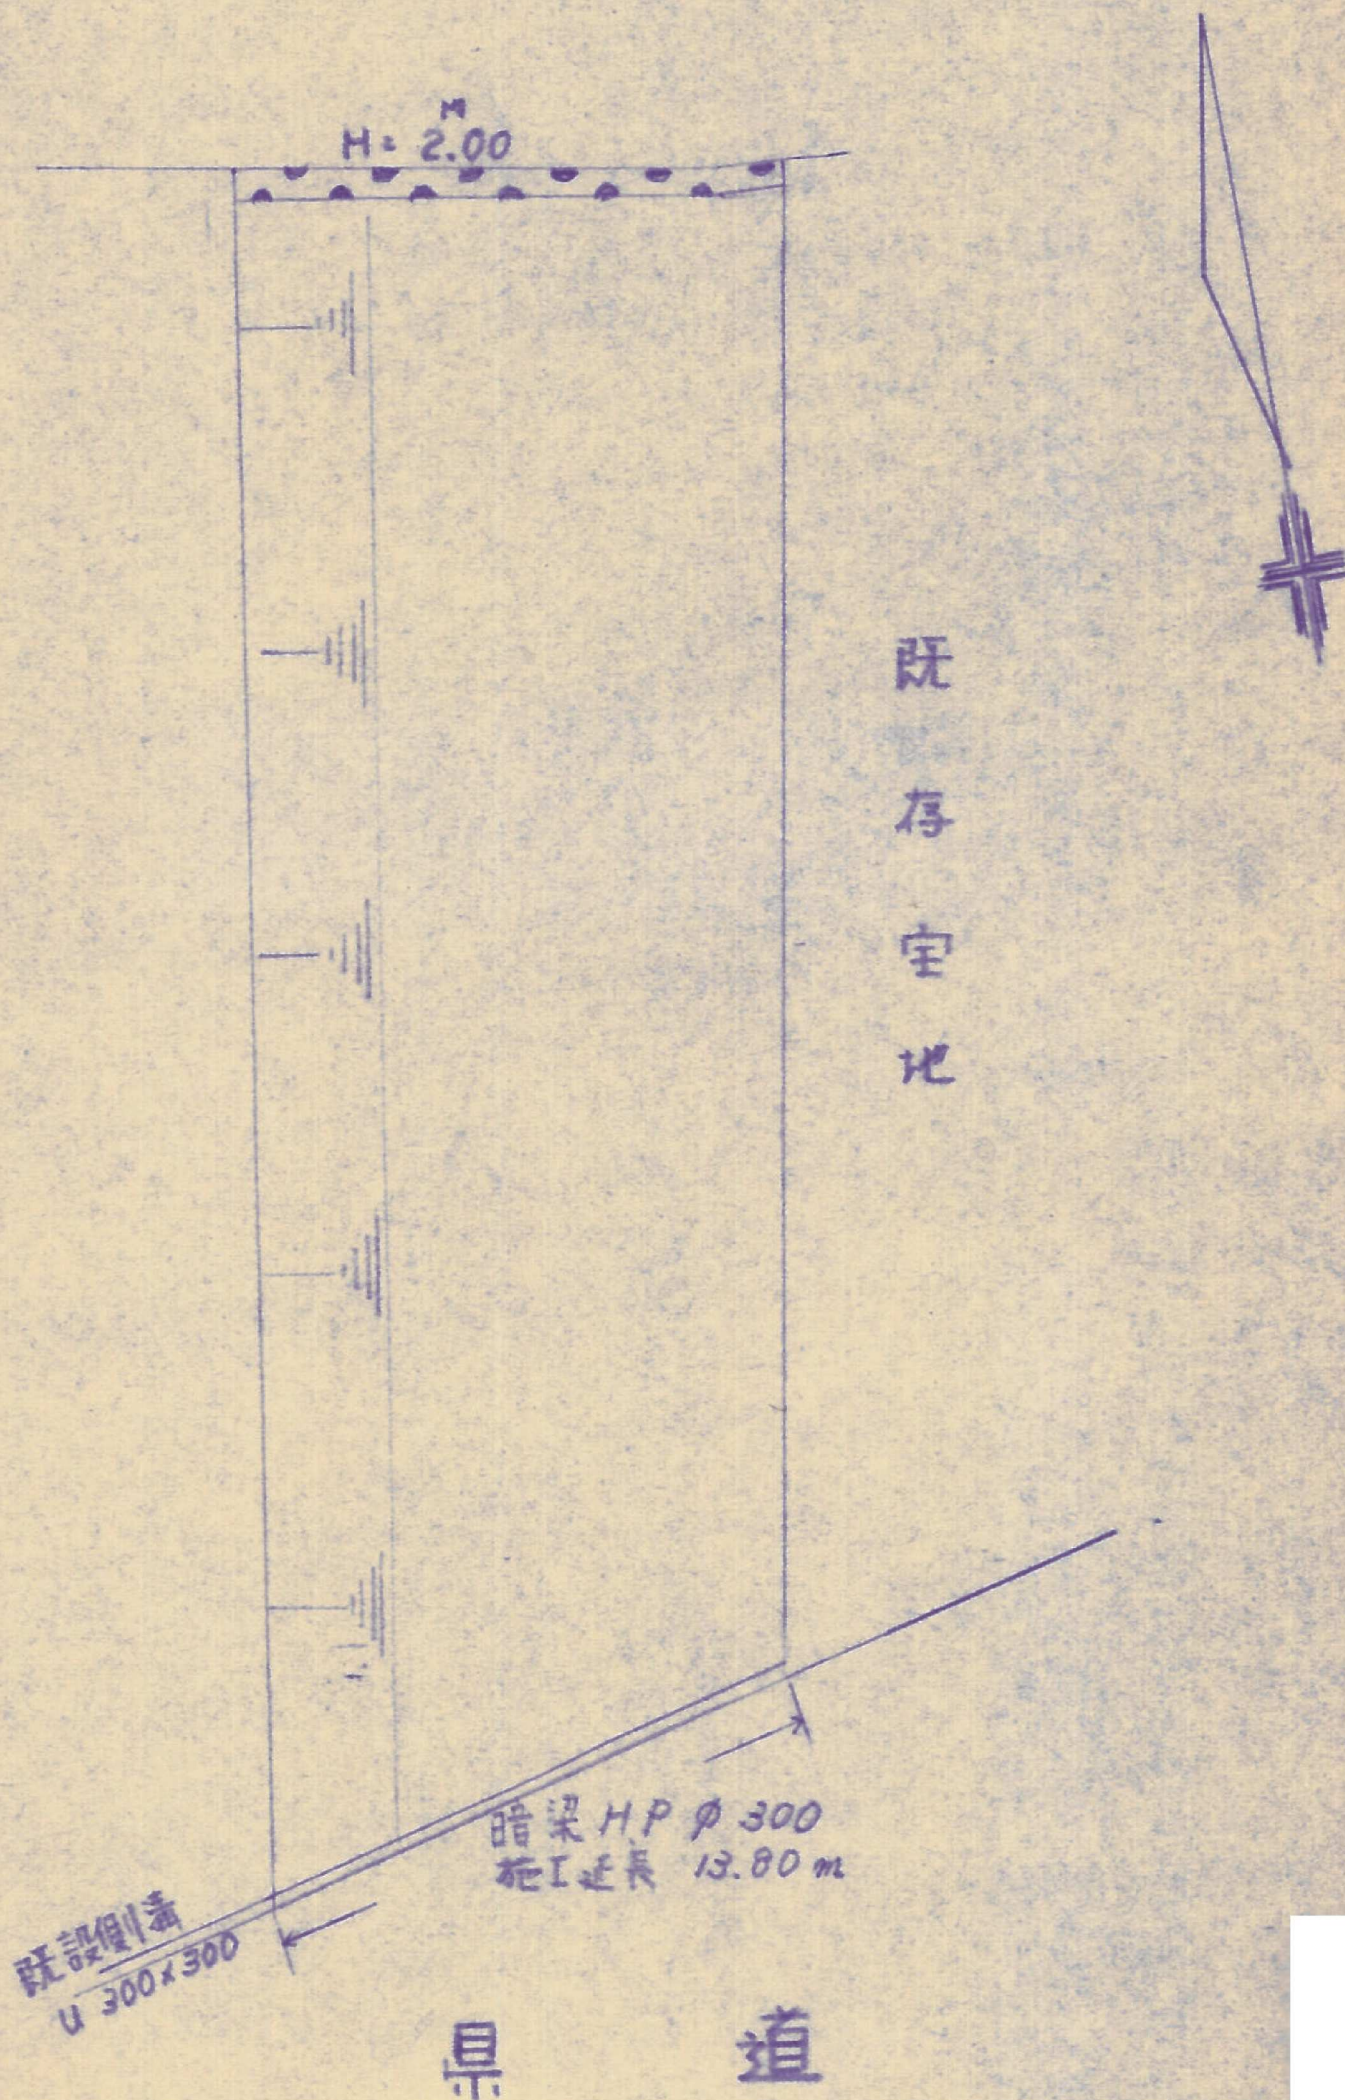

若松測量株式会社