


平面図

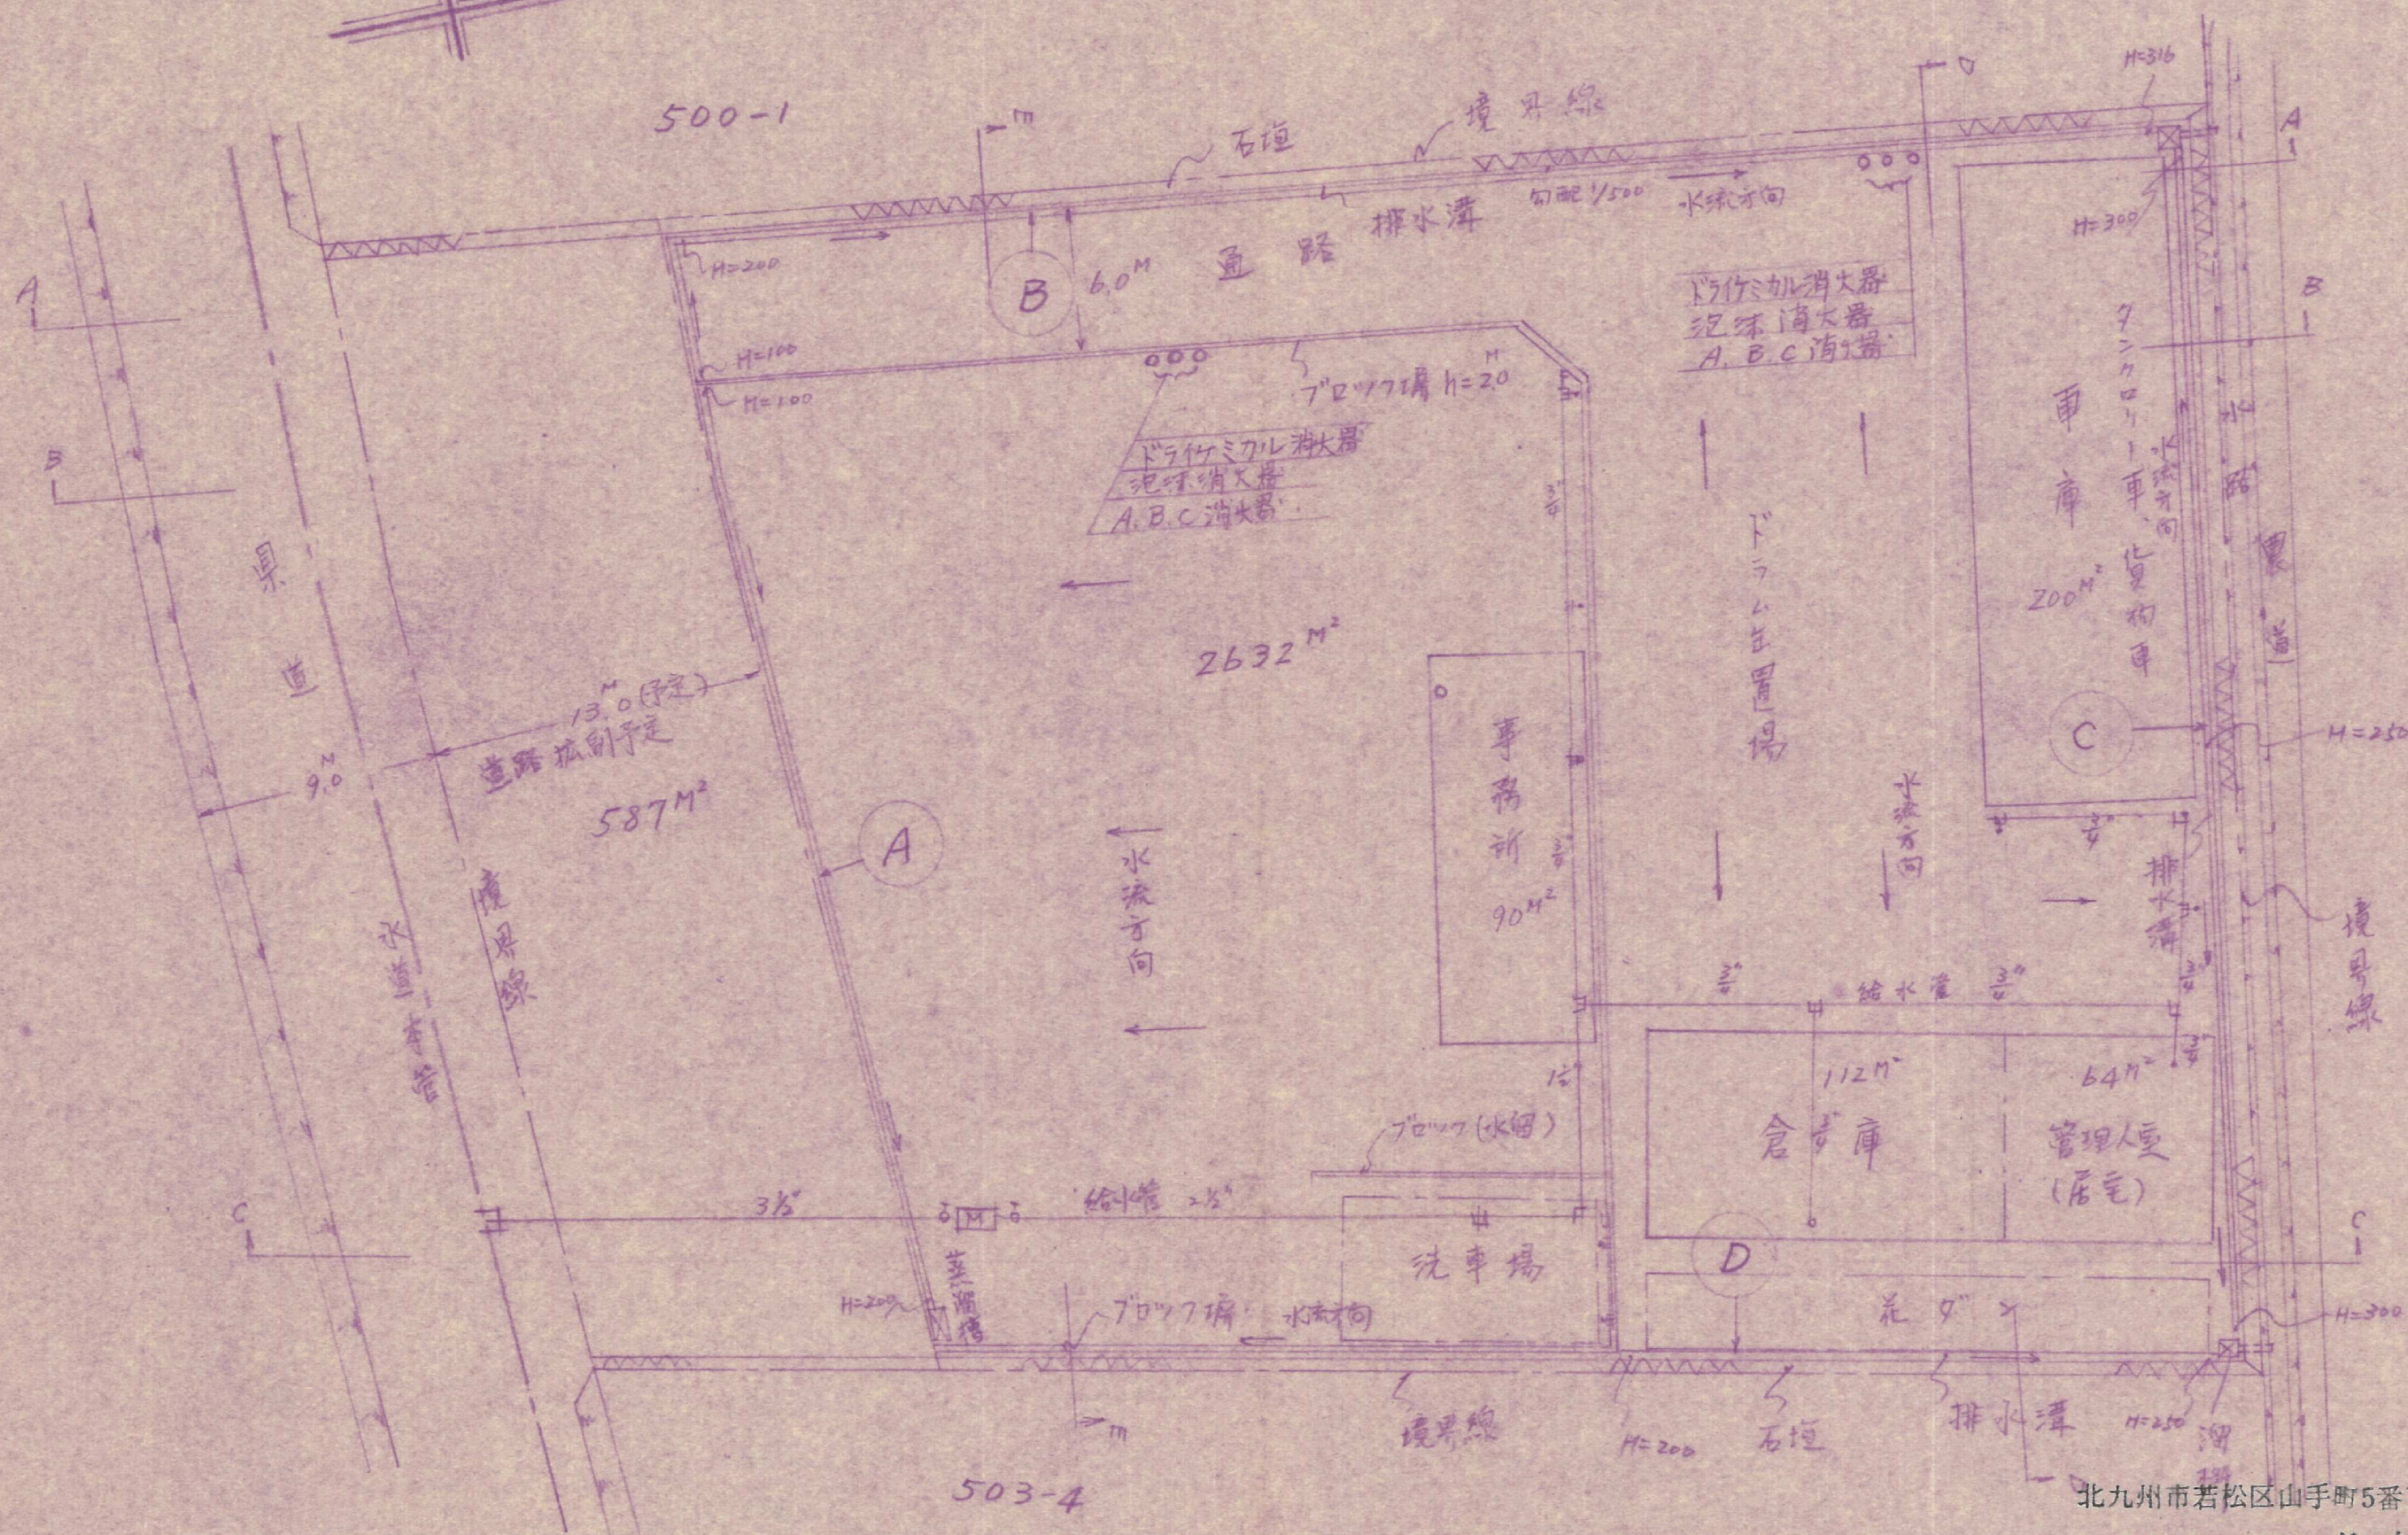

土地家屋調査士 仰木 義

76 - 4 8 5 4