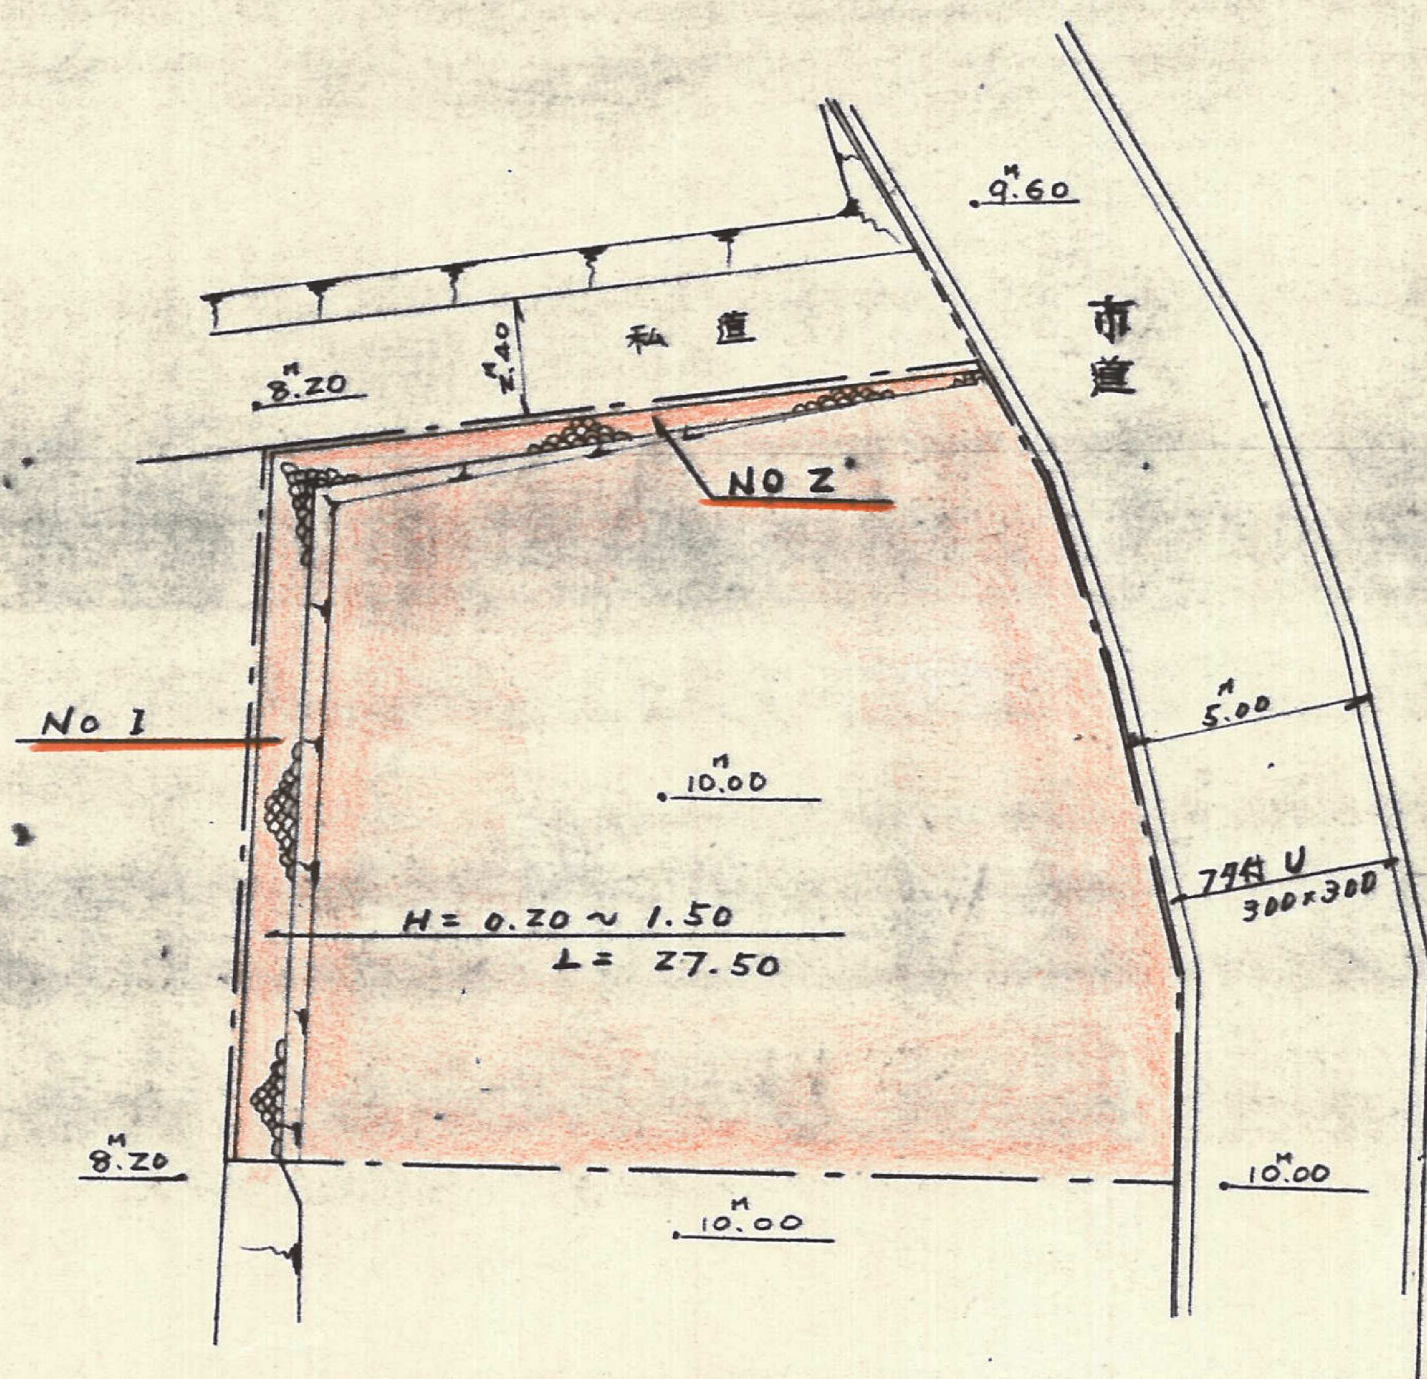


完了 平面図S = 1/250北九州市若松区大字 小竹 535-1・535-5

北九州市若松区山手町5番1号

土地家屋調査士 仰木 勝男

(751) 4 8 5