


配置図

$$S = 1/250$$

北九州市若松区大字 小竹 2935-6

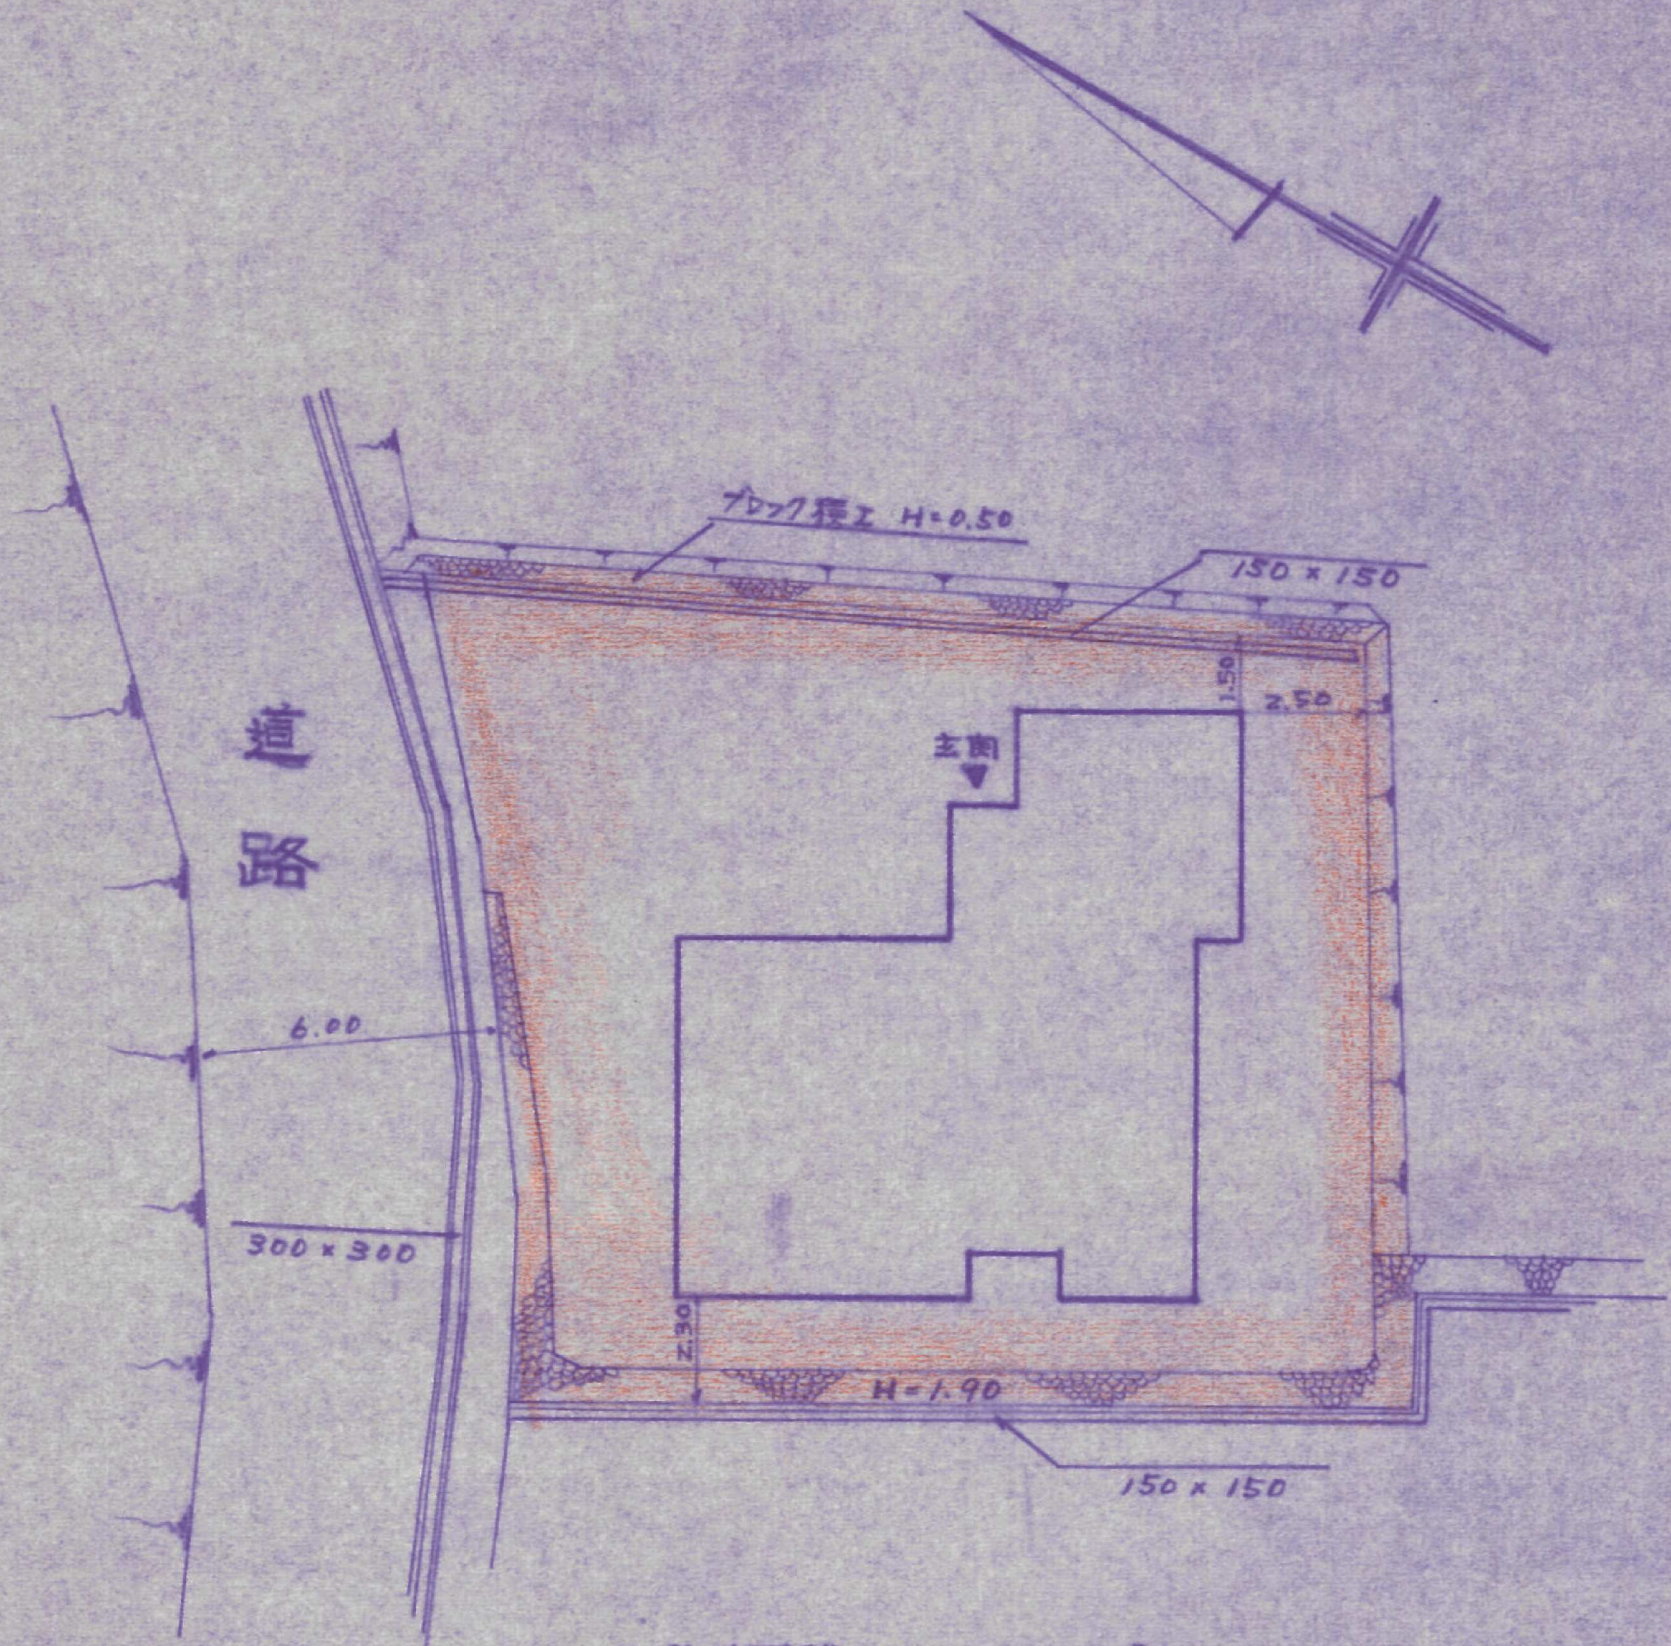

敷地面積	298 m ²
建物面積	98.88 m ²
建蔽率	33 %

北九州市若松区出手町5番1号

土地家屋調査士 仰木 勝実

(751) 4 8 5 4