



北九州市若松区大字有毛 1260~33
 1226~2
 現況平面図

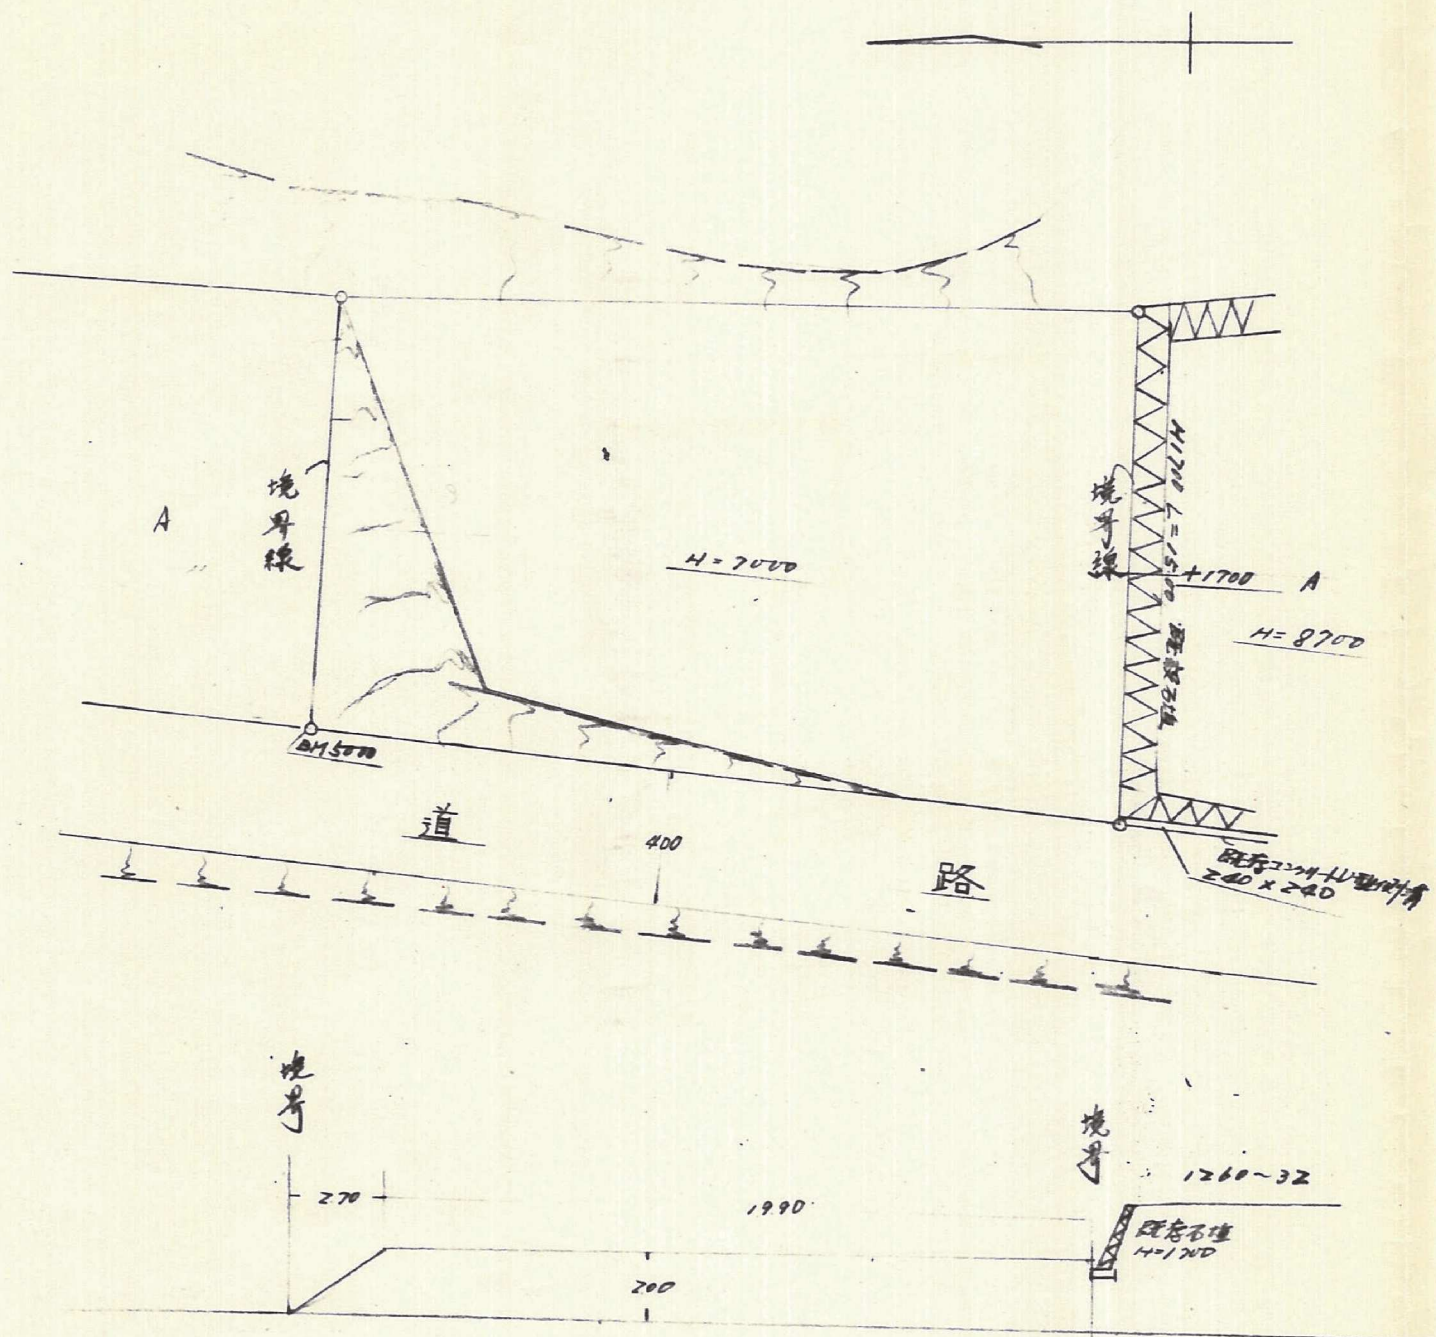

計画平面図

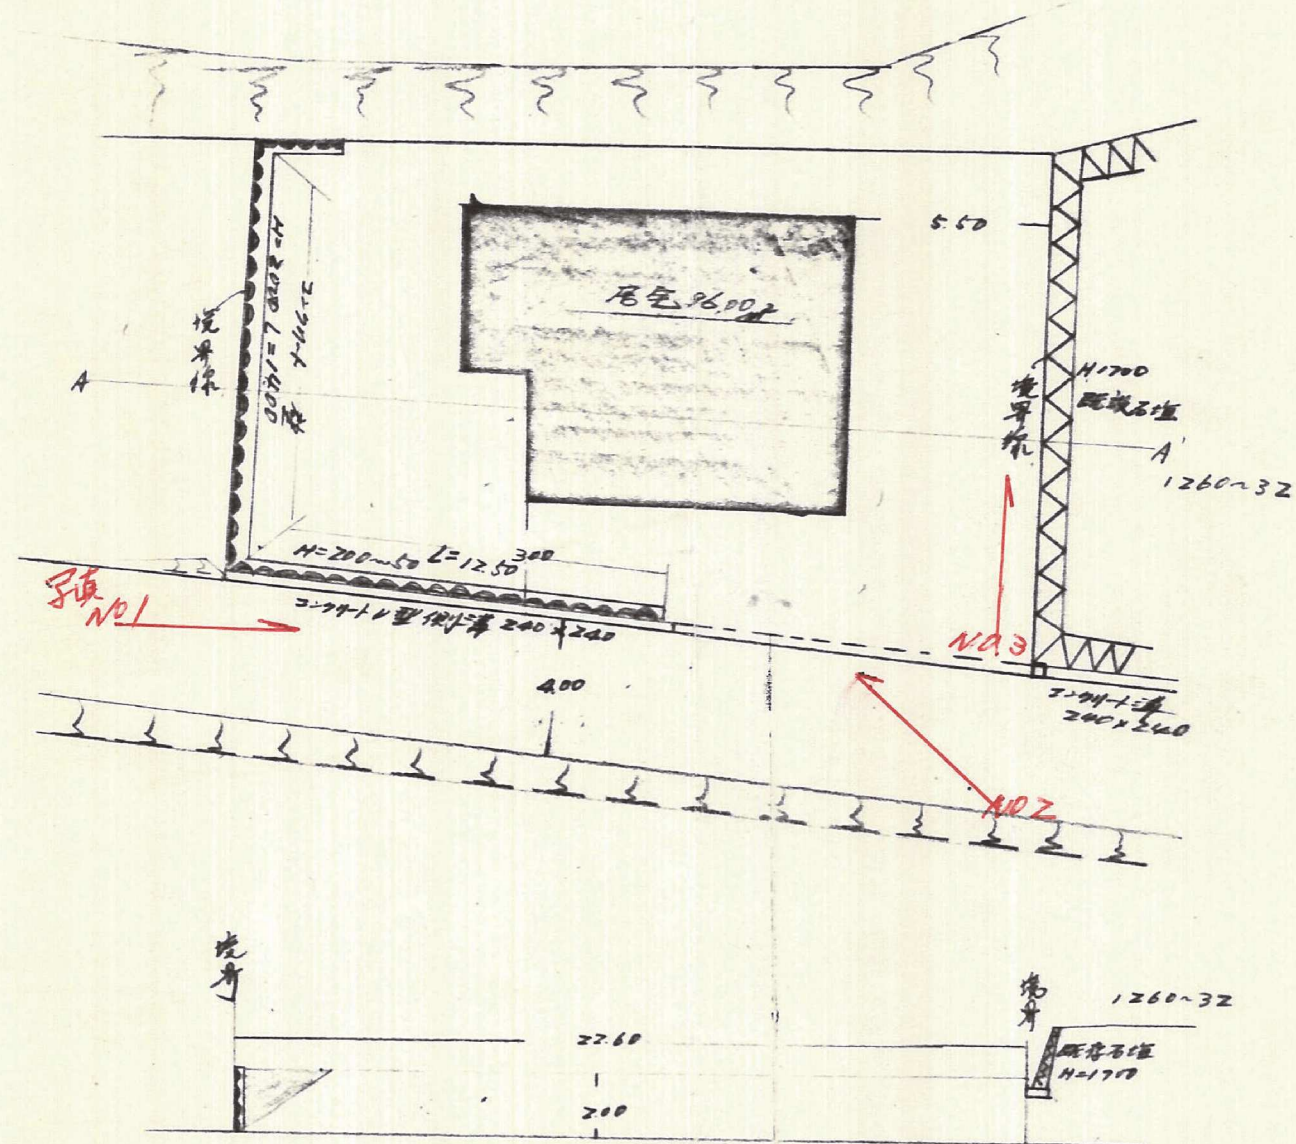

54-61