


配置図 計画平面図

$S = 1/300$

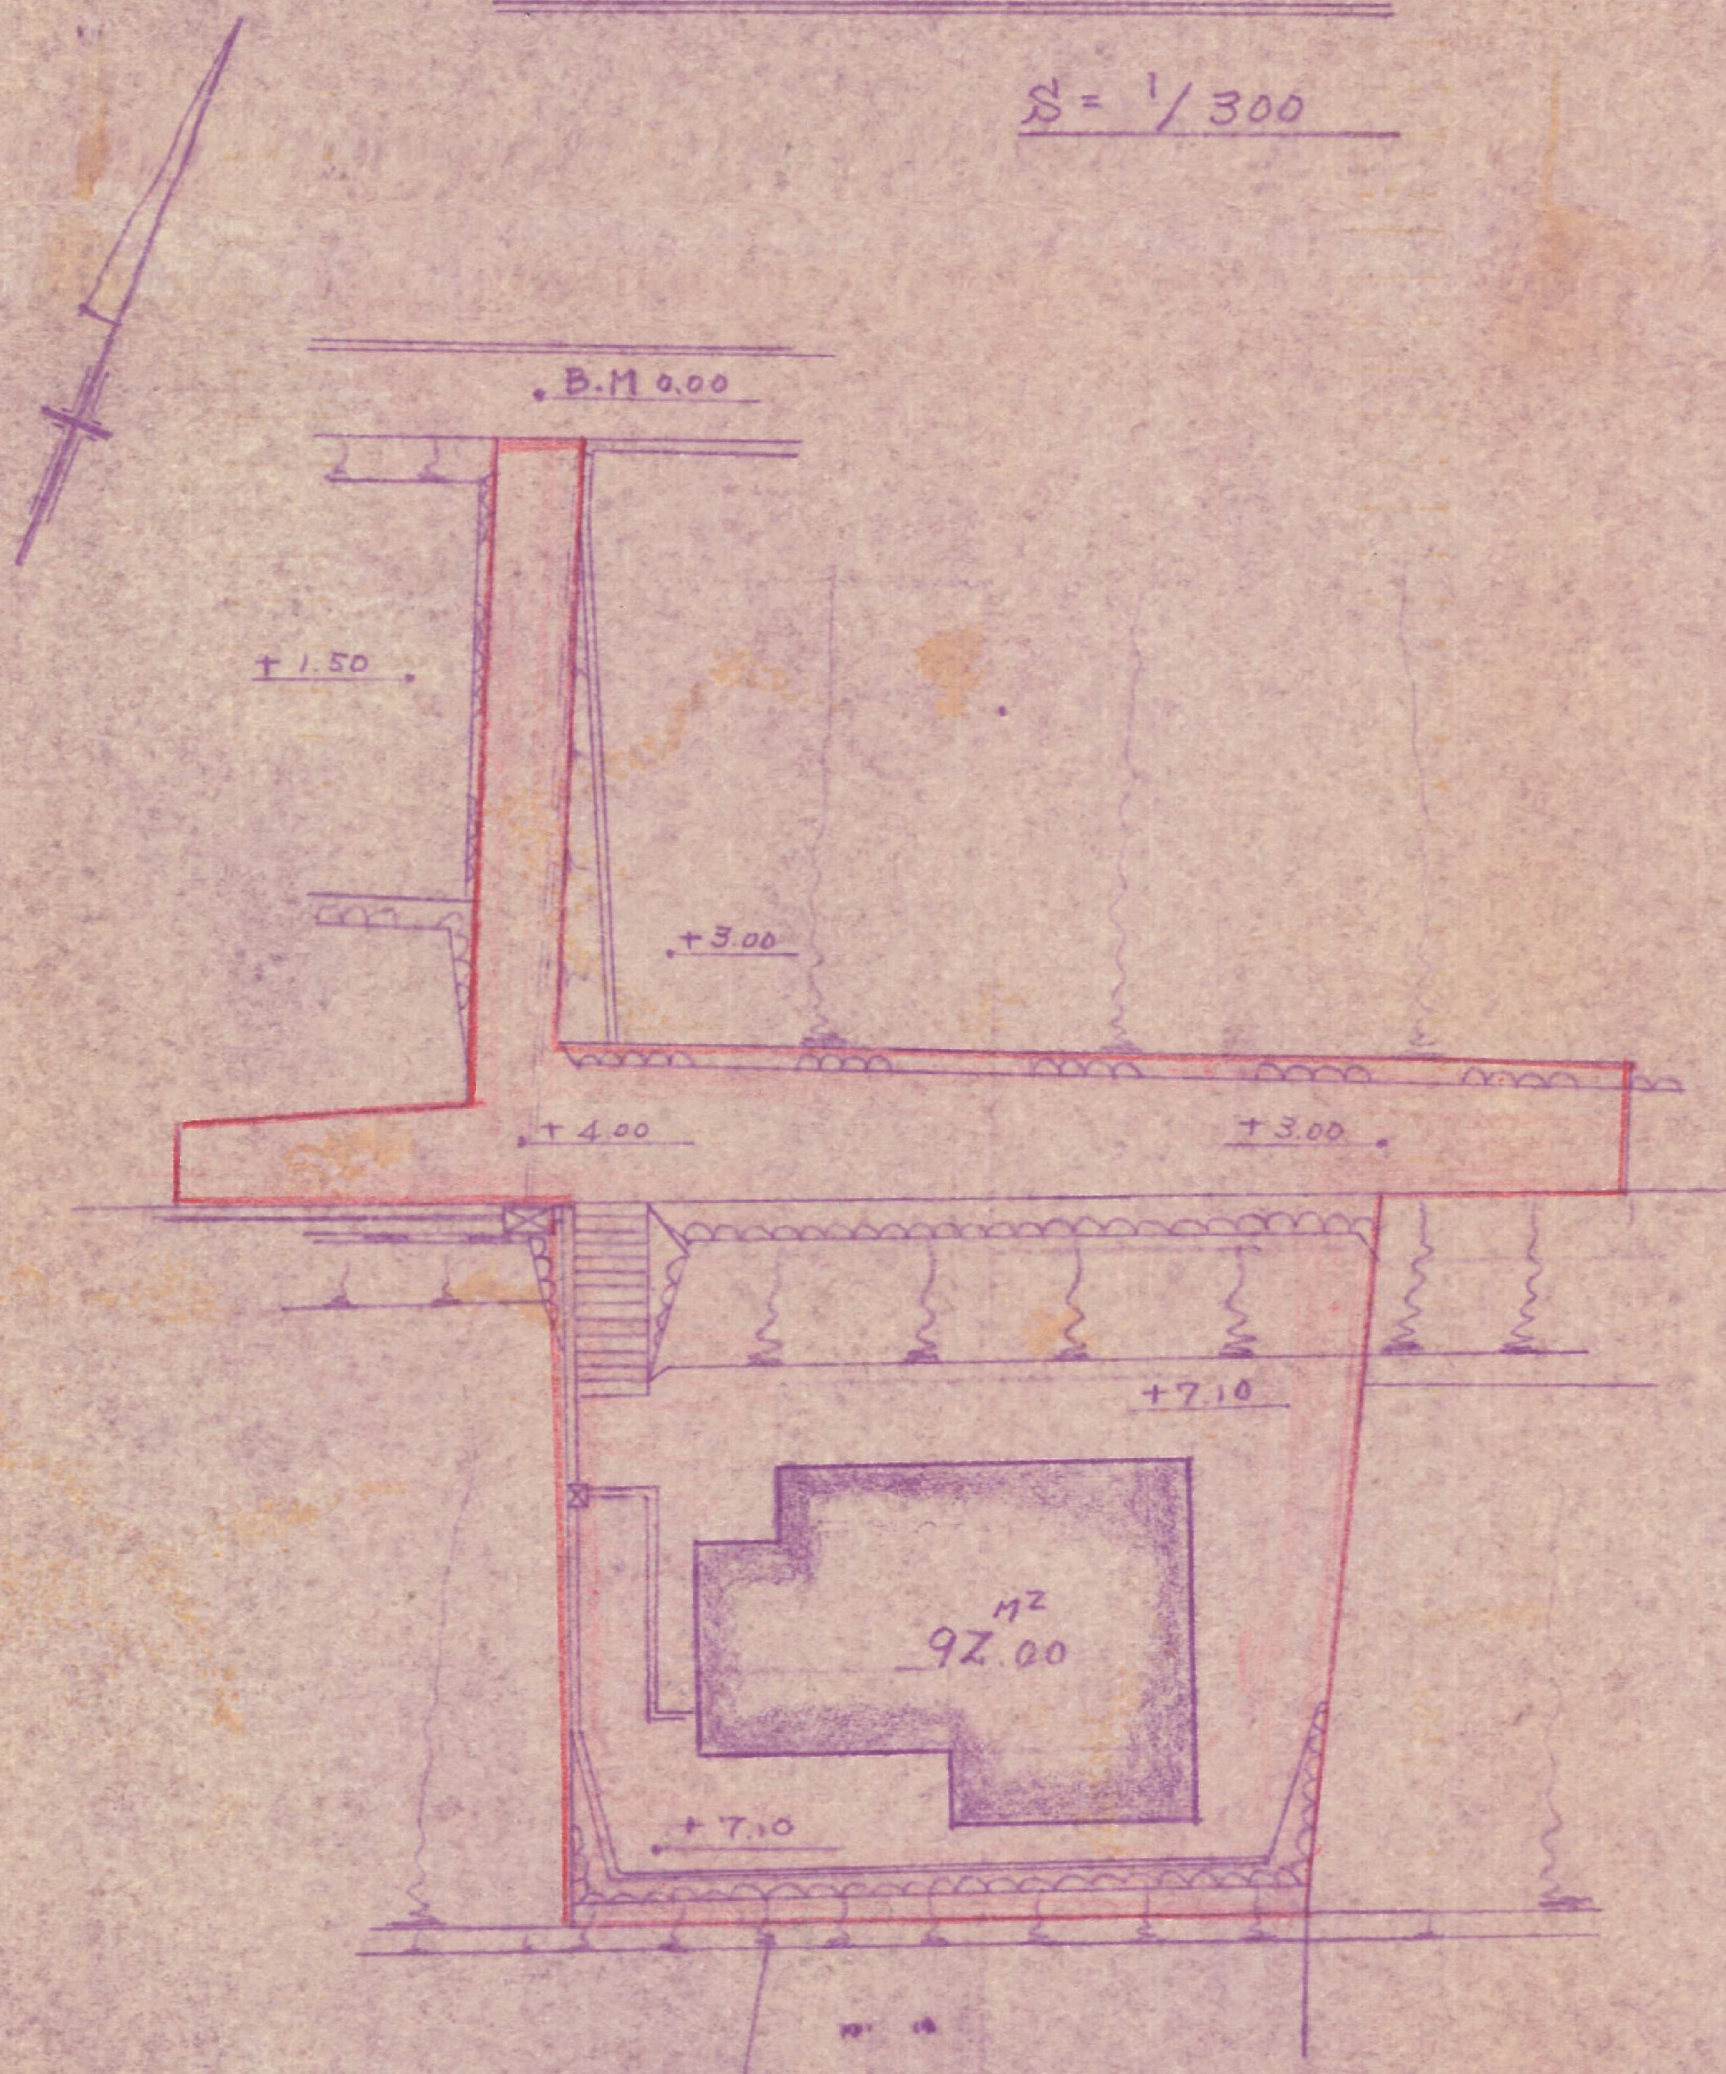

50-60

工事名称	宅地造成
工事場所	若松区大字修多羅1326-31 1326-39
設計者	資格氏名印 2級建築士第919号 葉山栄治
事務所名及び所在地	北九州市若松区西畑町1-23 葉山設計1級建築士事務所