


# 完了平面図及び断面図

$S = 1/300$

北九州市若松区大字太鳥居字台 138-1

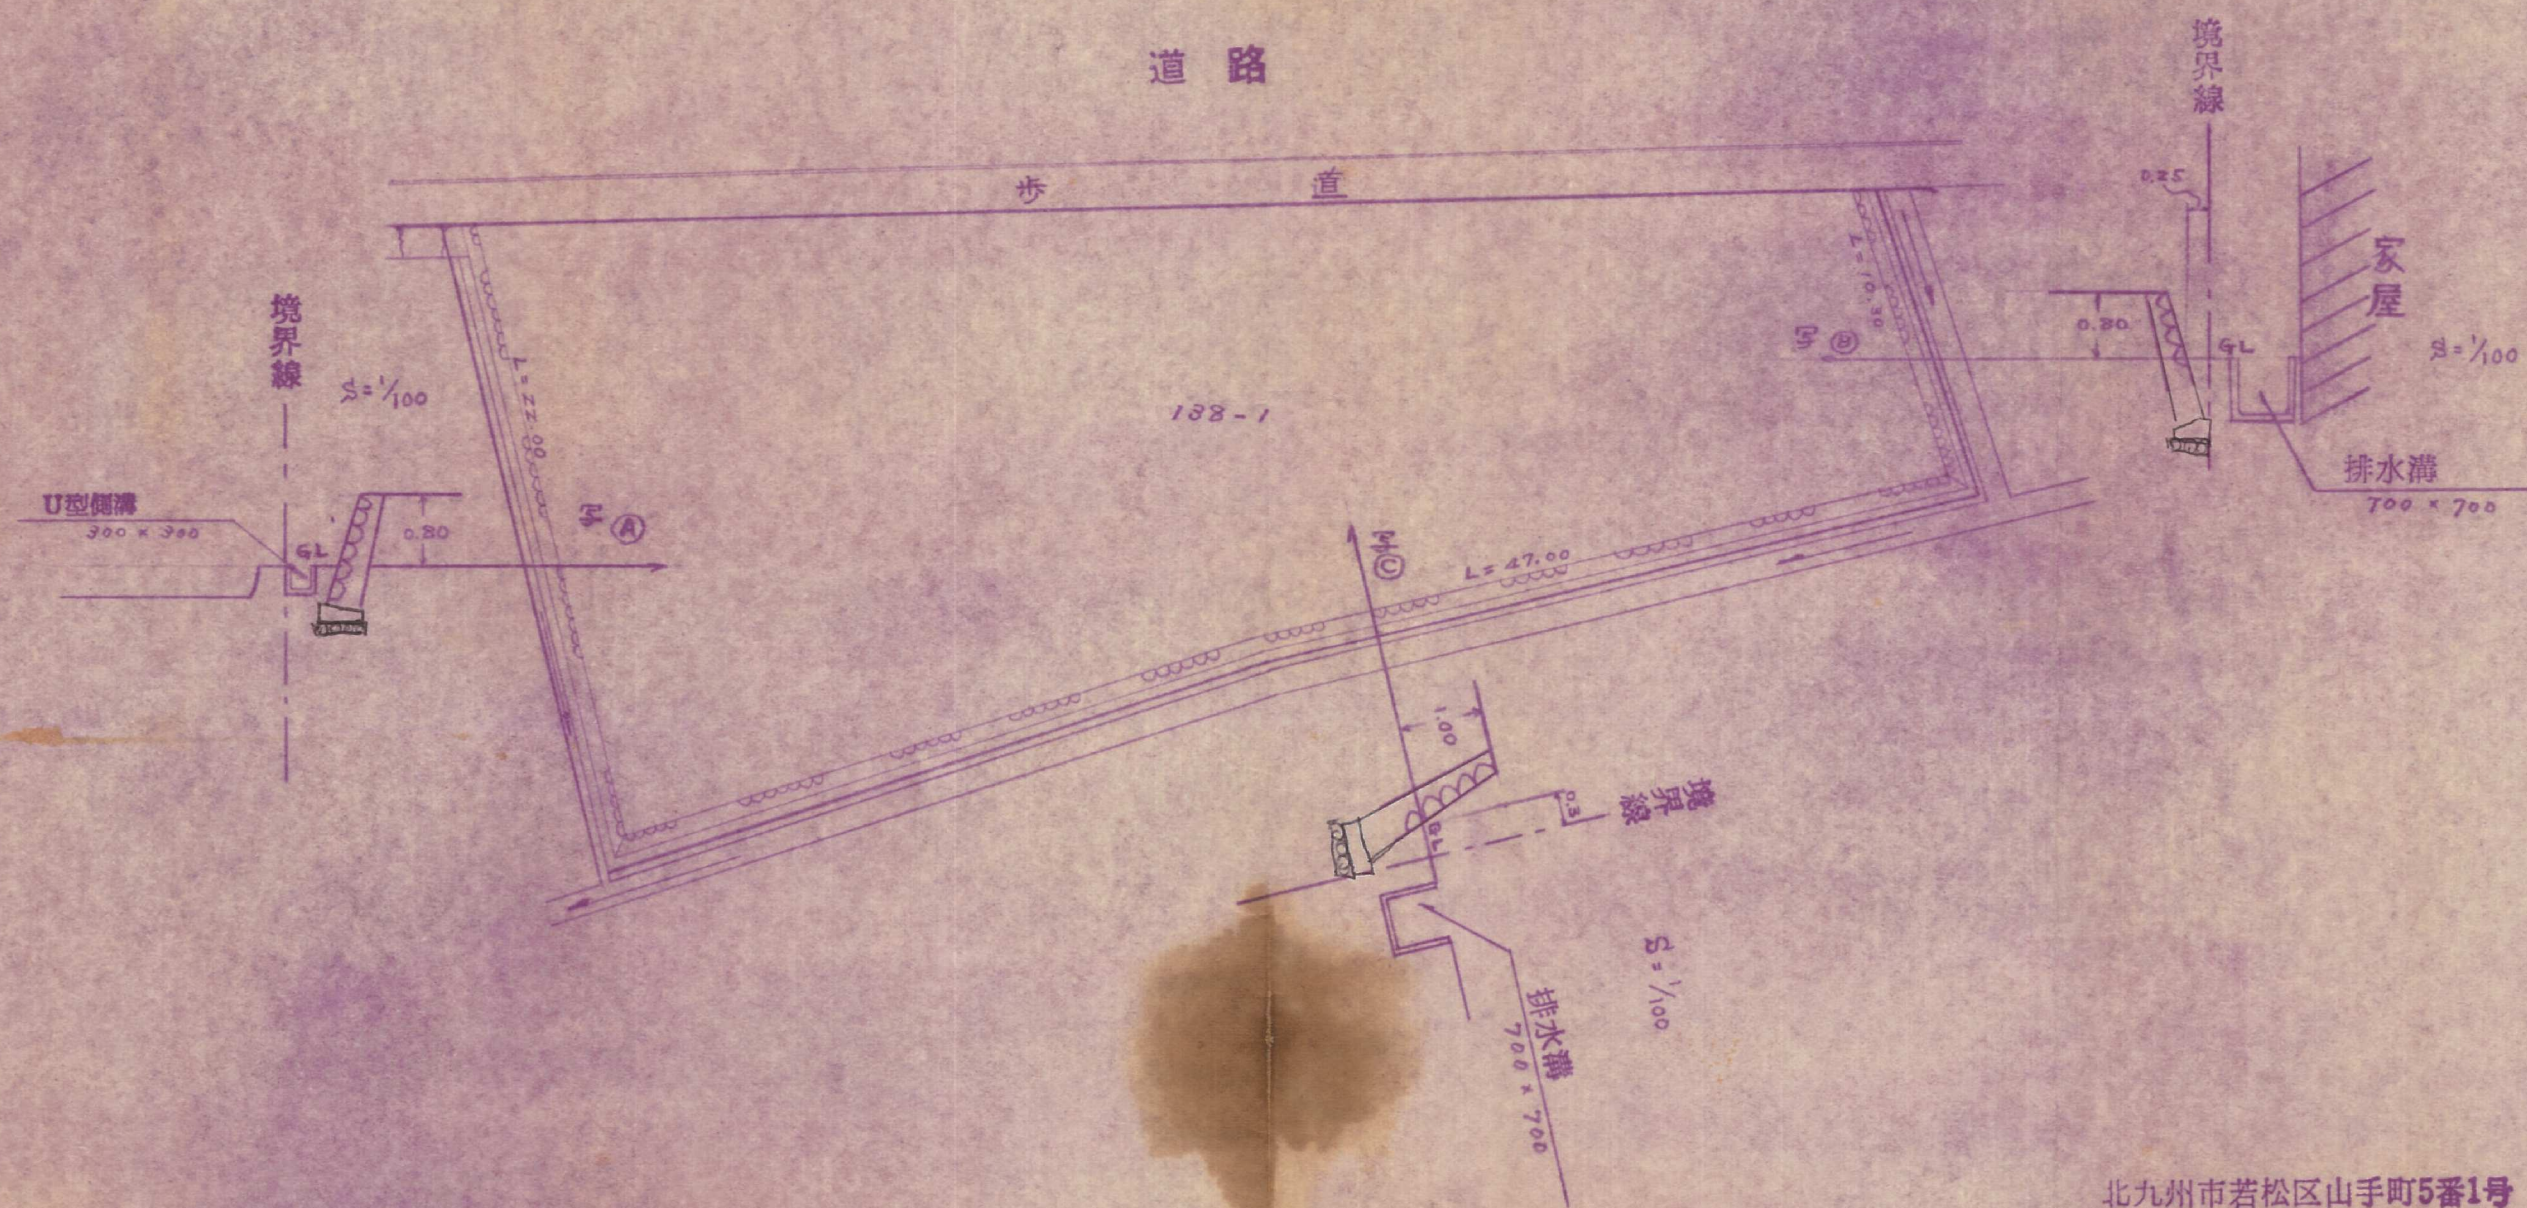

北九州市若松区山手町5番1号

土地家屋調査士 仰木勝実

(751) 4854