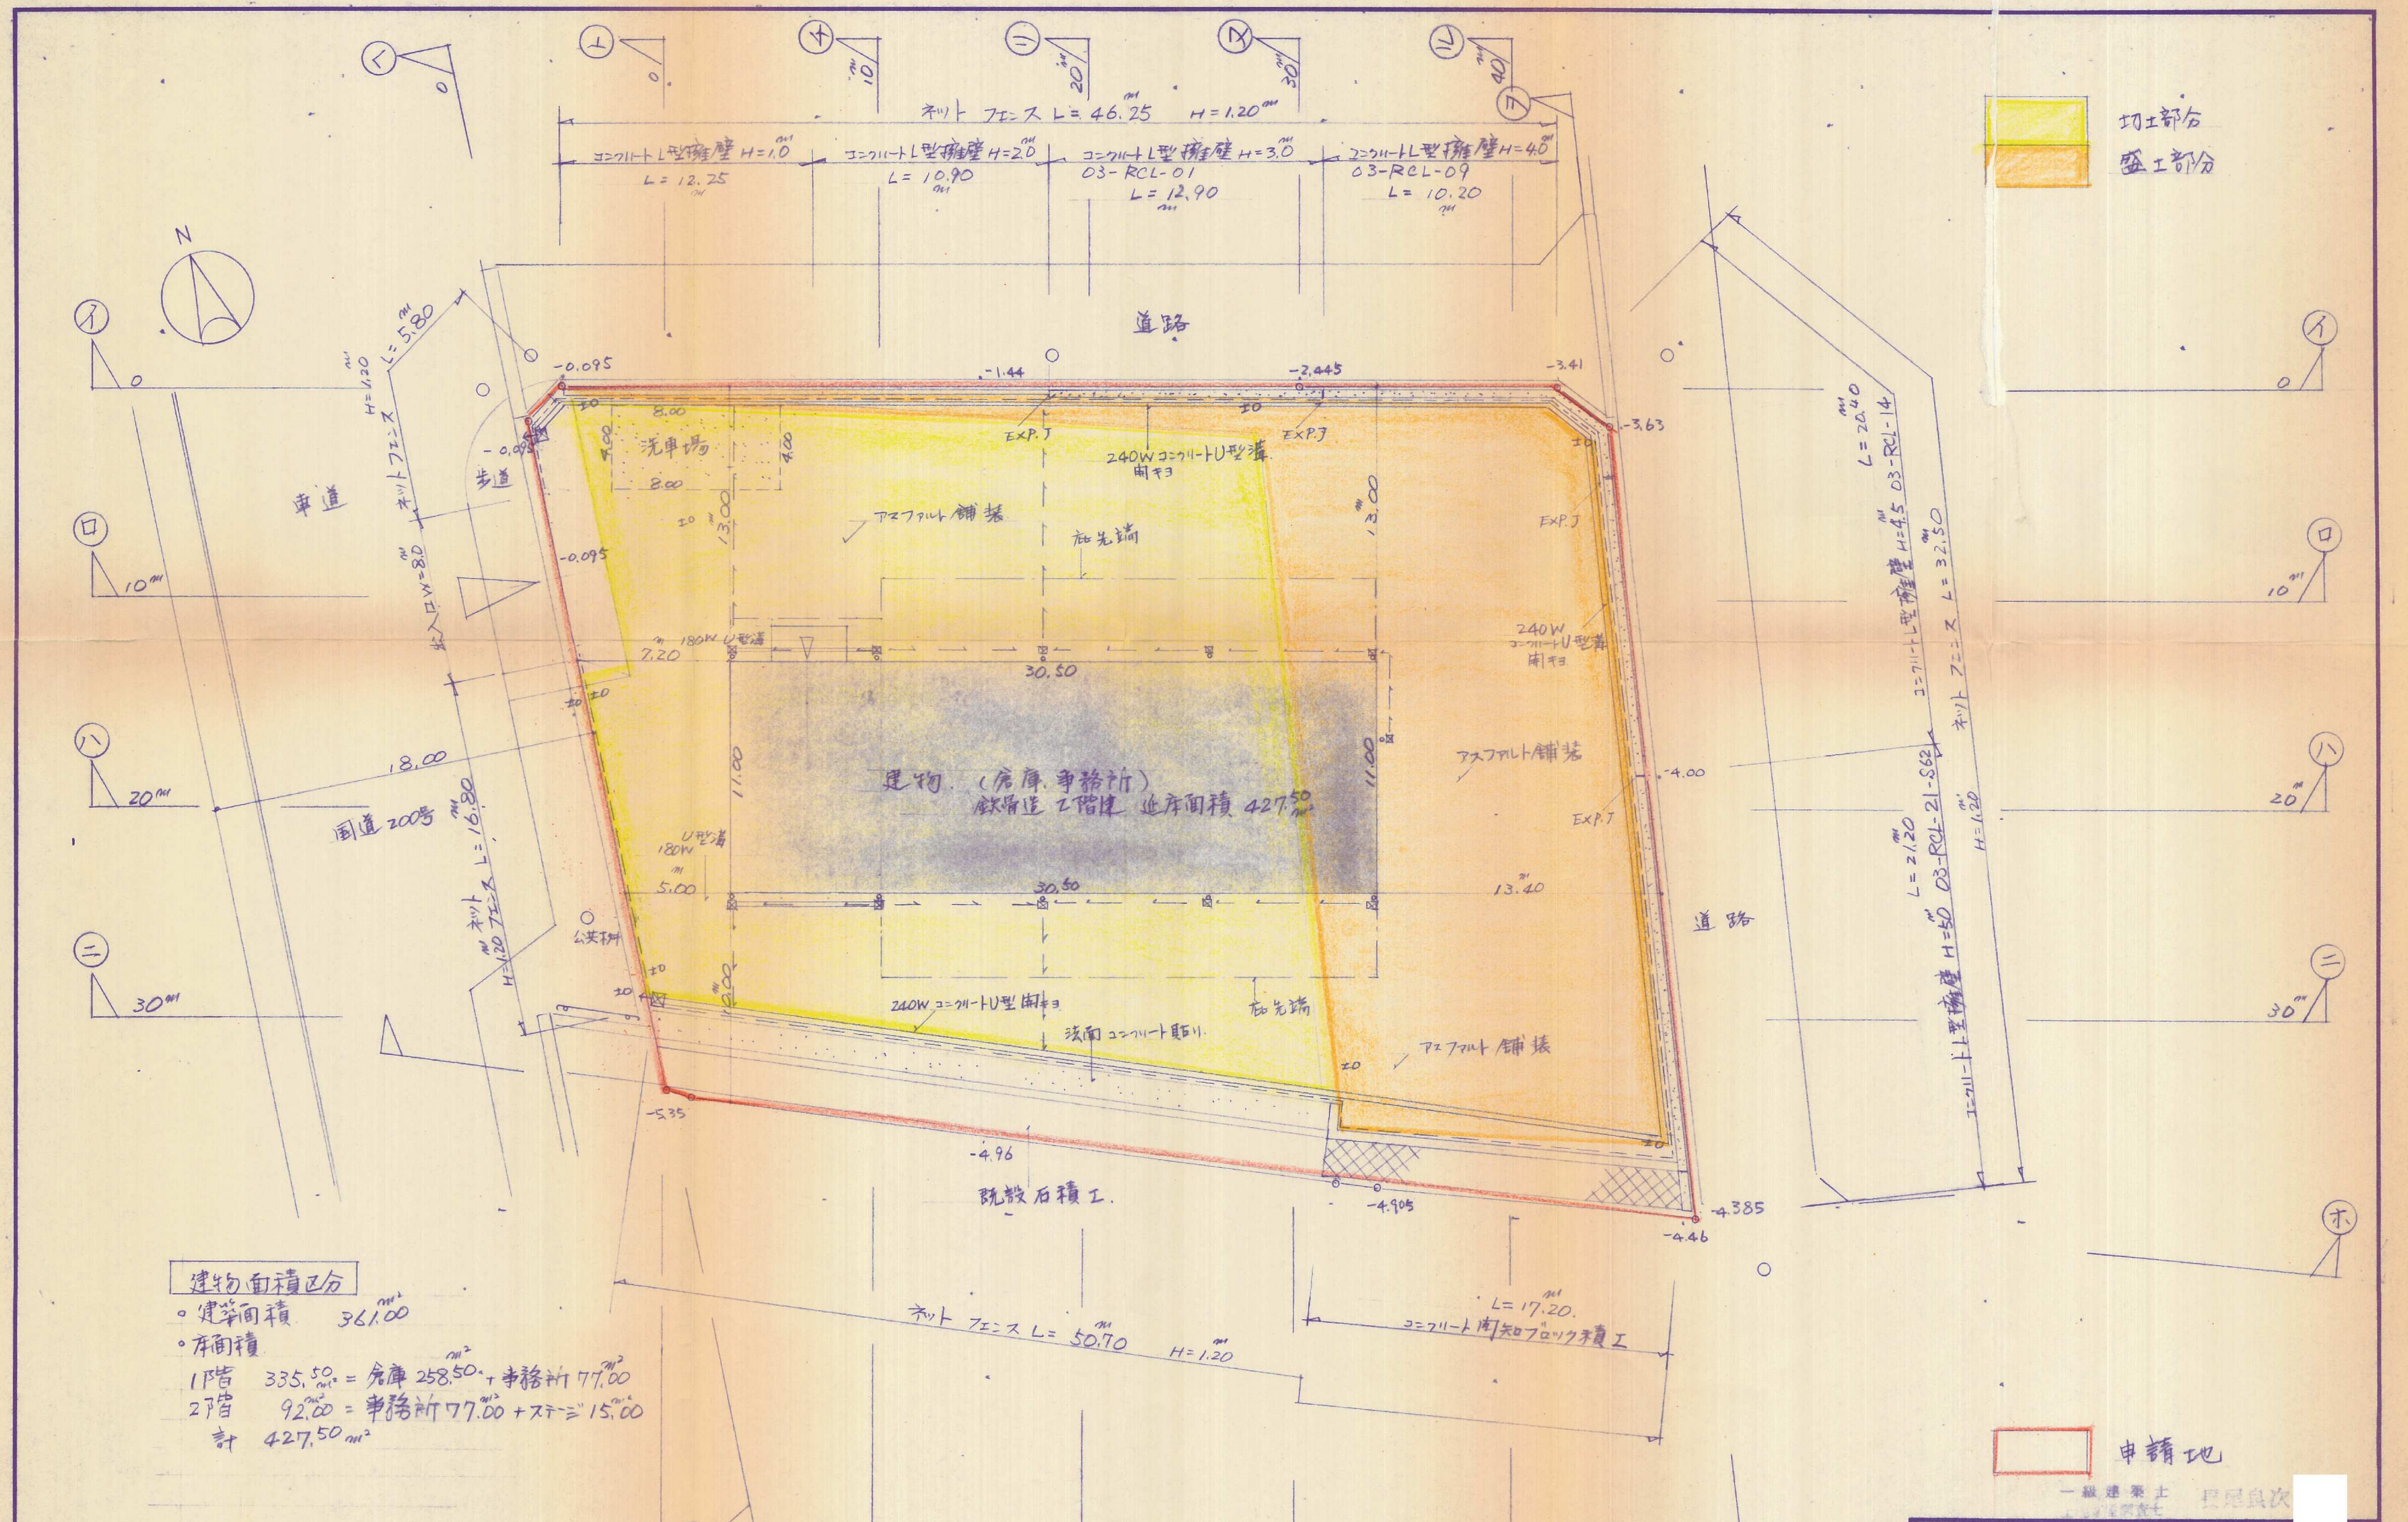
切土部分
盛土部分
N
ネット フェンス L=46.25 H=1.20m
コンクリートL型擁壁 H=1.0m L=12.25m
コンクリートL型擁壁 H=2.0m L=10.90m
コンクリートL型擁壁 H=3.0m 03-RCL-01 L=12.90m
コンクリートL型擁壁 H=4.0m 03-RCL-09 L=10.20m
イ
ロ
ハ
ニ
ホ
ヘ
ト
チ
リ
ヌ
ル
ヲ
0
10m
20m
30m
40m
道路
車道
歩道
国道200号
ネットフェンス L=5.80 H=1.20
出入口 W=8.0
ネット フェンス L=16.80 H=1.20m
-0.095
-1.44
-2.445
-3.41
-3.63
-0.095
-4.00
-5.35
-4.96
-4.905
-4.385
-4.46
±0
洗車場
8.00
4.00
EXP.J
240W コンクリートU型溝 蓋付
アスファルト舗装
法先端
180W U型溝
7.20
30.50
13.00
11.00
建物（倉庫、事務所）
鉄骨造 2階建 延床面積 427.50m²
U型溝 180W
5.00
240W コンクリートU型蓋付
法面コンクリート貼り
公共桝
240W コンクリートU型溝 蓋付
13.40
18.00
既設石積工
L=20.40m コンクリートL型擁壁 H=4.5m 03-RCL-14
L=21.20m コンクリートL型擁壁 H=5.0m 03-RCL-21-S62
ネット フェンス L=32.50m H=1.20m
ネット フェンス L=50.70m H=1.20m
L=17.20m コンクリート間知ブロック積工
申請地

建物面積区分

- 建築面積　361.00m²
- 床面積

1階　335.50m² = 倉庫 258.50m² + 事務所 77.00m²
2階　92.00m² = 事務所 77.00m² + ステージ 15.00m²
計　427.50m²

一級建築士
長尾良次 [redacted]

工事名	南小嶺造成工事	工番 DATE
図面名	計画平面図	SCALE 1/200
株式会社 安永組一級建築士事務所		図面 NO. 4

3-14