


南発区域 求積表			
NO	底辺	高さ	倍面積
①	57.10	22.50	1284.75
②	57.10	2.80	159.88
③	56.20	23.60	1326.32
計			2770.95
2 除			1385.475
面積			1385.47 m <sup>2</sup>

公共施設 求積表			
NO	底辺	高さ	倍面積
①	3.00	1.50	4.50
計			4.50
2 除			2.25
面積			2.25 m <sup>2</sup>

用途地域別 求積表	
第1種住居専用地域	$13.0 \times 3 \times 1/2 = 200.2$
住居地域	$1385.47 - 200.2 = 1185.27$

南発区域・公共施設 求積図 S=1/250

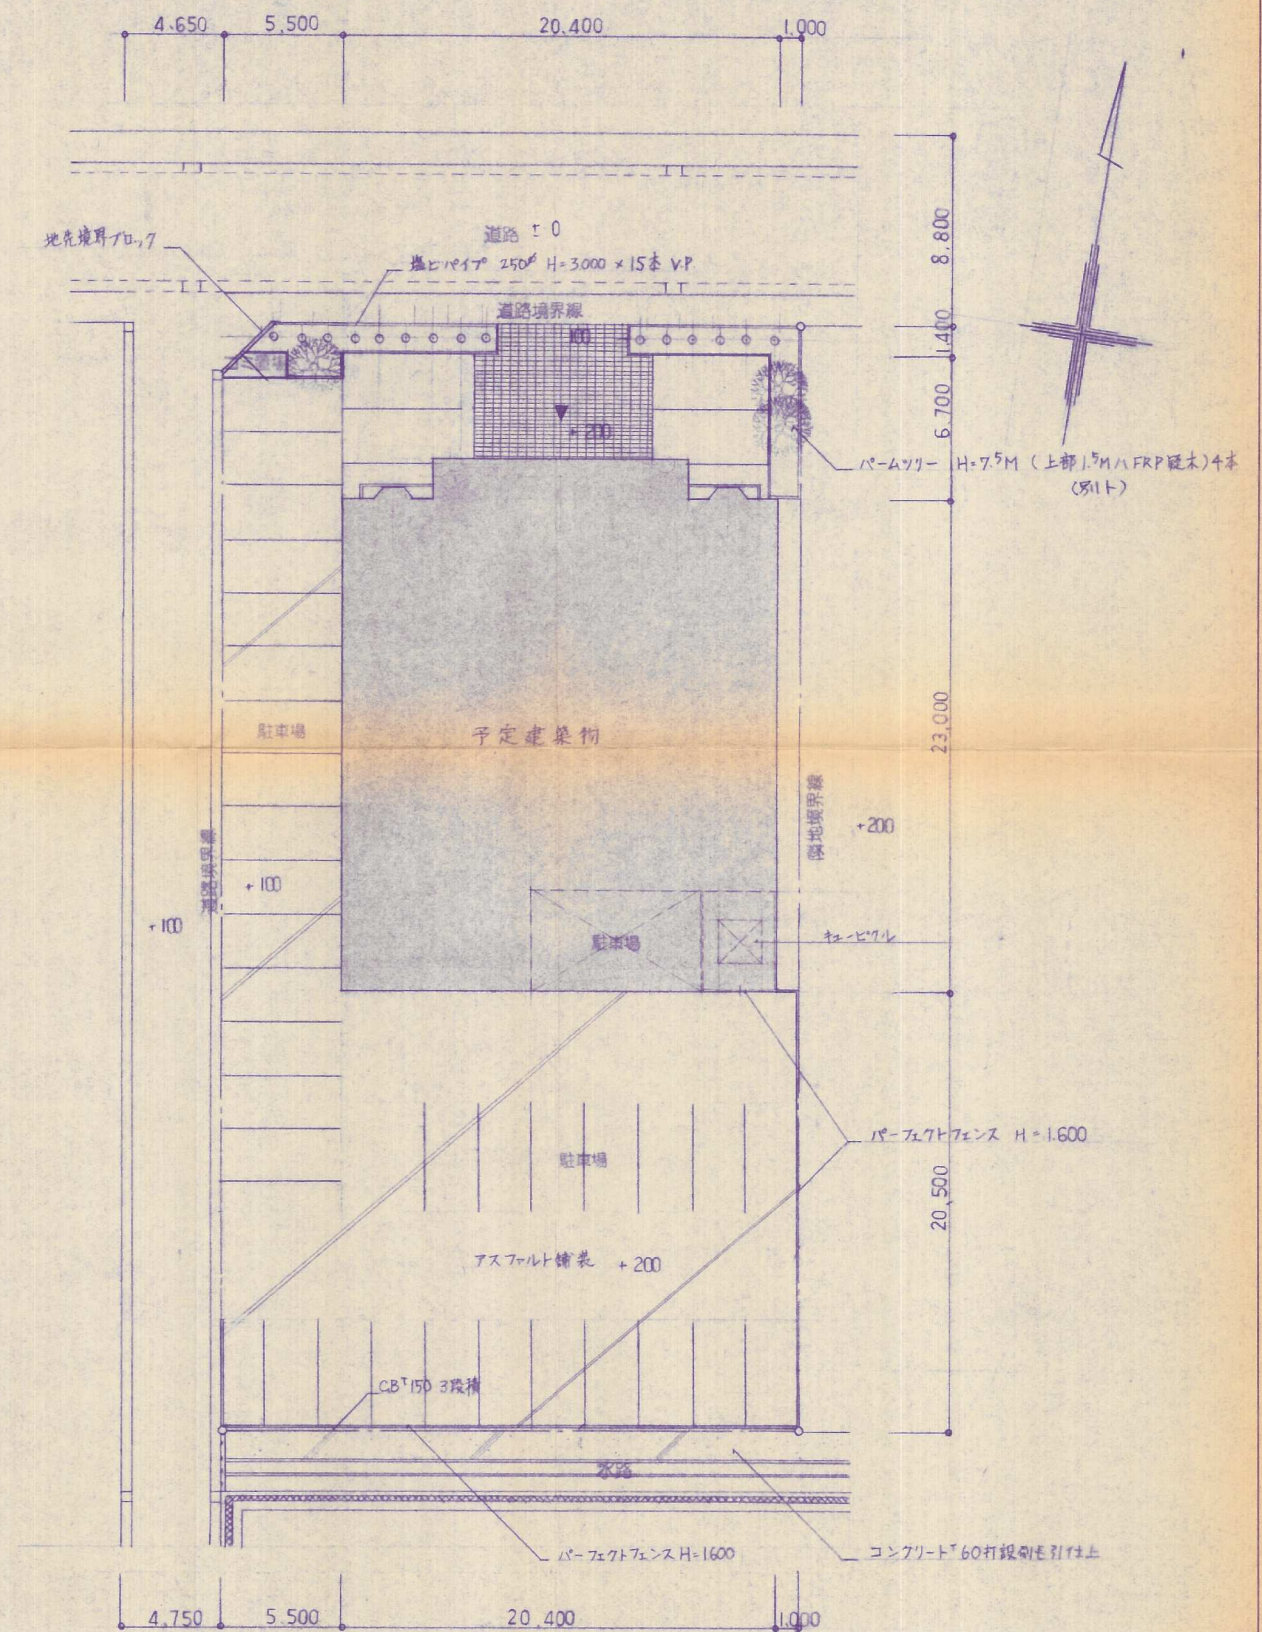

土地利用計画図 S=1/250

URBAN ARCHITECTS

株式会社 アーバン 建築設計事務所

一級建築士事務所 福岡第1-23202号 TEL 092-731-5560  
一級建築士 第159244号 吉武研一 FAX 731-5030

(仮称) カラオケオハコビル 新築工事

求積図、土地利用計画図

Scale

1/250

Date

Es PI

No 4-43

A-2