




土地利用計画表

土地利用区分	面積 (㎡)	比率 (%)	備考
専用宅地	2812.12	74.7	13戸
公共用地 道路	711.82	18.9	巾員=6.0m
公園	170.00	4.5	1ヶ所
ゴミ集積所	4.50	0.1	1ヶ所
未利用地	15.78	0.4	
その他(通路)	52.60	1.4	
合計面積	3766.82	100.0	

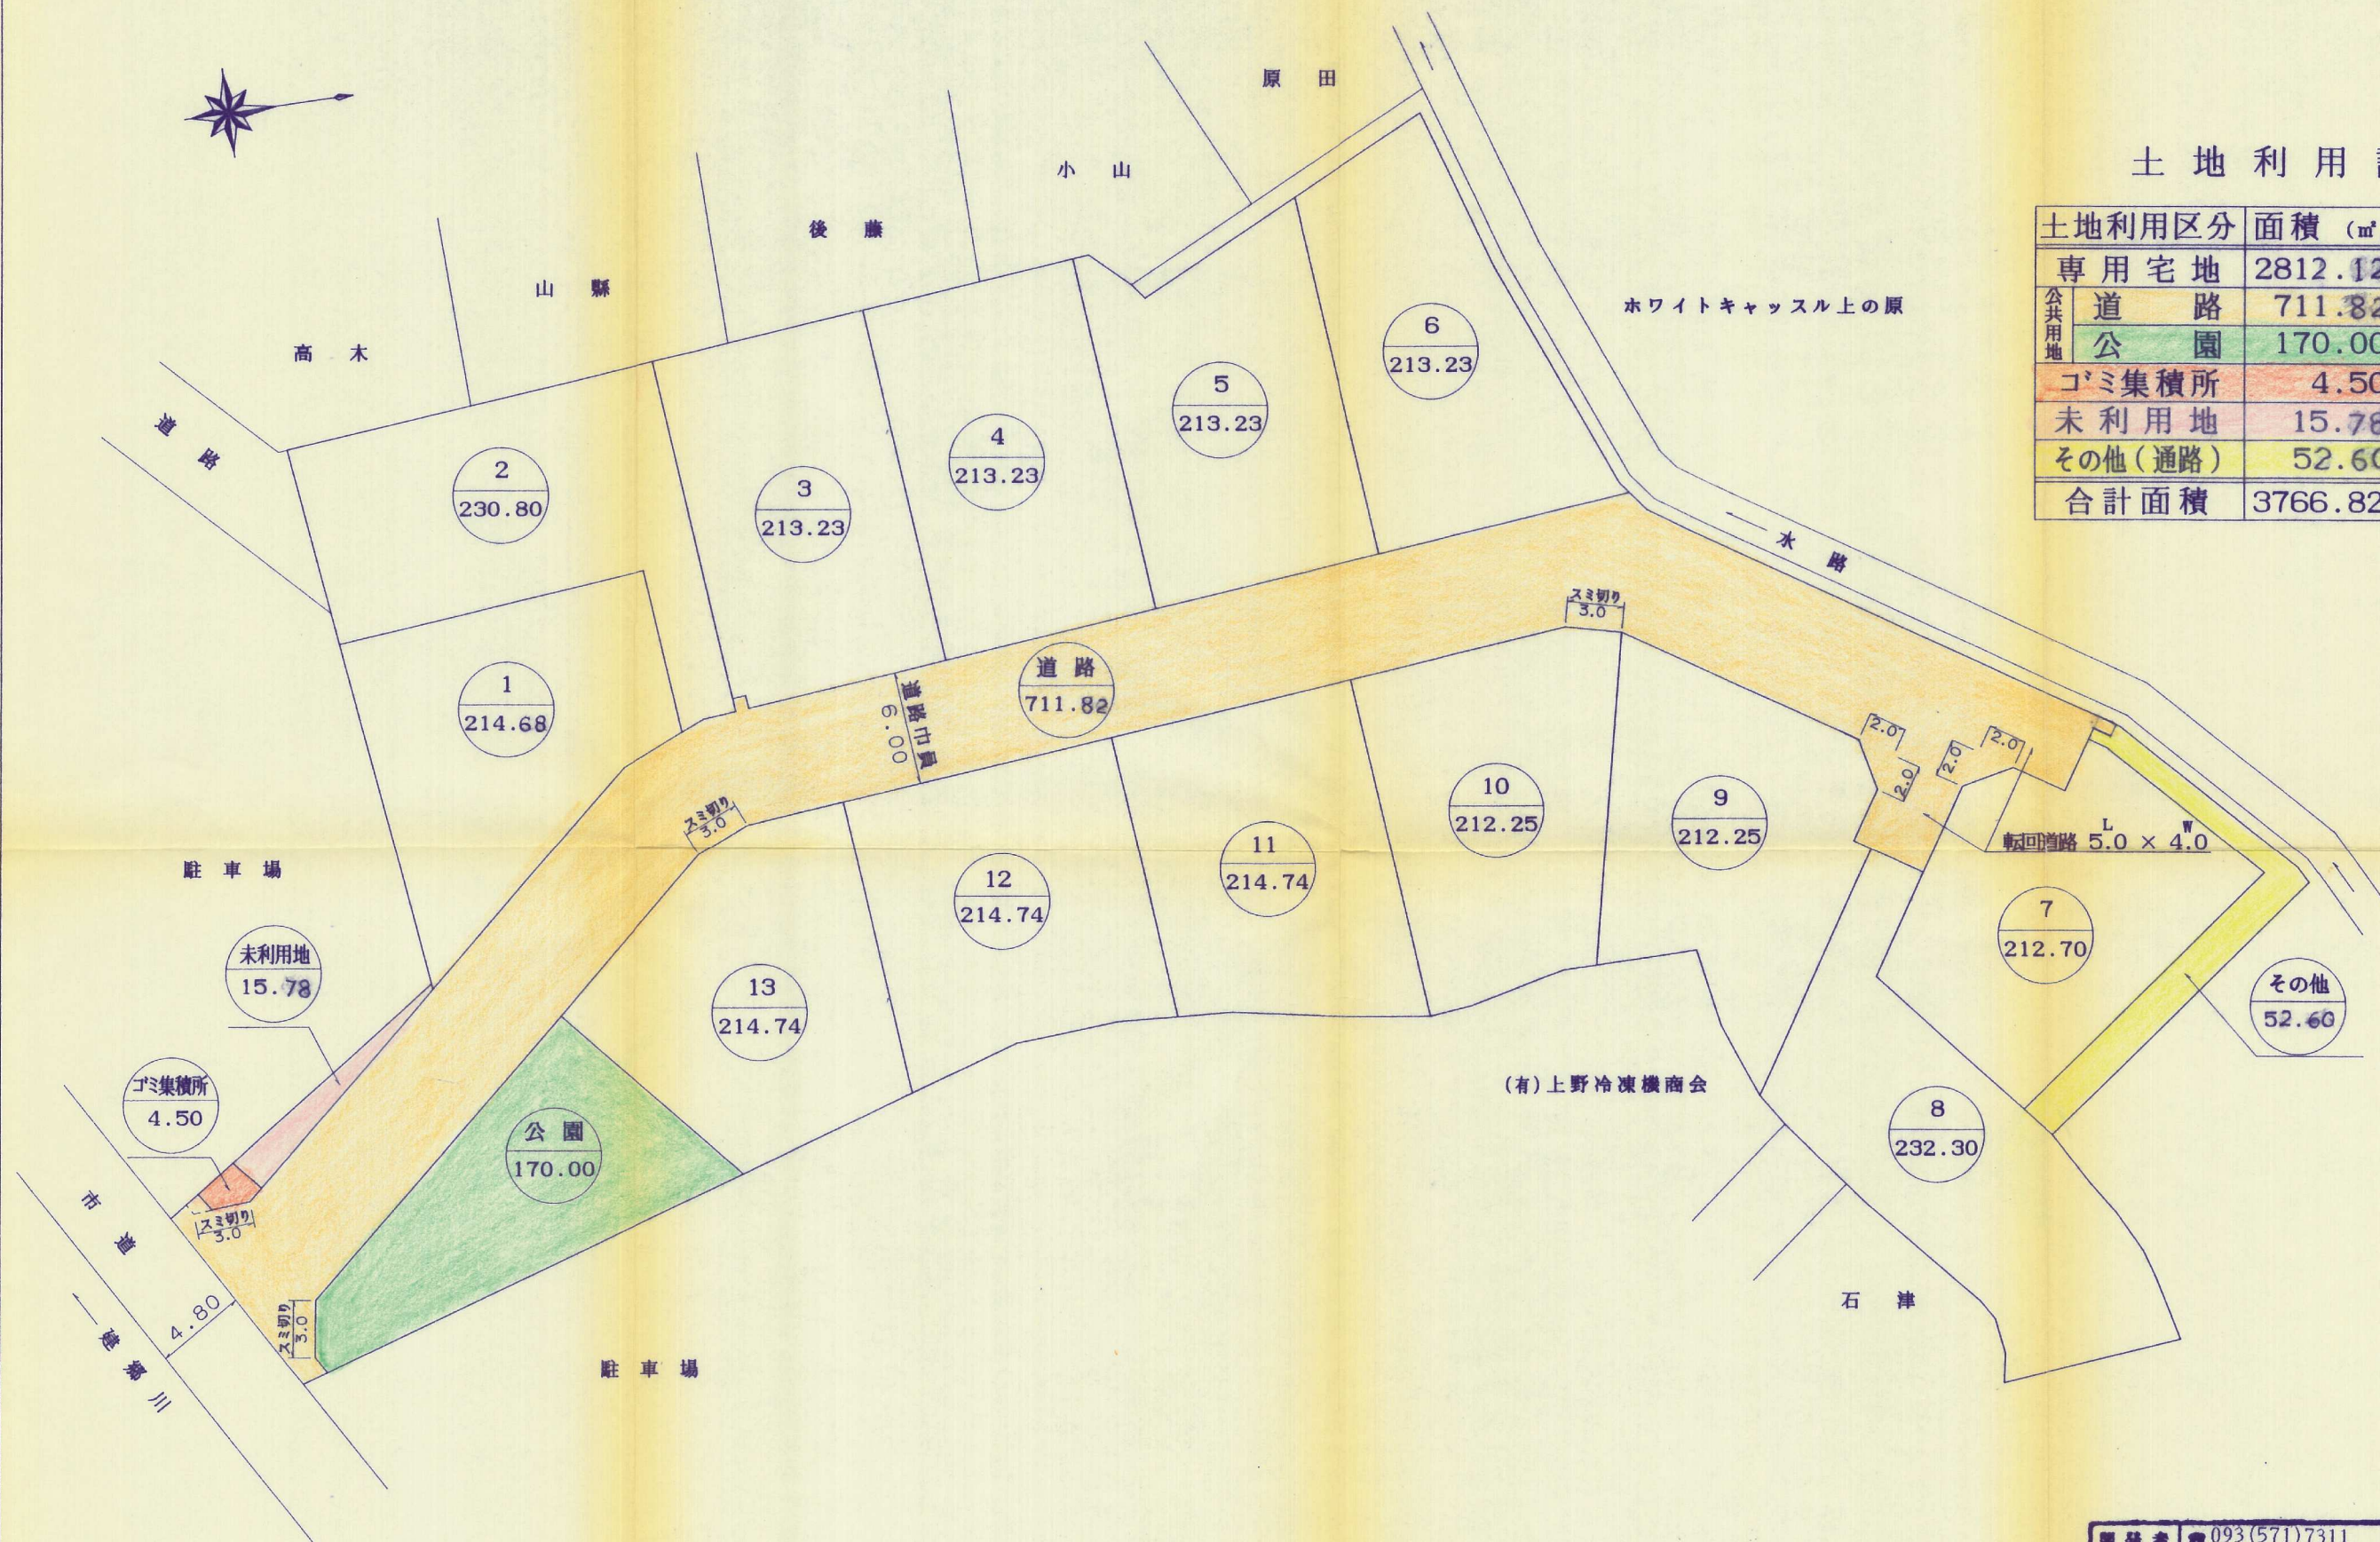

開発者	093(571)7311 東宝住宅株式会社	
開発区域の地名	北九州市八幡西区上上津役三丁目986~1ほか	
図面種別	土地利用計画図	
図面番号	縮尺	設計年月日
5/15	S=1:250	7.2.10
設計者	北九州市八幡西区上上津役三丁目35号 トーホーグリーン株式会社 山中信	