



土地利用計画図

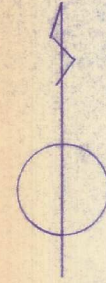

S=1/250

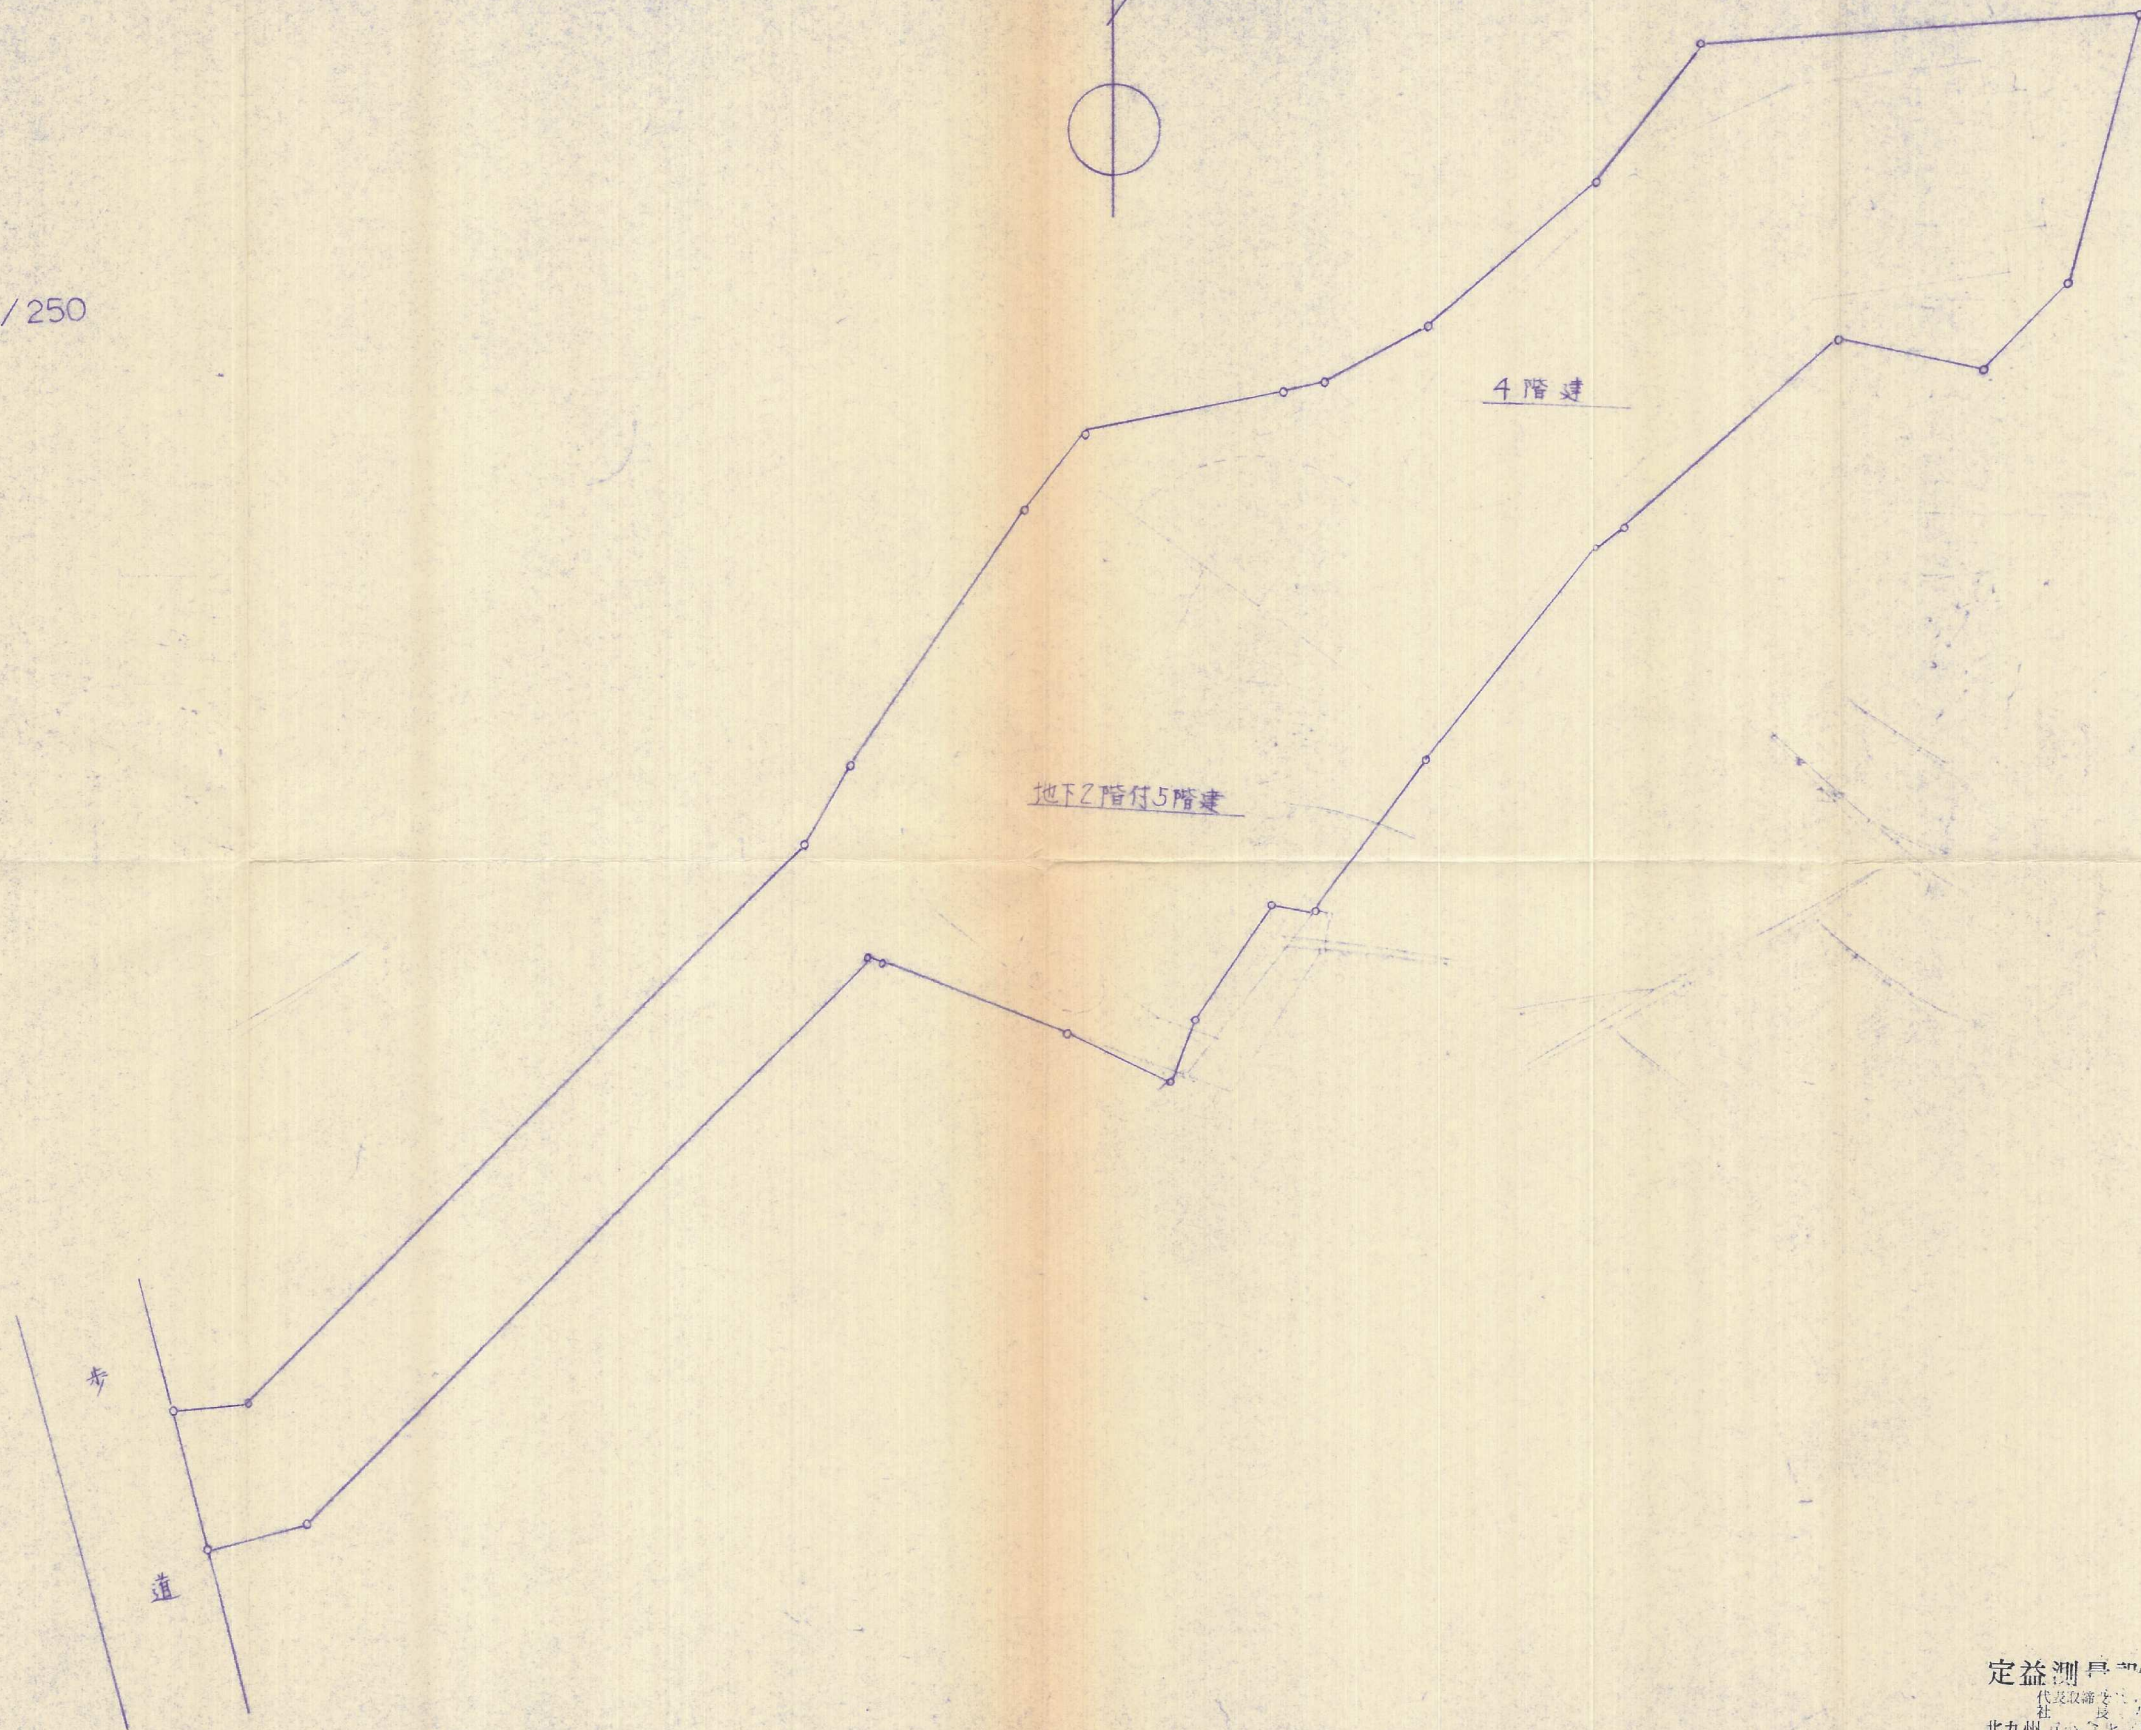

定益測量株式会社
代表取締役 定益 通正
北九州市小倉北区田町15番27-101号
電話 代表 392-5664 番

2-25

承認	設計	担当

縮尺
1:250
設計年月日

工事名称 ダイナコート折尾造成工事
図面名称 土地利用計画図

No. 11