


土地利用計画図 縮尺 $\frac{1}{250}$

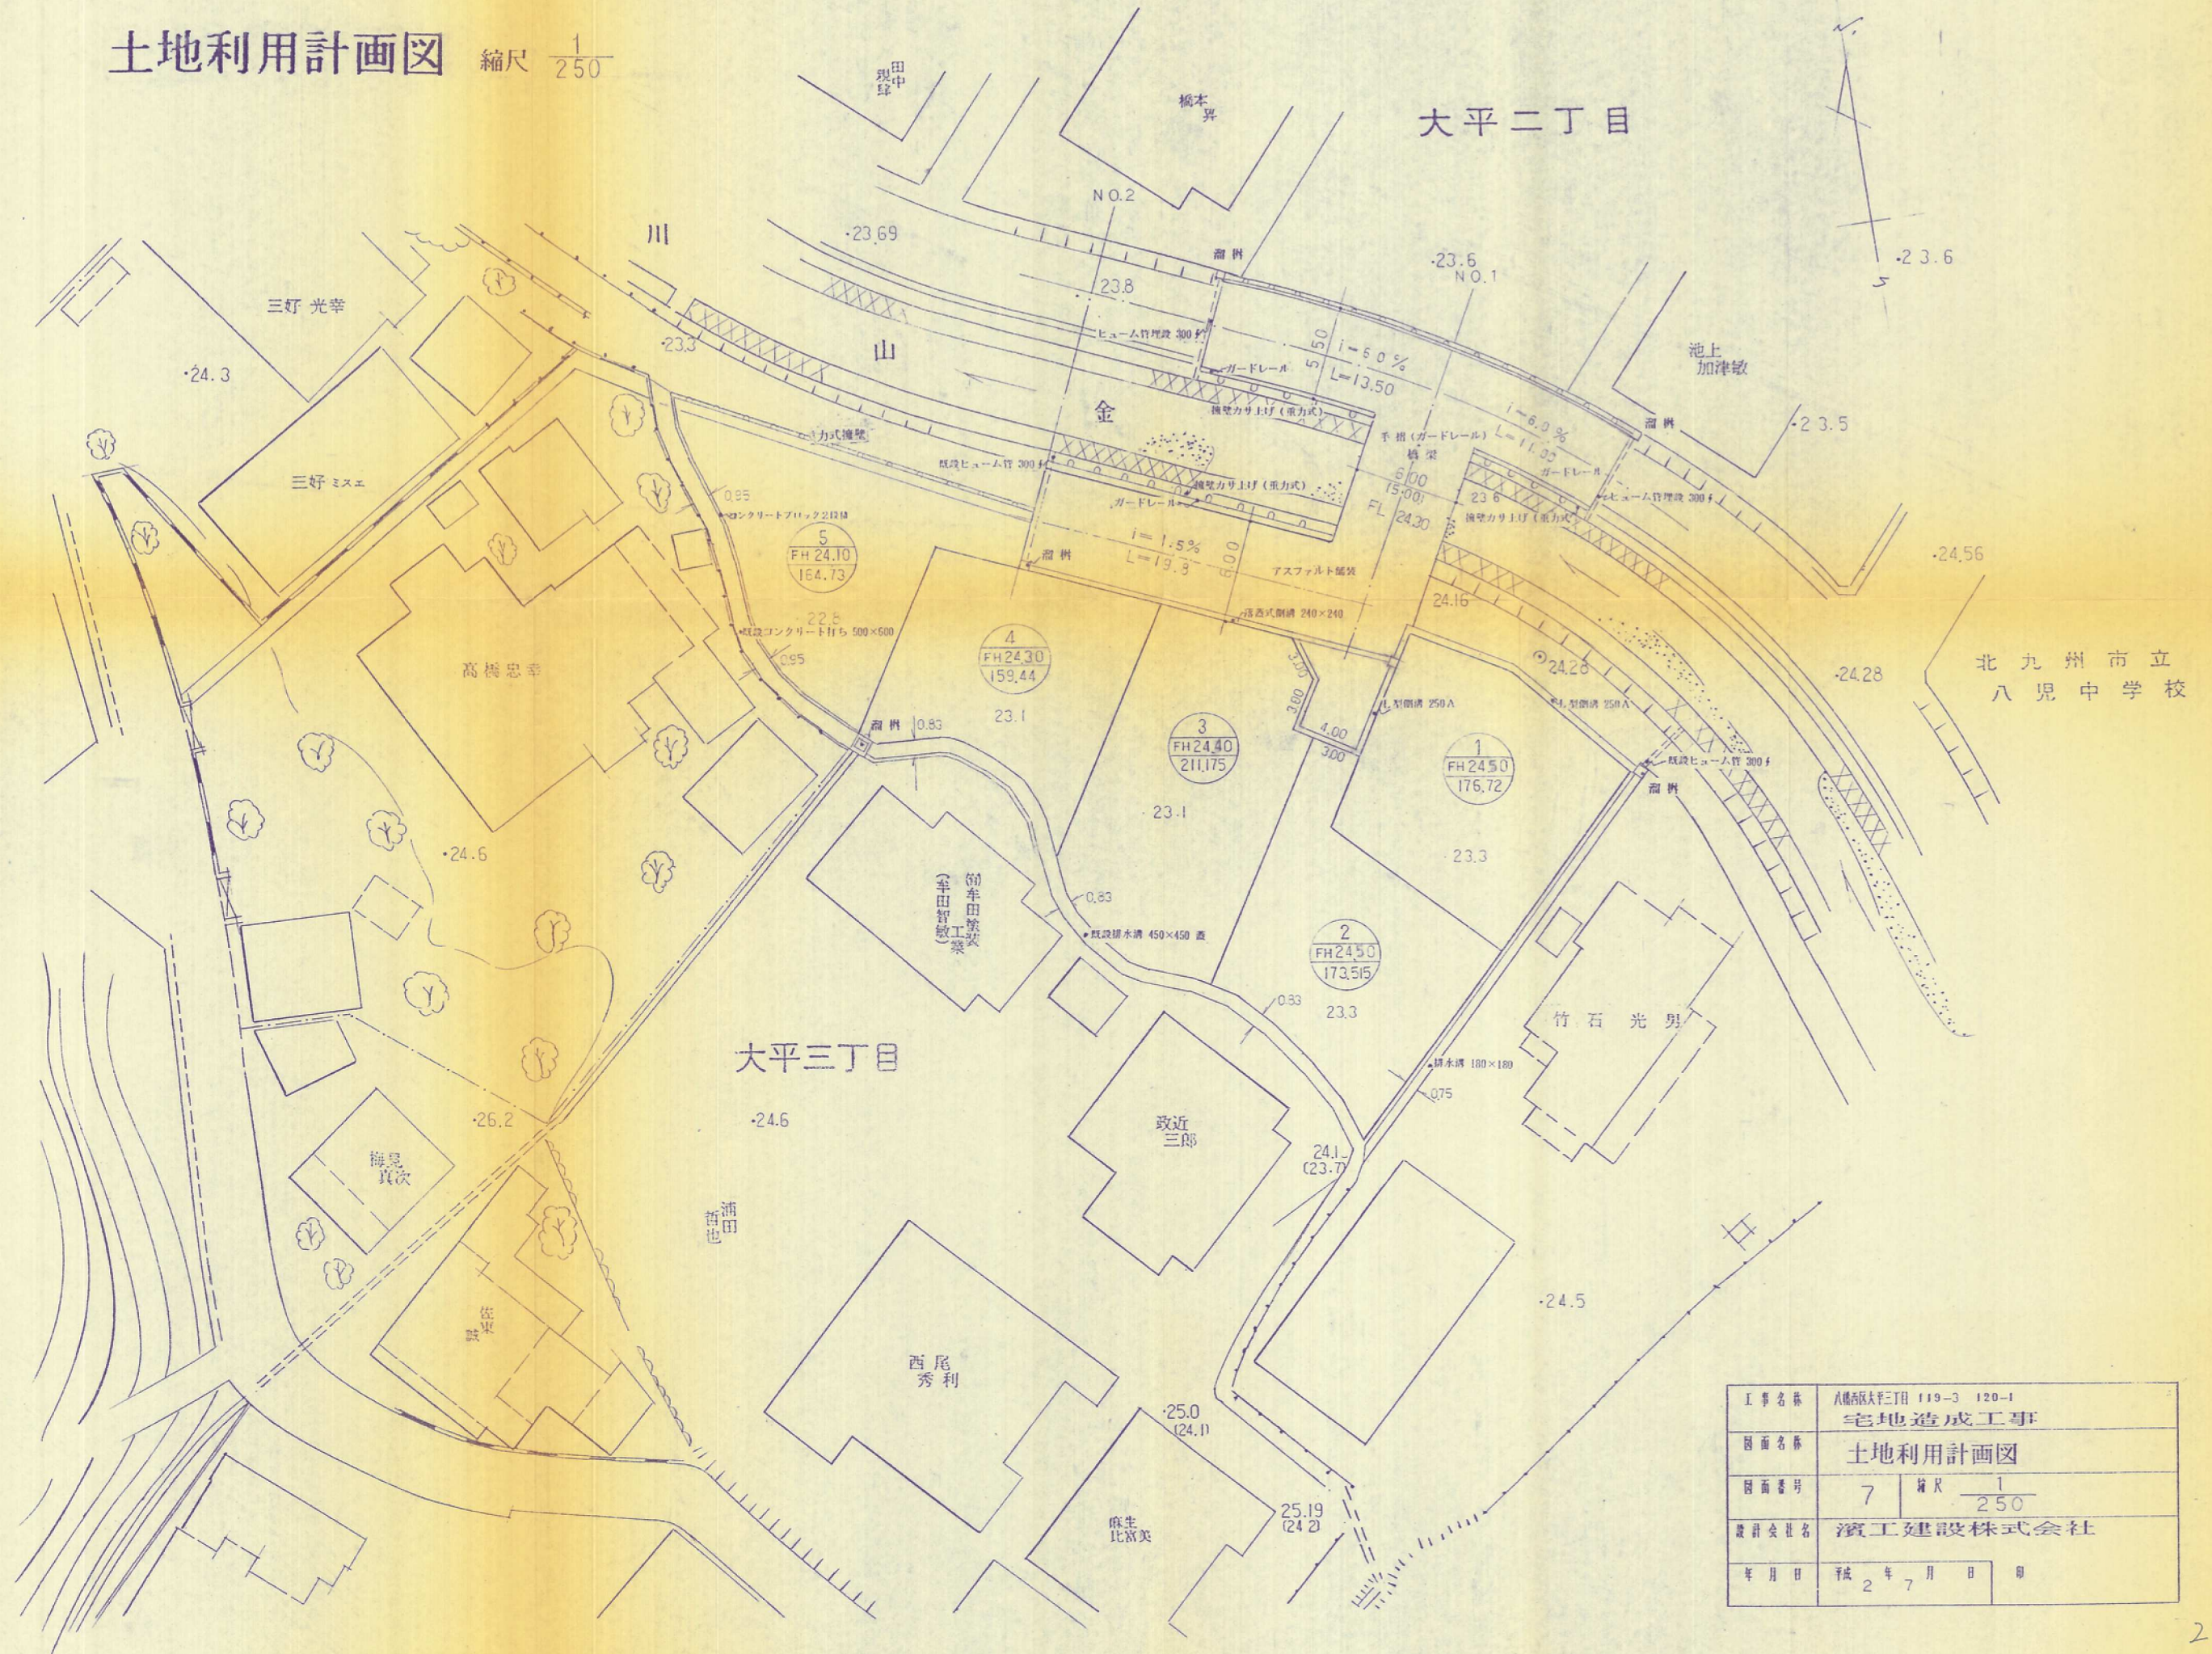

工事名称	八幡坂大平三丁目 119-3 120-1 宅地造成工事		
図面名称	土地利用計画図		
図面番号	7	縮尺	$\frac{1}{250}$
設計会社名	濱工建設株式会社		
年月日	平成 2 年 7 月 日	印	