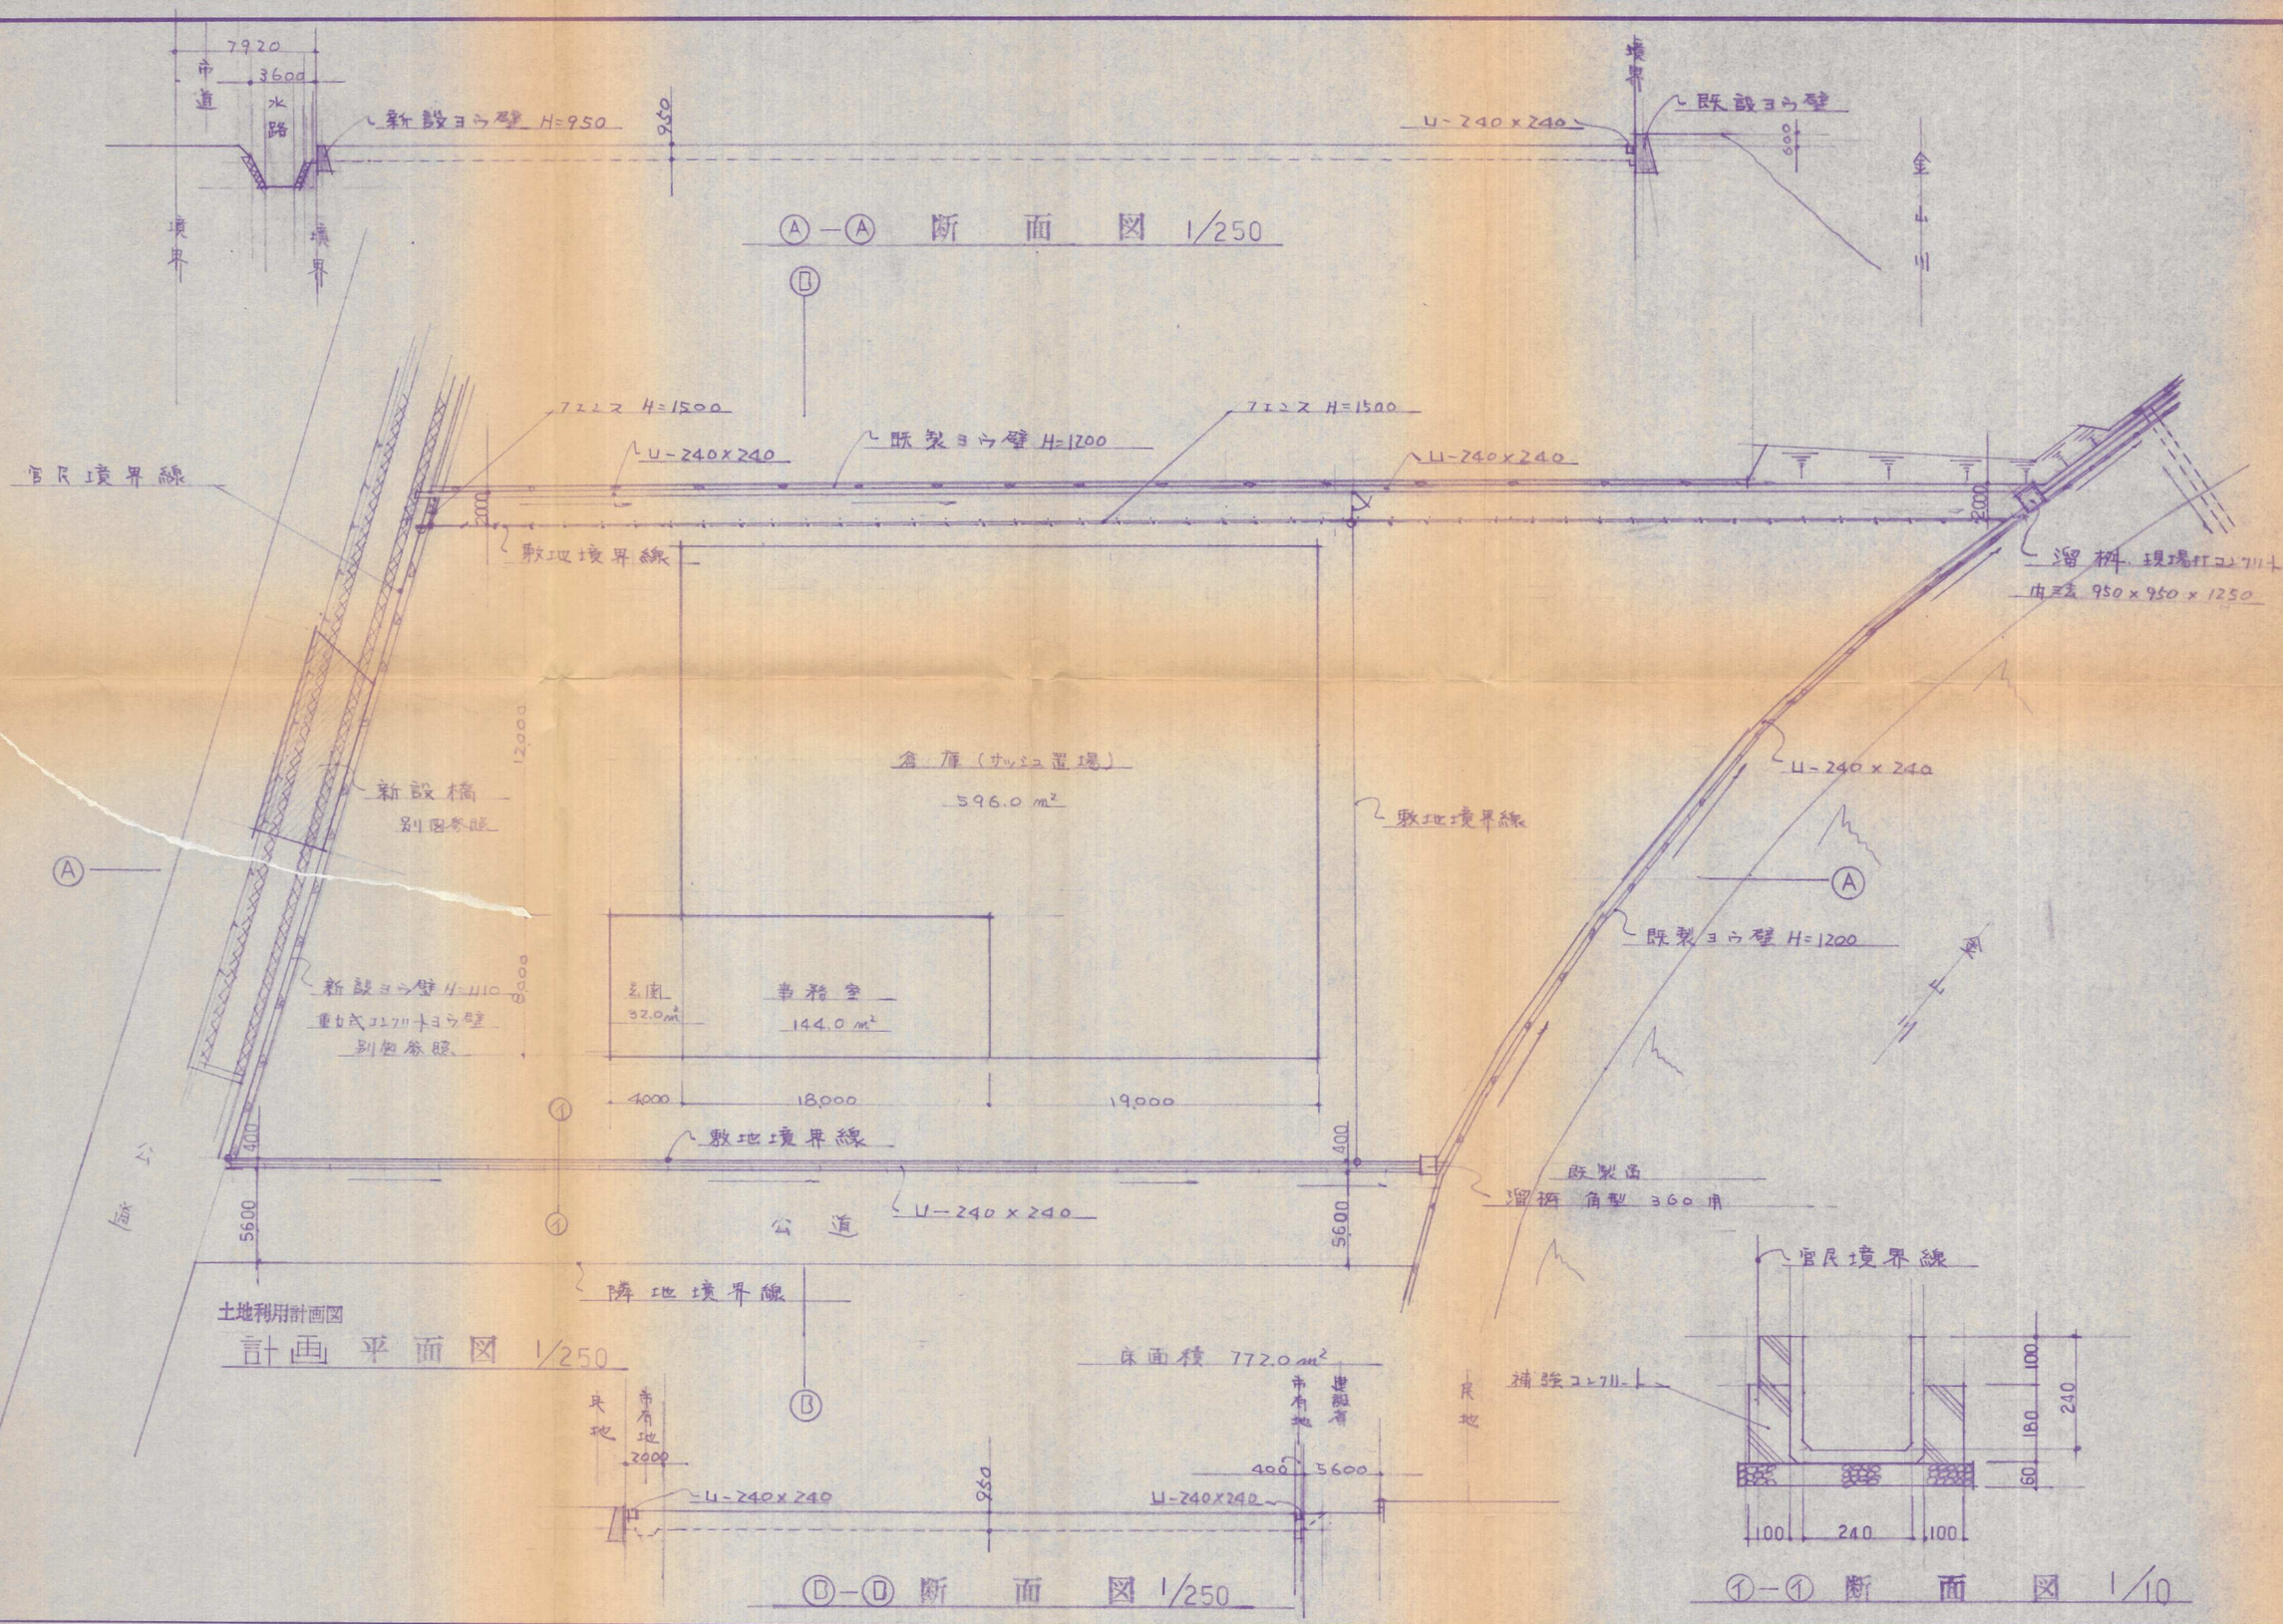

特記事項	工事名 北九州トヨ造成工事(則松倉庫)	図面 計画図 年月日 年 月 日	縮尺 1/250 担当者	有限会社 三宝企画設計事務所 福岡県登録 第1－632100 一級建築士 第69610 國武 辰男	図面番号 3-33