


土地利用計画図

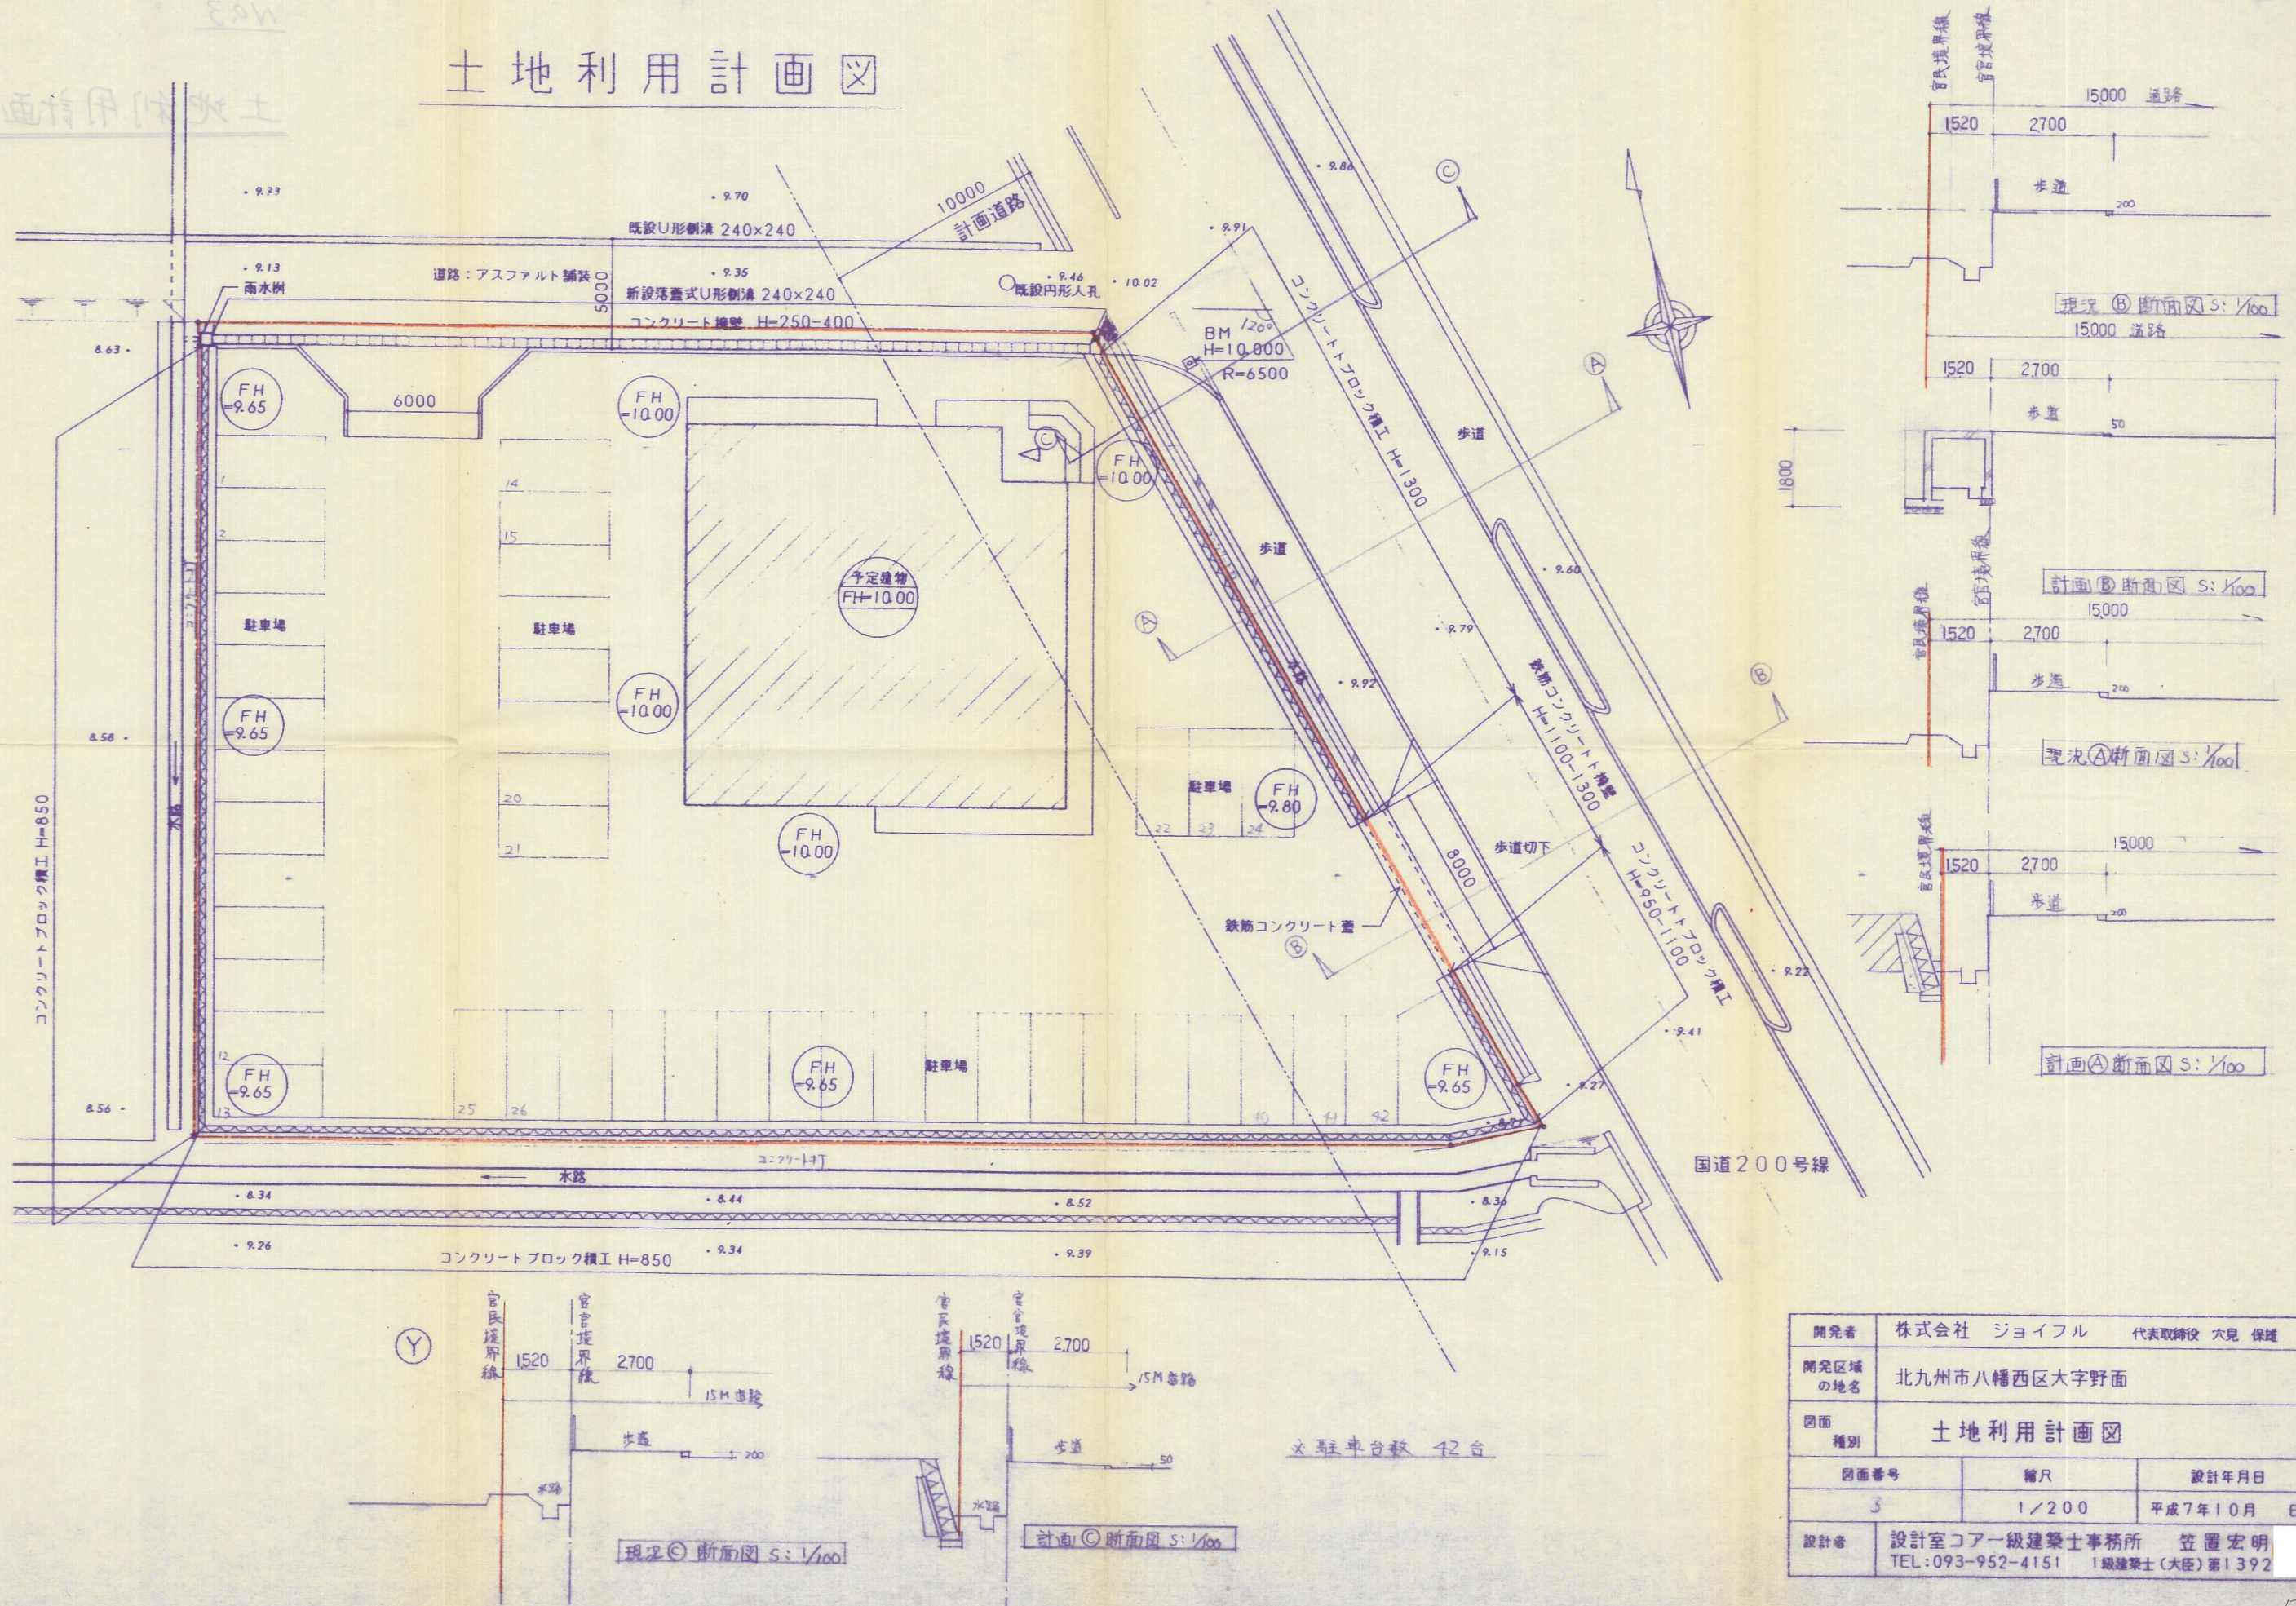

開発者	株式会社 ジョイフル	代表取締役 大見 保雄
開発区域の地名	北九州市八幡西区大字野面	
図面種別	土地利用計画図	
図面番号	縮尺	設計年月日
3	1/200	平成7年10月 日
設計者	設計室コア一級建築士事務所 笠置 宏明 TEL:093-952-4151 1級建築士(大臣)第1392	