


# 土地利用計画図 S = 1 : 250

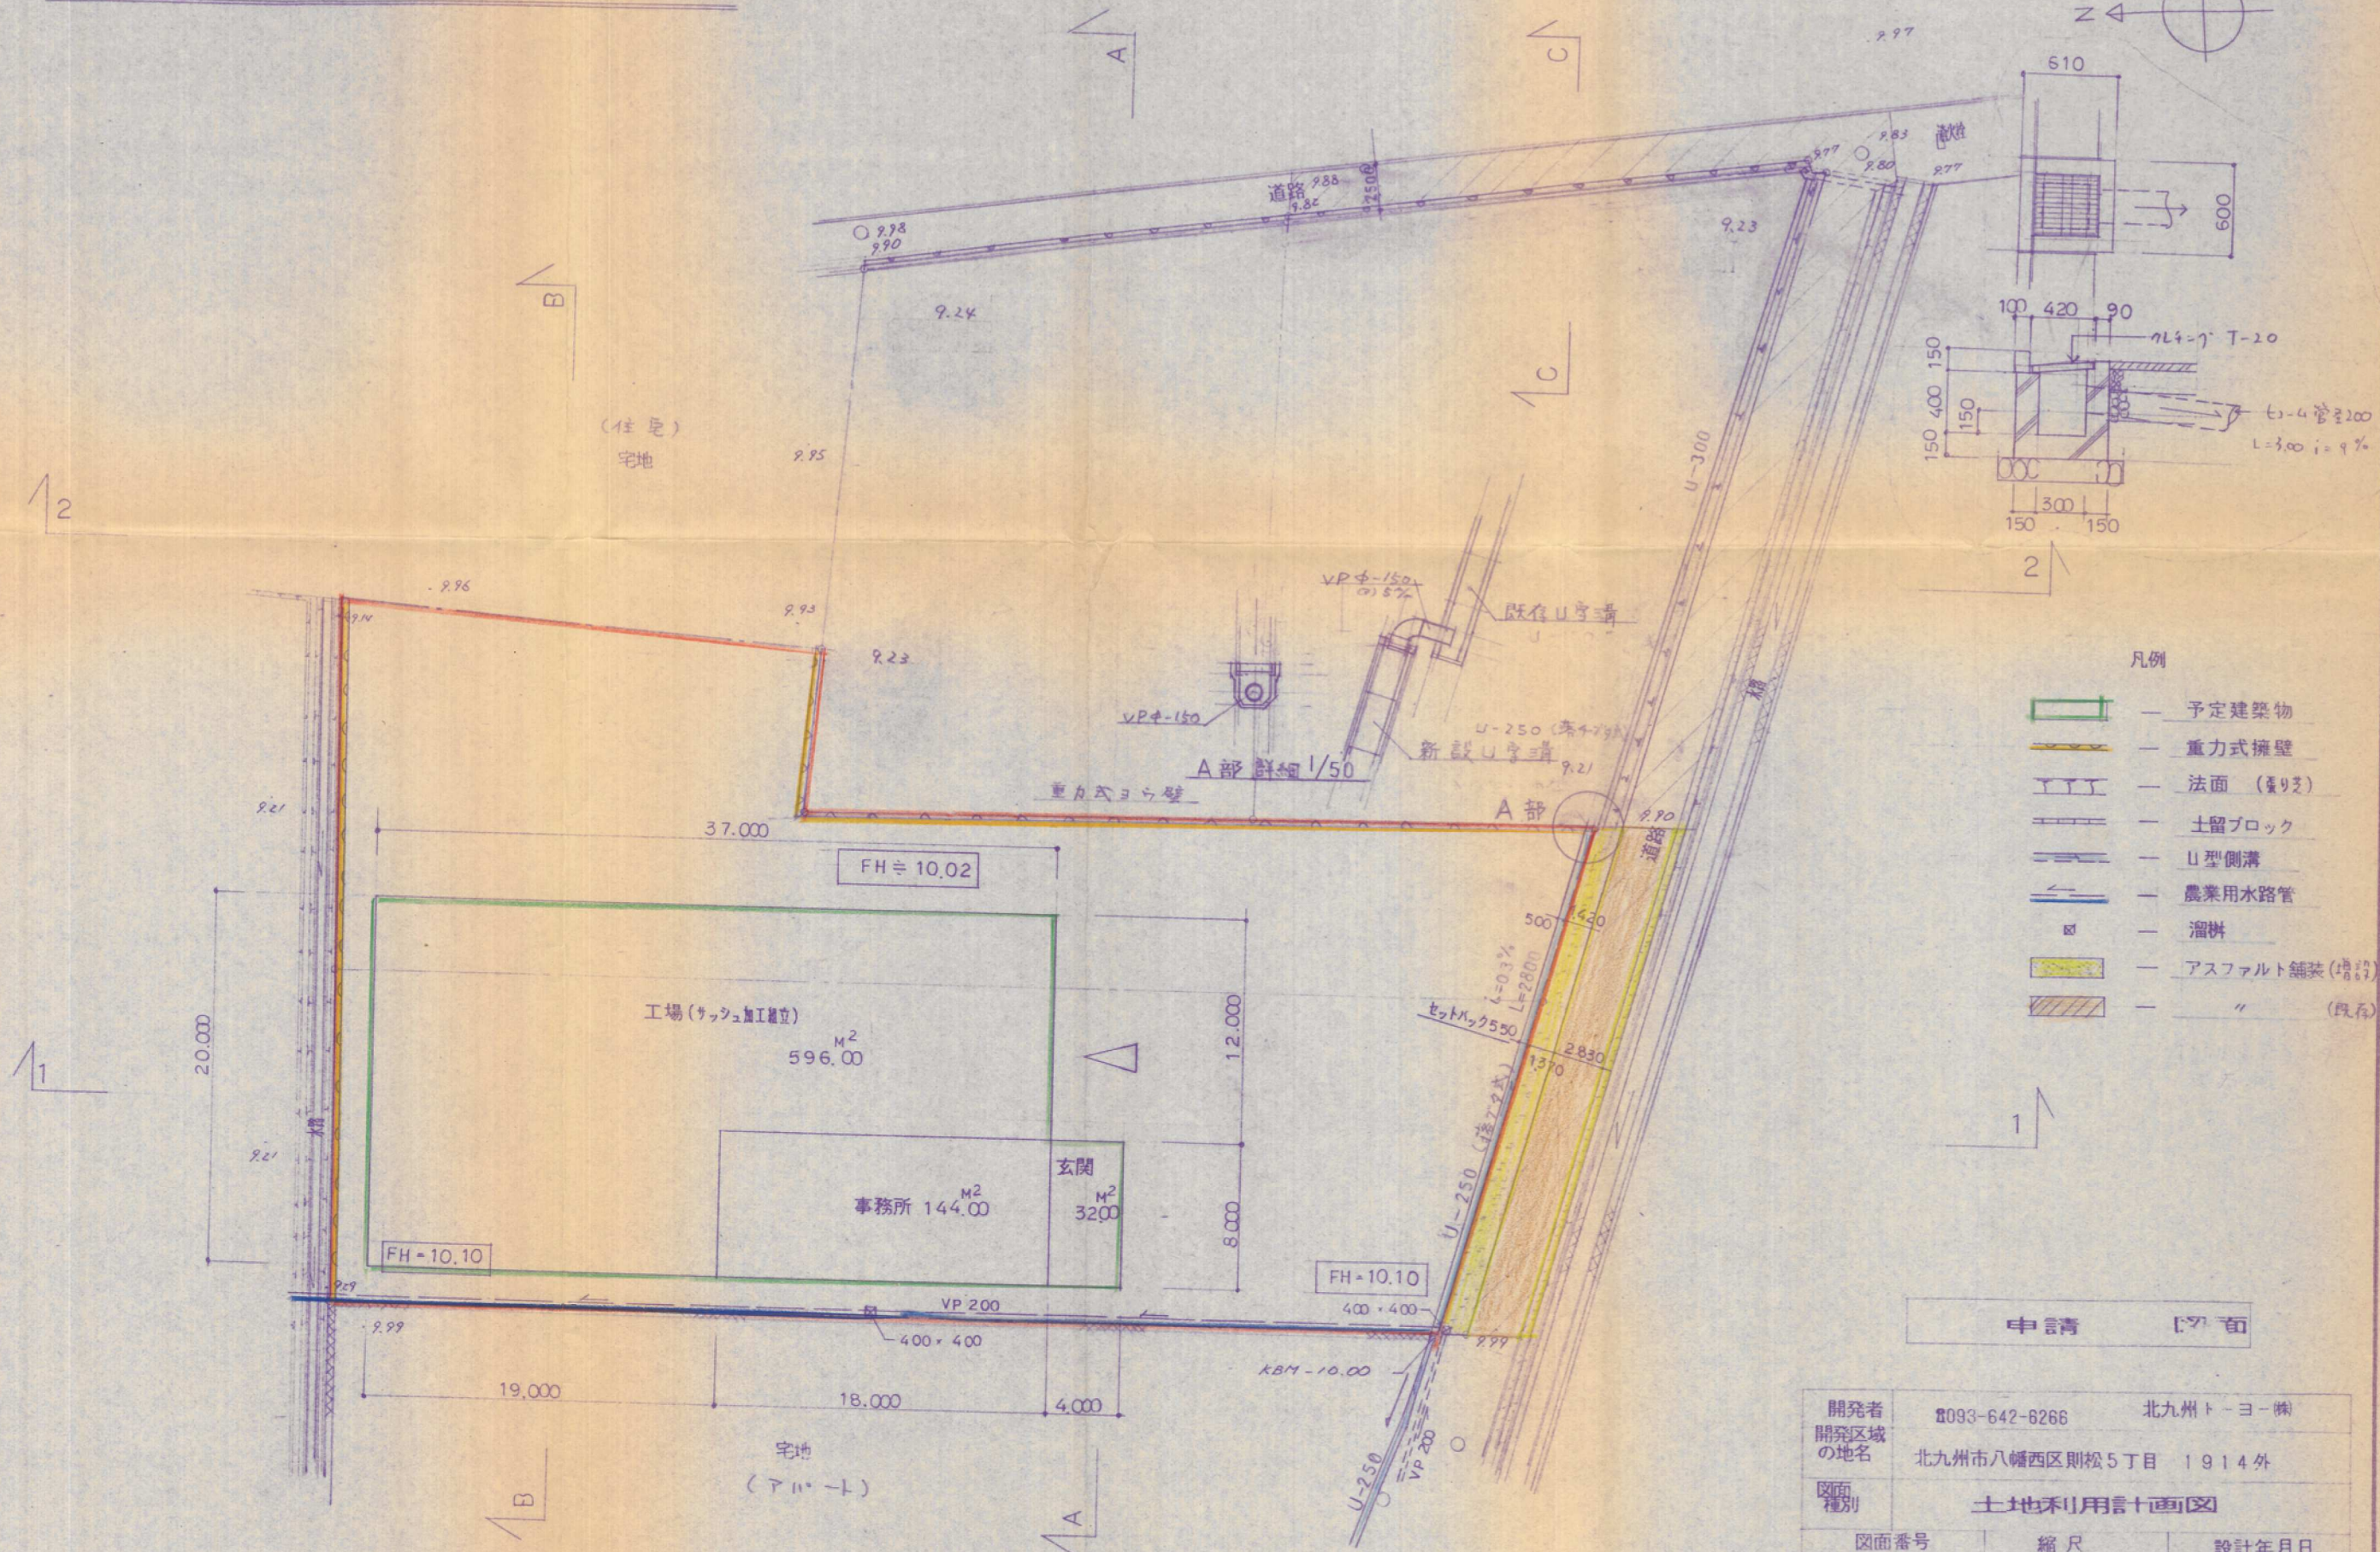

凡例

- 予定建築物
- 重力式擁壁
- 法面 (盛り芝)
- 土留ブロック
- U型側溝
- 農業用水路管
- 溜井
- アスファルト舗装 (増設)
- " (既存)

申請 図面

開発者	☎093-642-6266 北九州トヨヨー	
開発区域の地名	北九州市八幡西区則松5丁目 1914外	
図面種別	土地利用計画図	
図面番号	縮尺	設計年月日
4/8	1:250	4.1.
設計者	㈱三 宝企画設計事務所 ☎093-691-6885 国武 辰男	