


# 土地利用計画図

S = 1 : 250

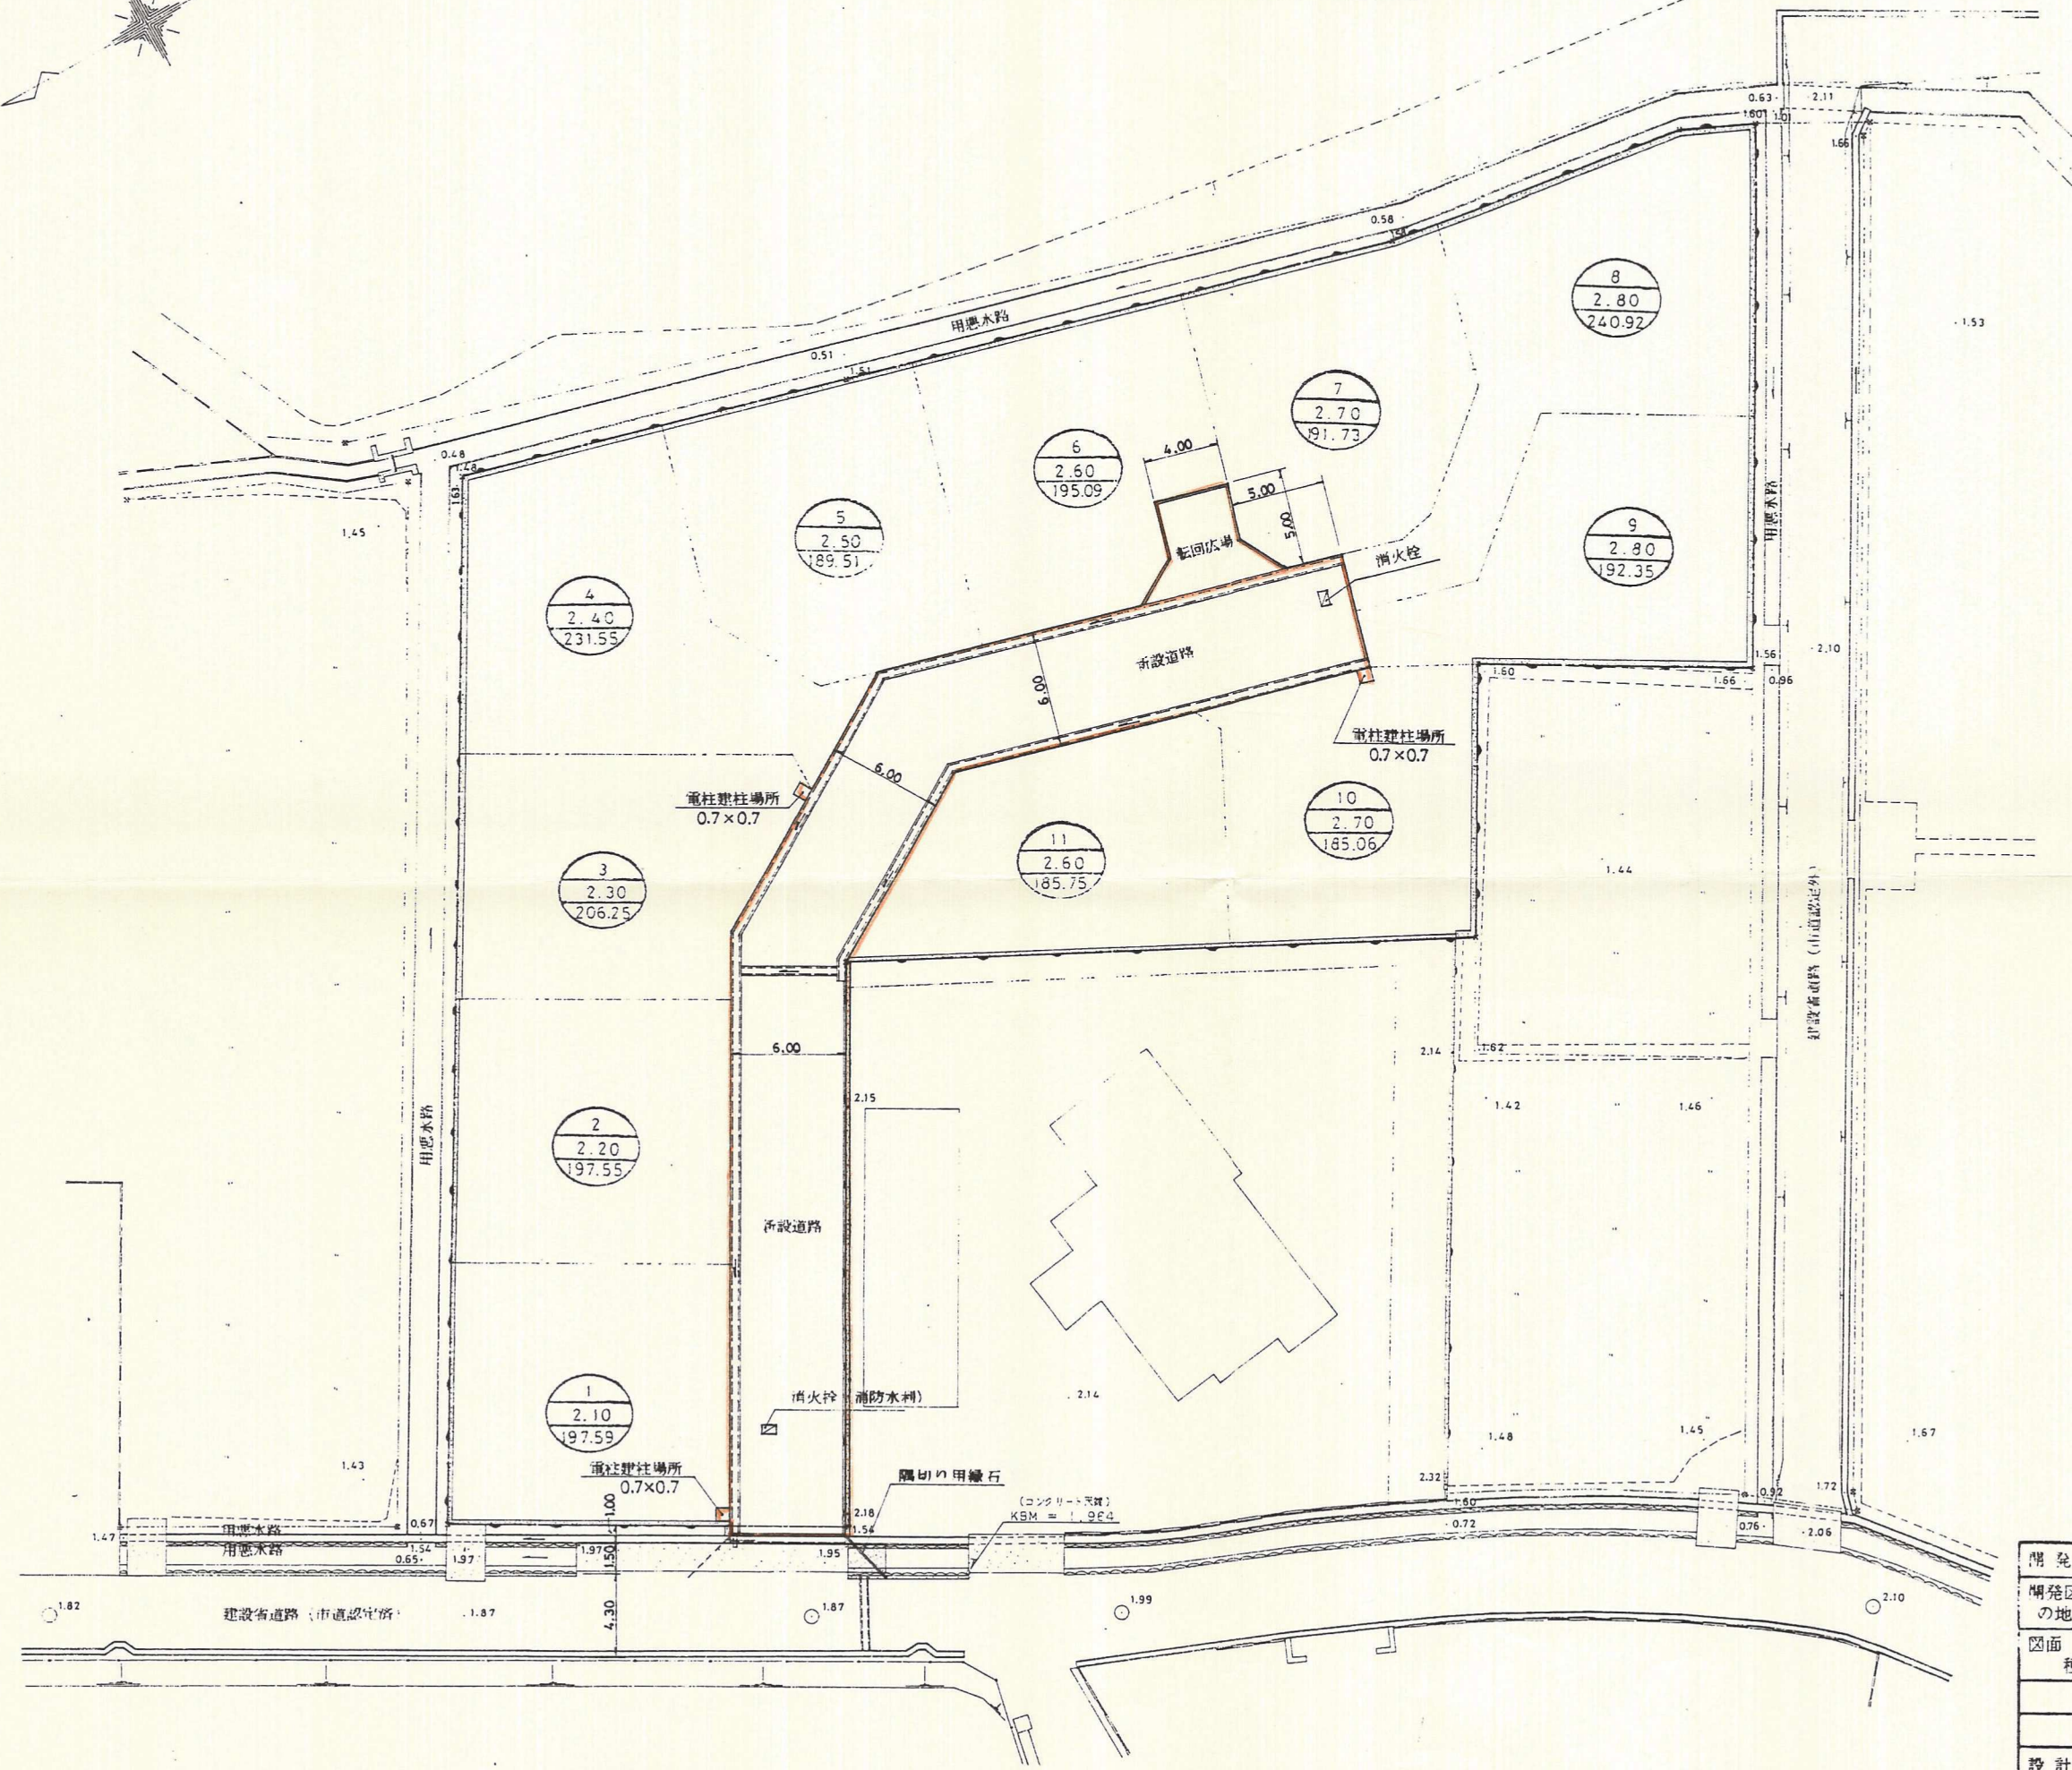

開発者	621-6171	株式会社 協大住建
開発区域の地名	北九州市八幡西区大字本城2712番地 外	
図面種別	土地利用計画図	
図面番号	縮 尺	設計年月日
5	S = 1 : 250	平成 8 年 3 月 日
設計者	北九州市八幡東区中央1丁目3番10号 株式会社 上村設計	
		093(661)6773